


Nazwa organu prowadzącego państwową zasobę geodezyjną i kartograficzną	STAROSTA BIELSKI
Identyfikator ewidencyjny materiału zasobu	PL PZ/GK/76/3
Nazwa materiału zasobu	Mapa zasadnicza
Data wykonania kopii materiału zasobu	23.08.2023 r.
Imię, nazwisko i podpis osoby reprezentującej organ	

Michał  
Martynowicz

Elektronicznie podpisany  
przez Michał Martynowicz  
Data: 2023.08.23 09:55:50  
+02'00'

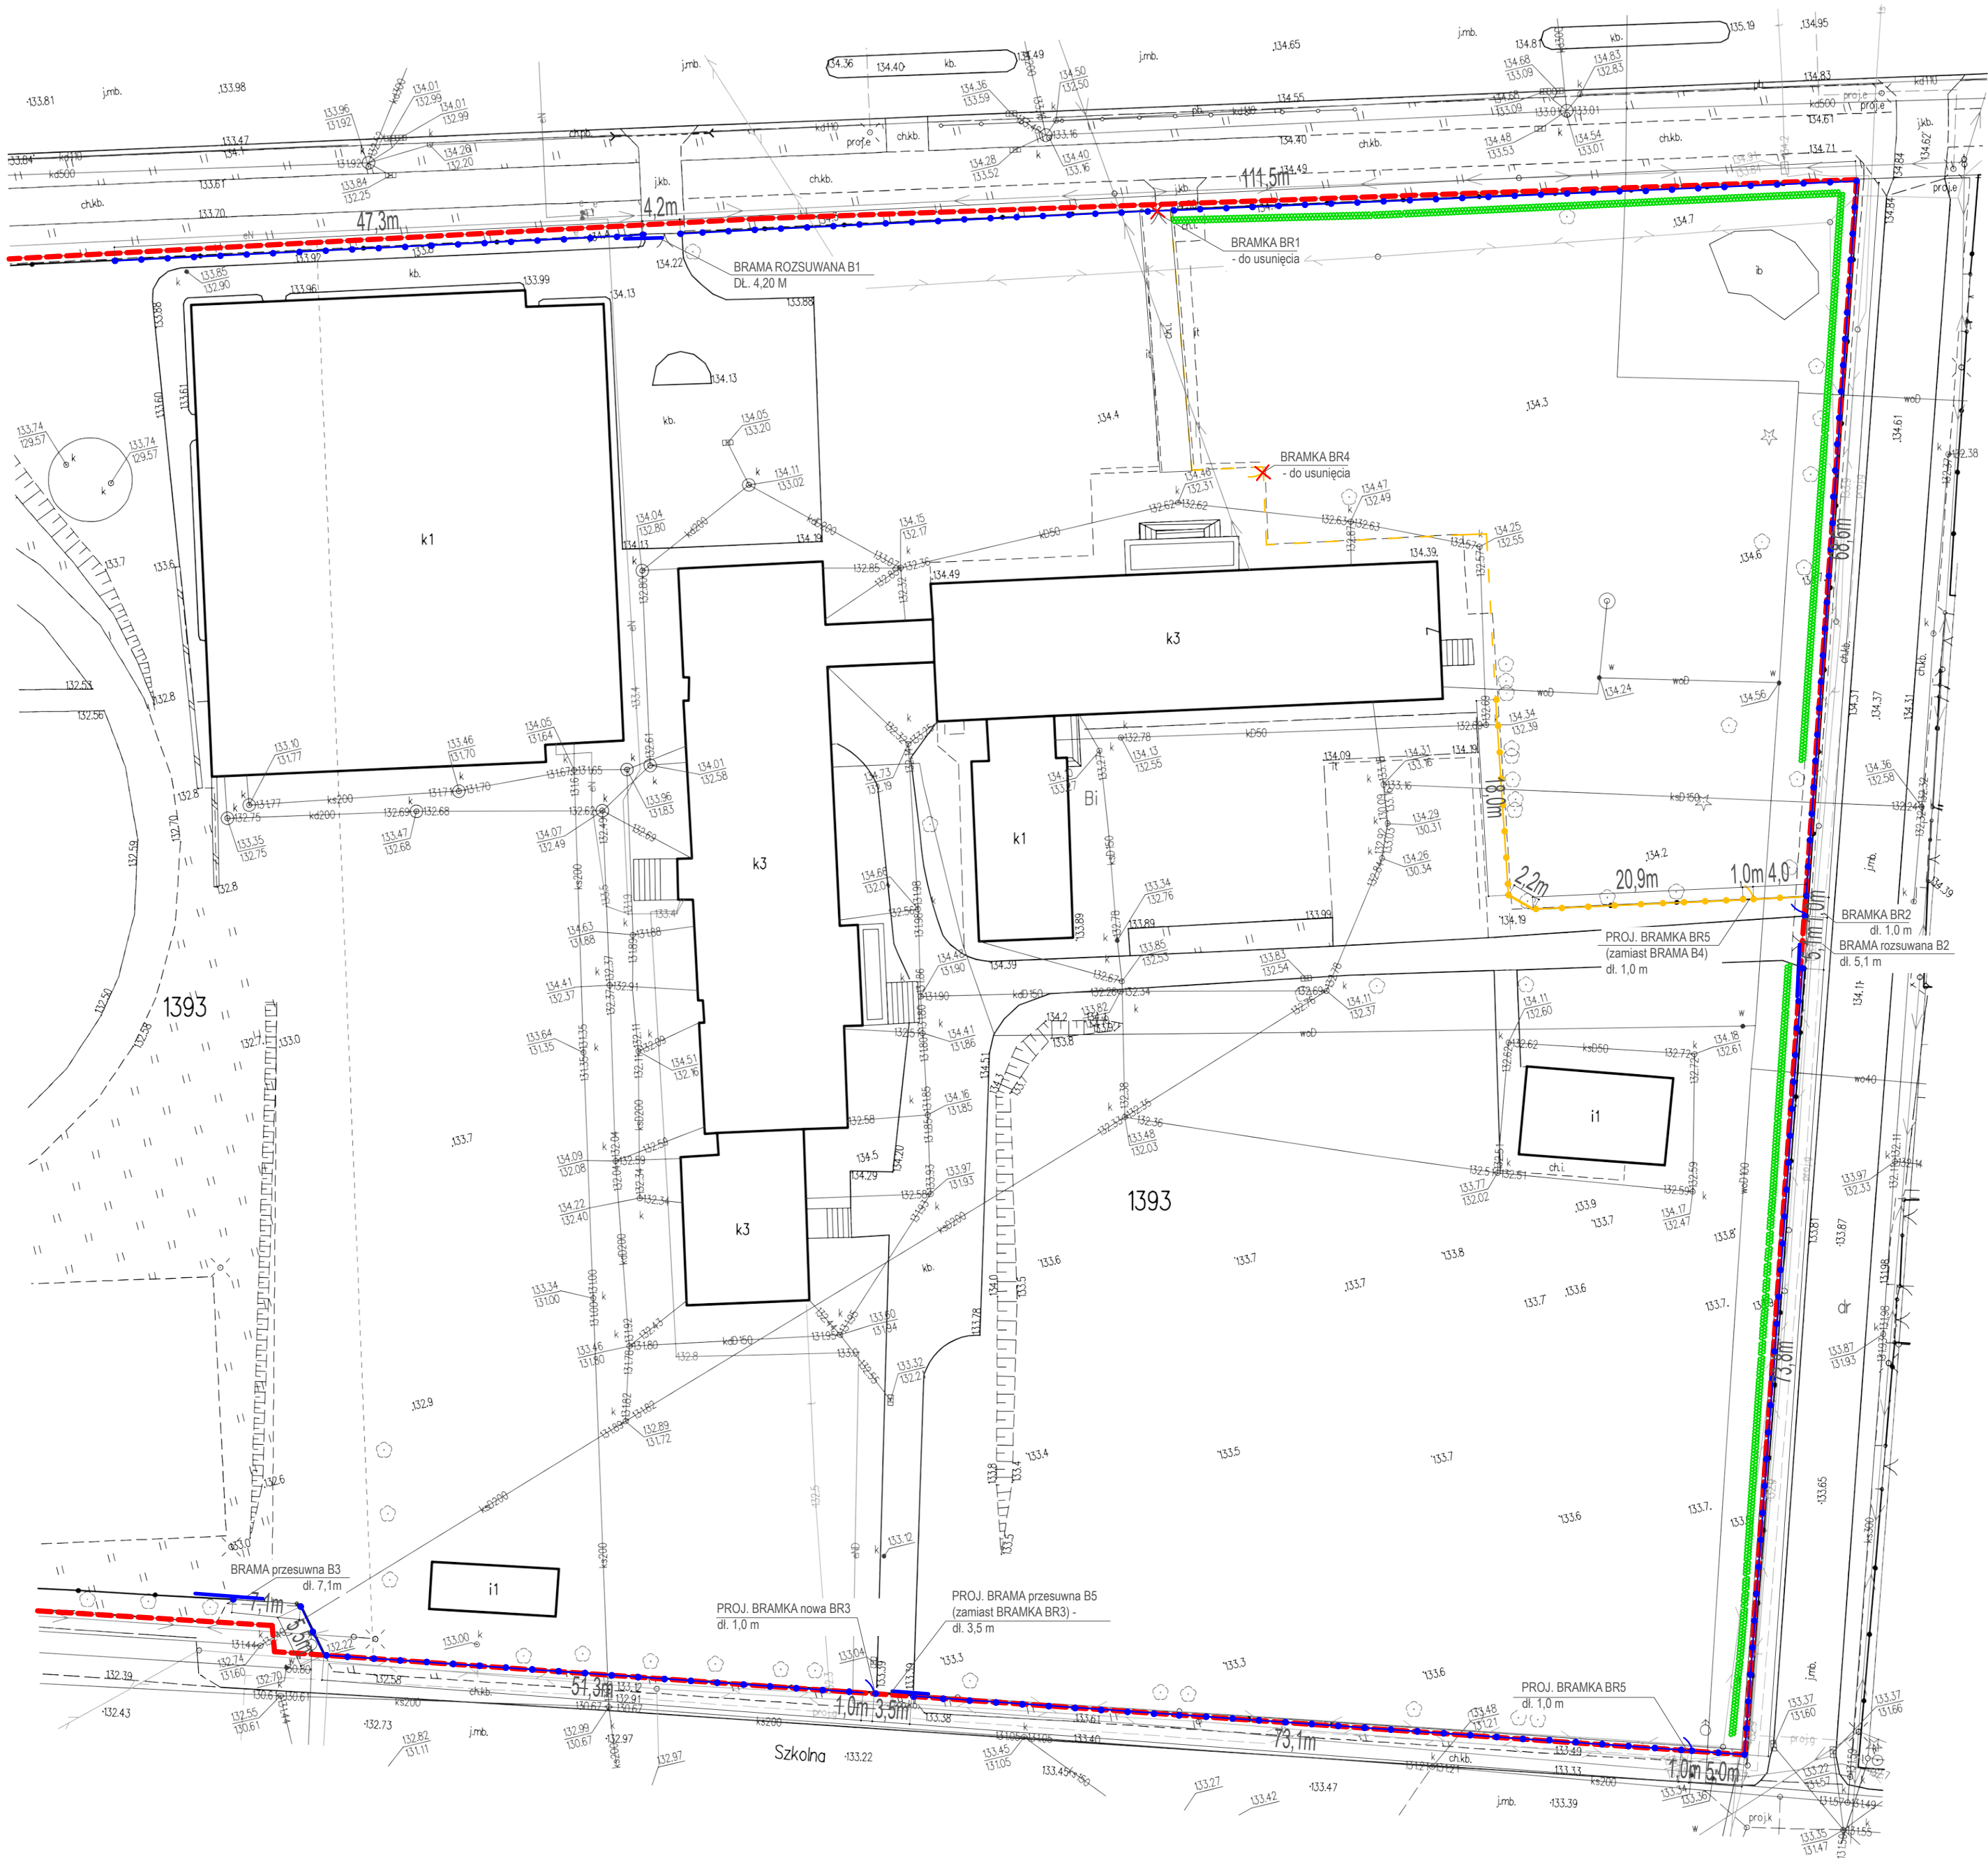

LEGENDA	
GRANICA DZIAŁKI	---
PROJEKT. OGRODZENIE ZEWNĘTRZNE	---
ŻYWOPLÓT DO USUNIĘCIA	---
PROJEKT. OGRODZENIE WEWNĘTRZNE	---
ISTN. OGRODZENIE WEWNĘTRZNE DO USUNIĘCIA	---

		
Temat	MODERNIZACJA OGRODZENIA ZEWNĘTRZNEGO I WEWNĘTRZNEGO	
Adres	Dz. nr 1393, Brańsk	
Przedmiot	SYTUACJA 1:500	Rys. 1
Architektura	Stanisław Raszkiewicz	
Nr upr. bud.	Bt/95/75	
Nr PIIB	PDL/BO/0435/03	
Opracowanie	inż. arch. Anna Krysiuk-Zukowska	
Data	02.10.2023	