

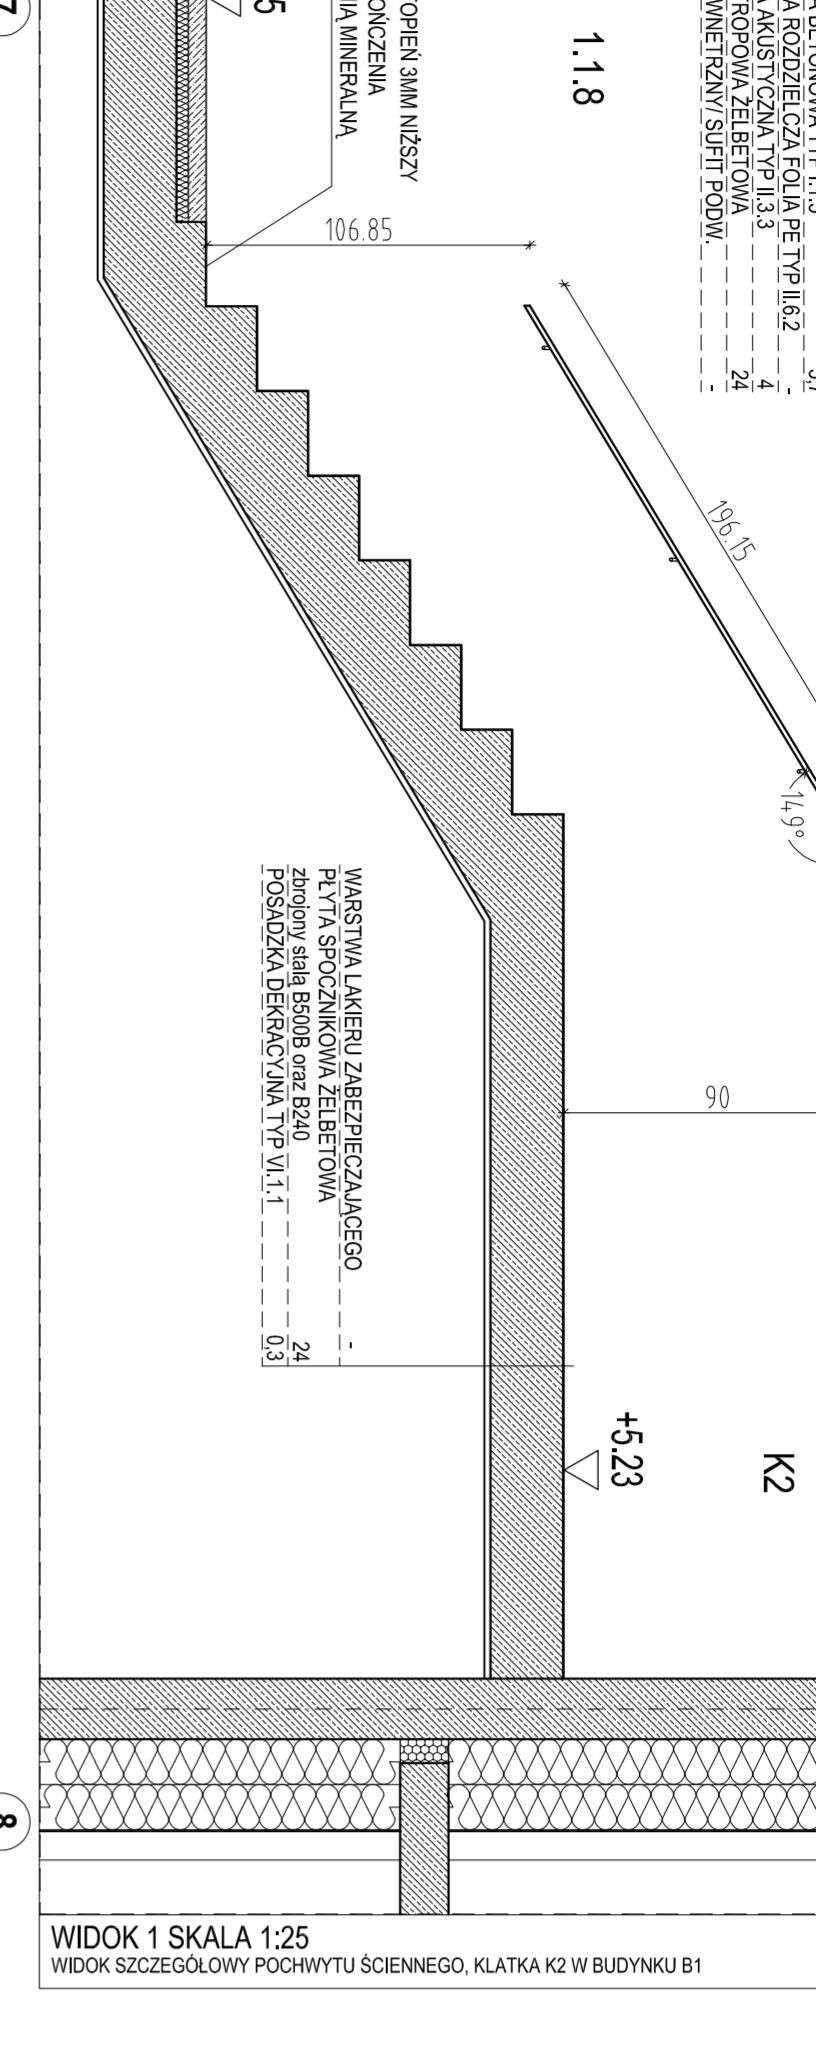



DETAL KLATKI SCHODOWEJ WRAZ Z BALUSTRADĄ SKALA 1:10
PRZEBUDOWA SZCZEGÓLNY WIdOK BALUSTRADY KLATKA K2 W BUDYNKU B1

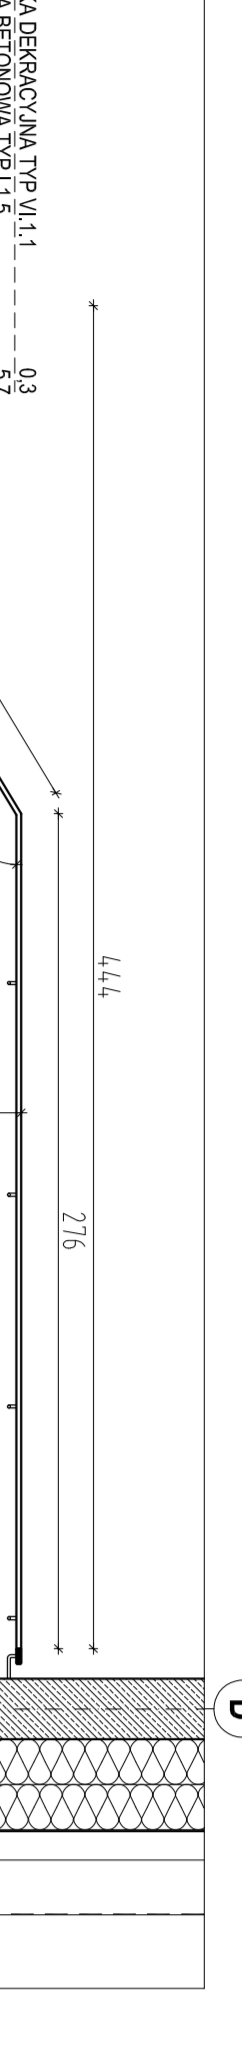



WIDOK 1 SKALA 1:25
WIDOK SZCZEGÓLNY POCHWYTU SCIEGNOGO, KLATKA K2 W BUDYNKU B1

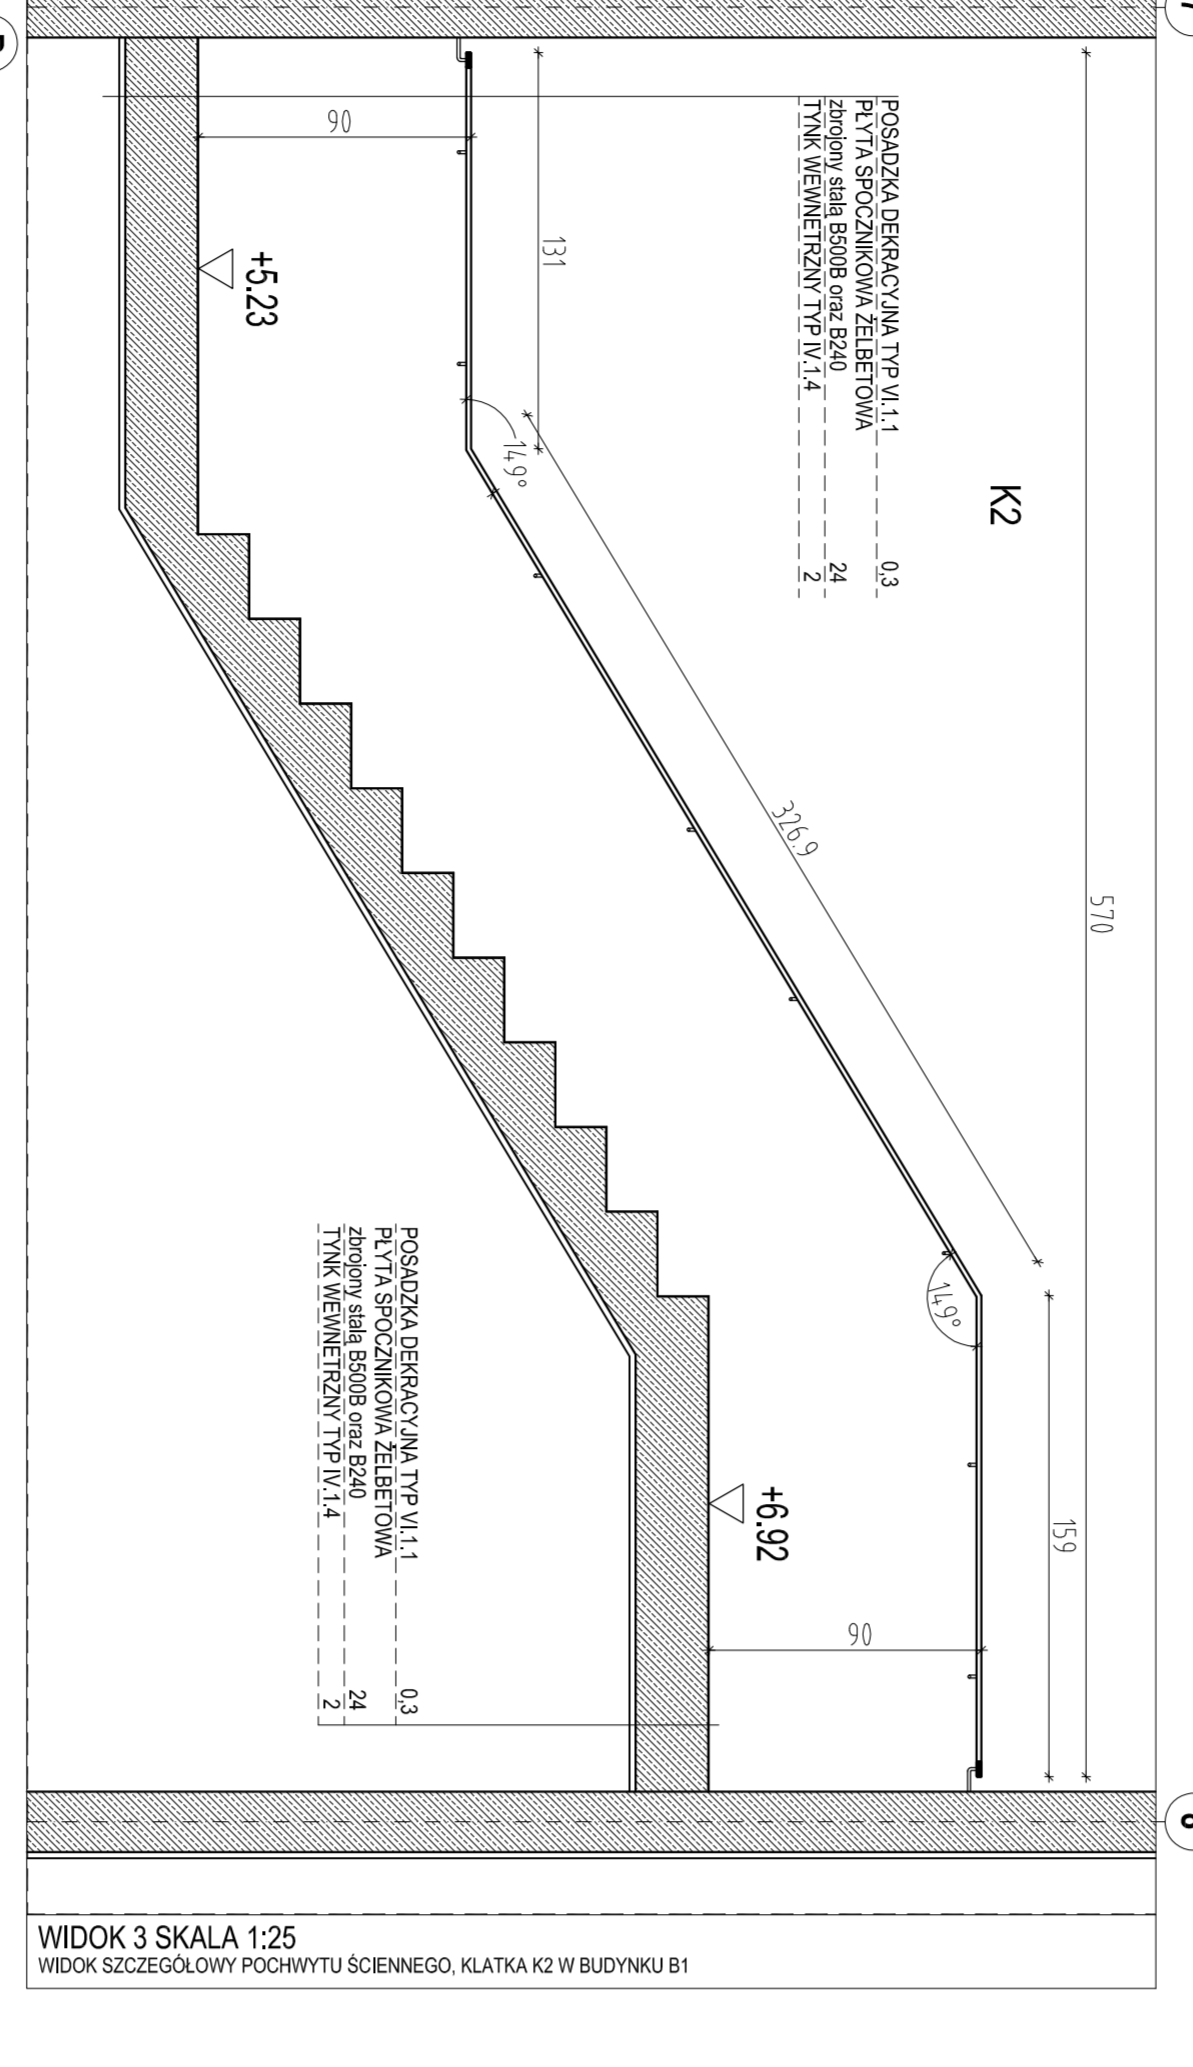


WIDOK 3 SKALA 1:25
WIDOK SZCZEGÓLNY POCHWYTU SCIEGNOGO, KLATKA K2 W BUDYNKU B1

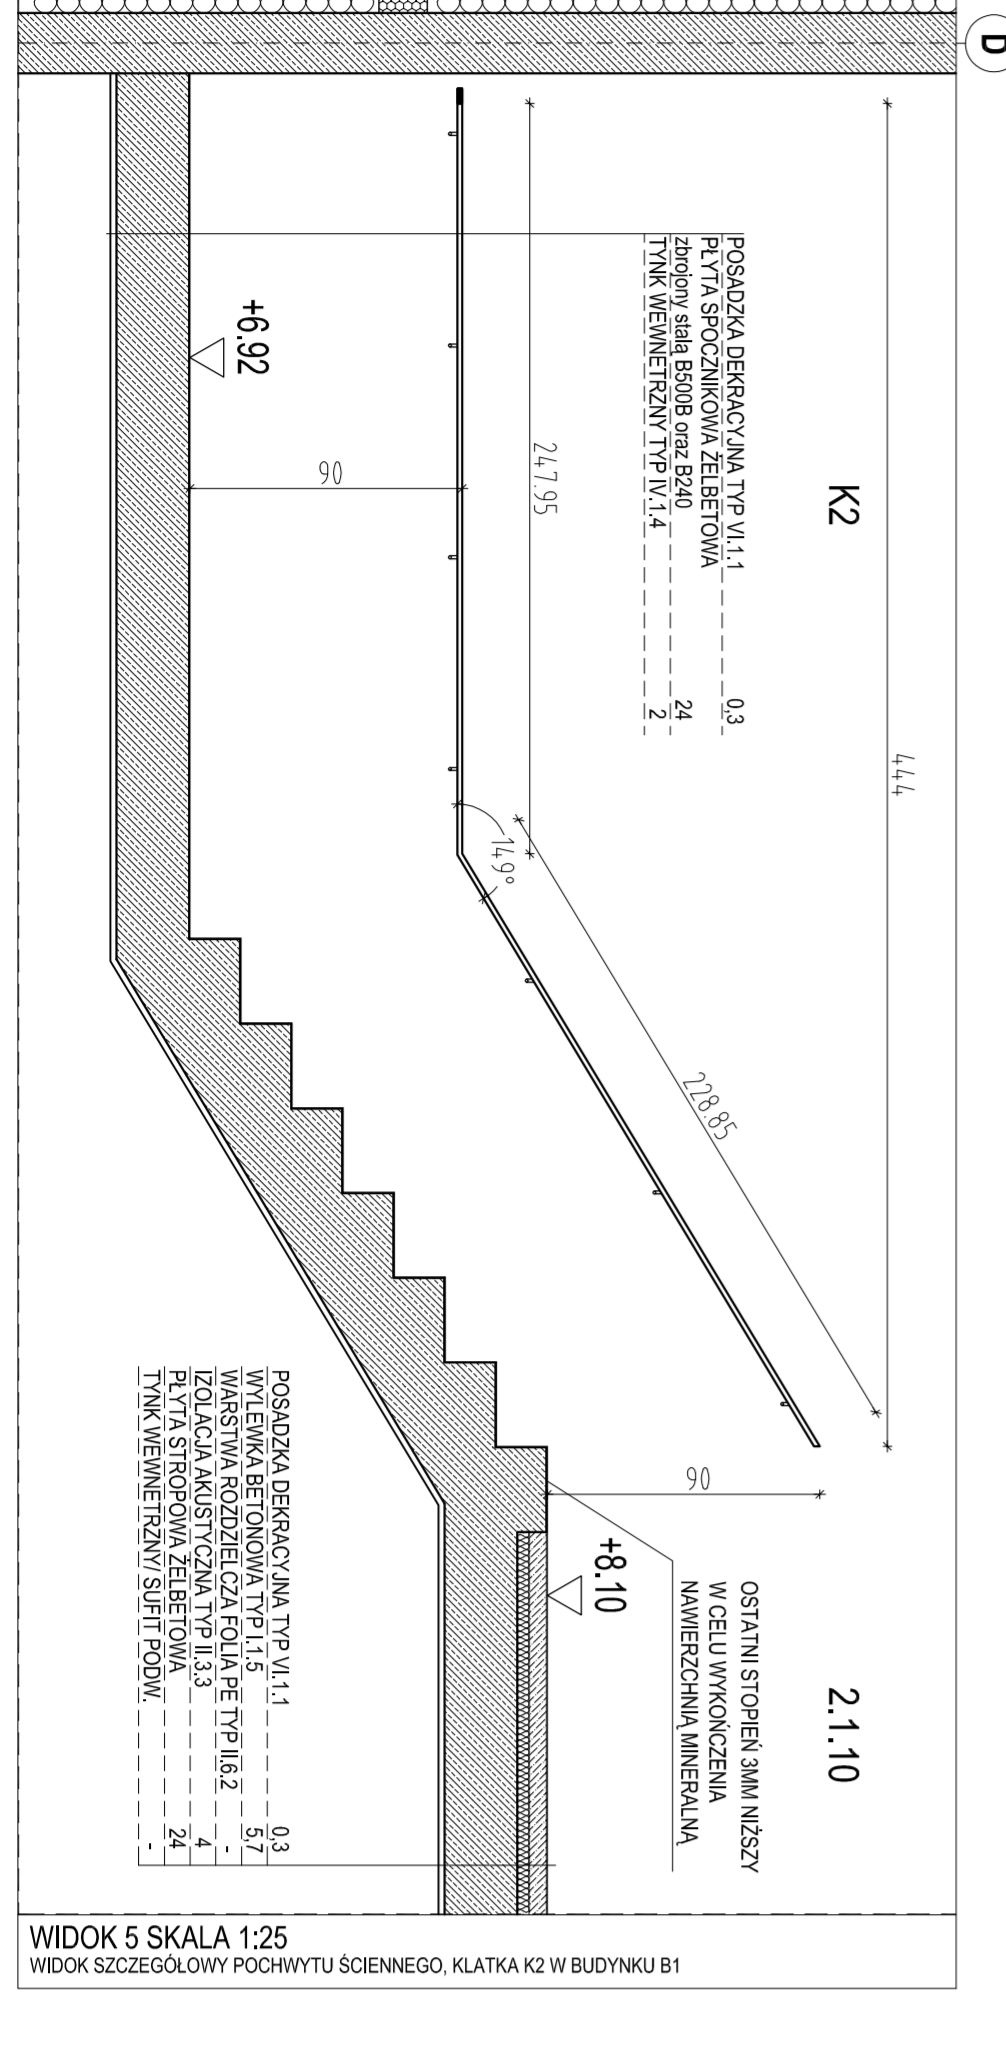


WIDOK 2 SKALA 1:25
WIDOK SZCZEGÓLNY POCHWYTU SCIEGNOGO, KLATKA K2 W BUDYNKU B1

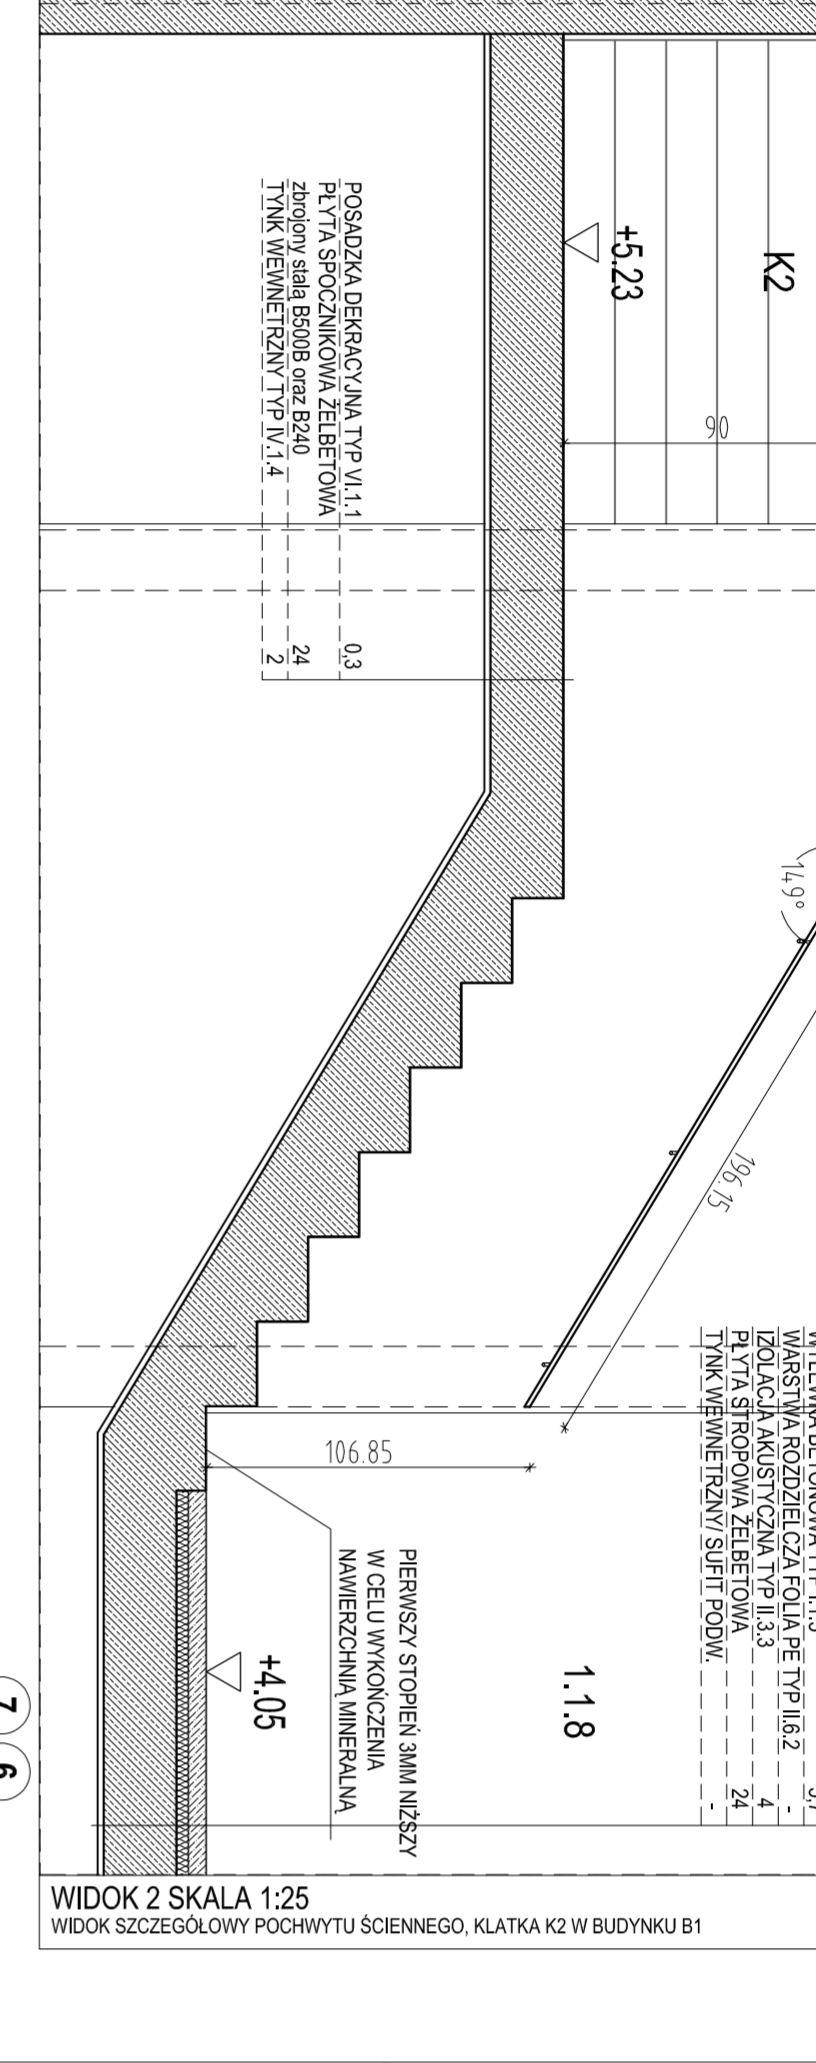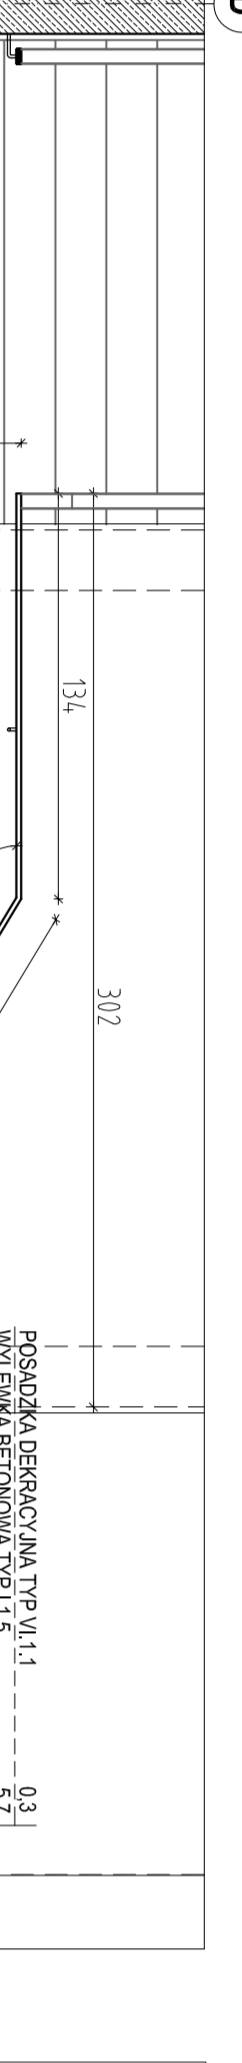


WIDOK 4 SKALA 1:25
WIDOK SZCZEGÓLNY POCHWYTU SCIEGNOGO, KLATKA K2 W BUDYNKU B1

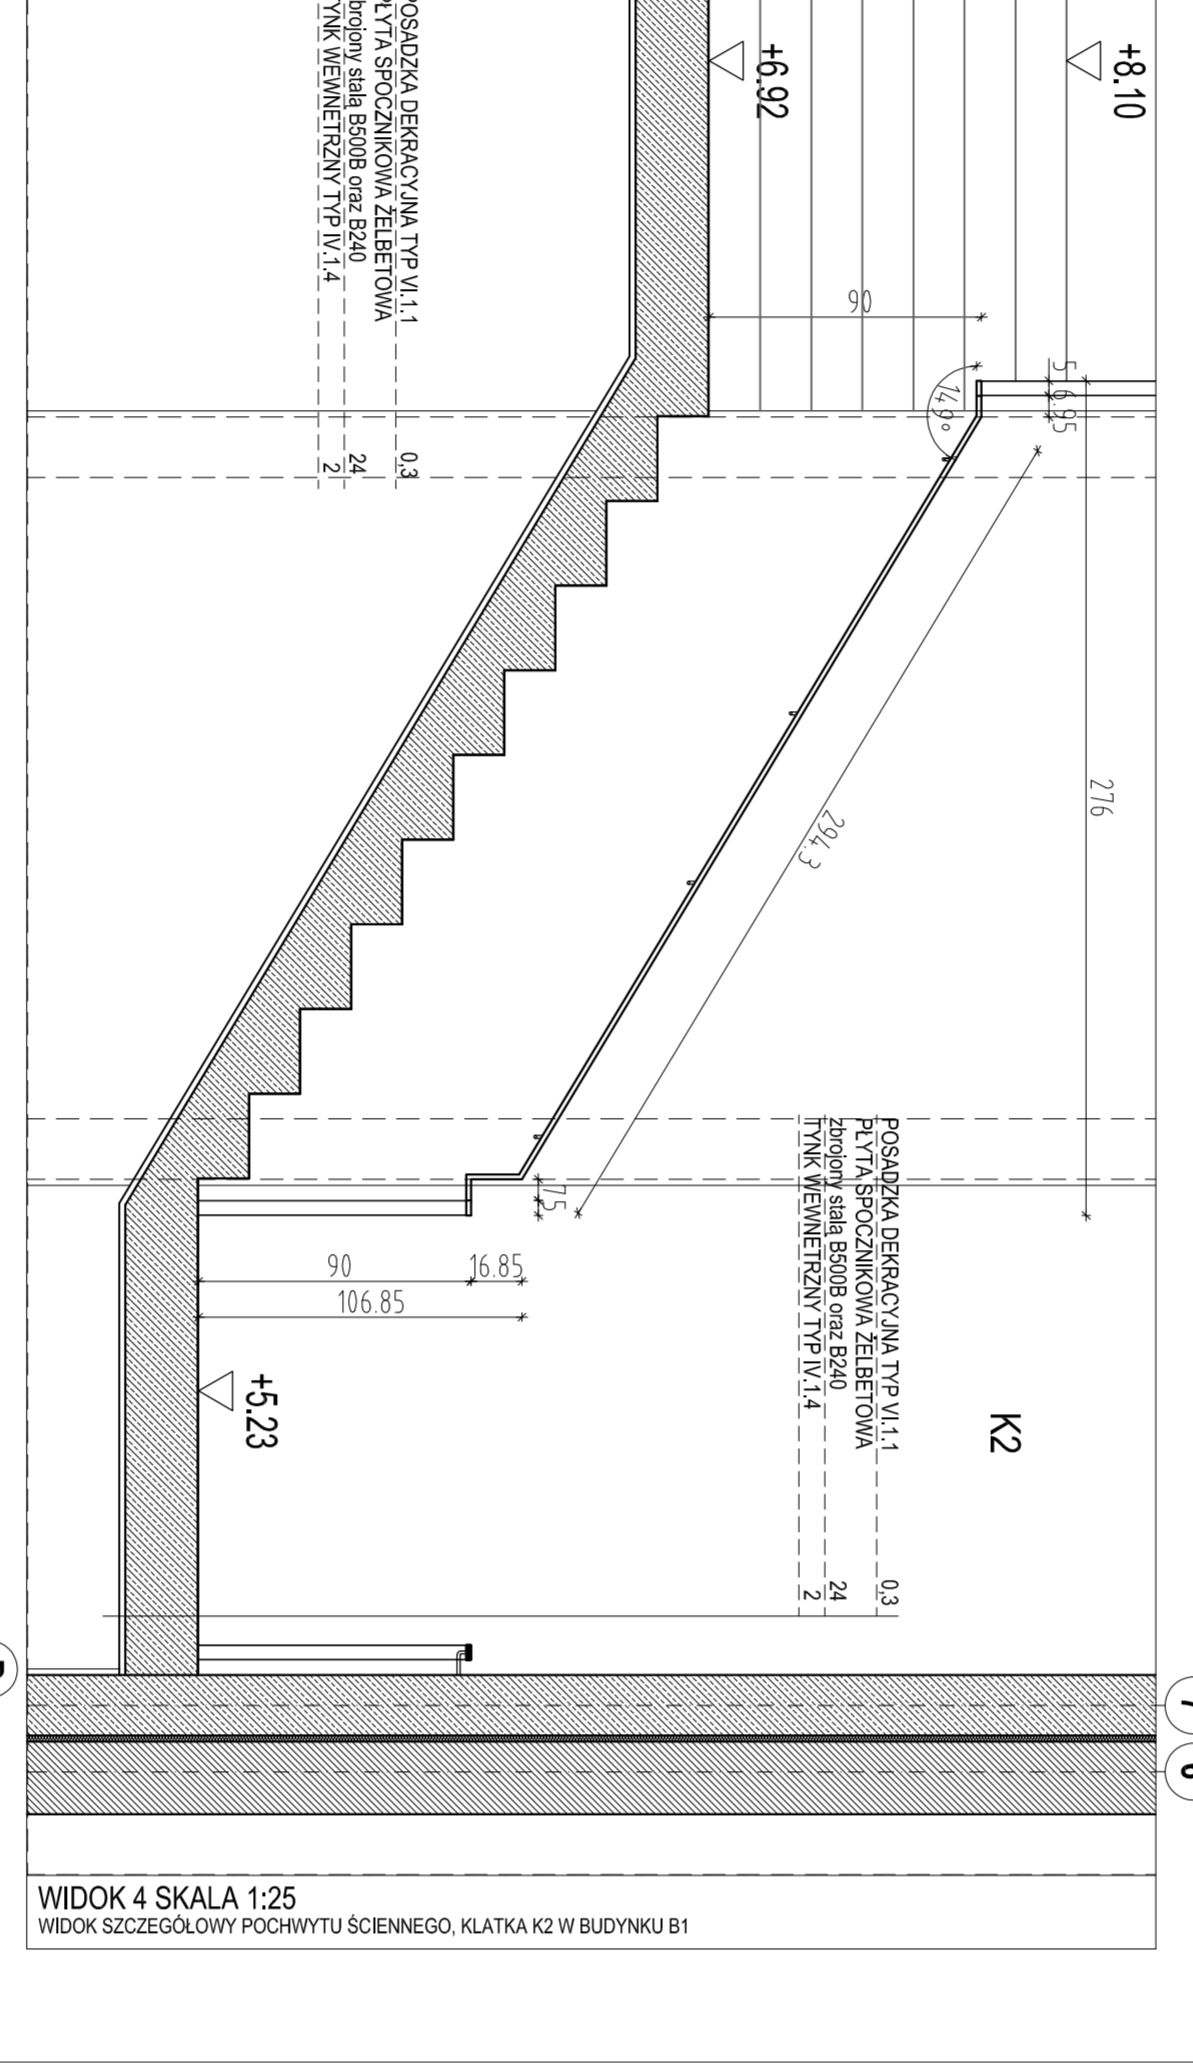


WIDOK SZCZEGÓLNY POCHWYTU SCIEGNOGO, KLATKA K2 W BUDYNKU B1

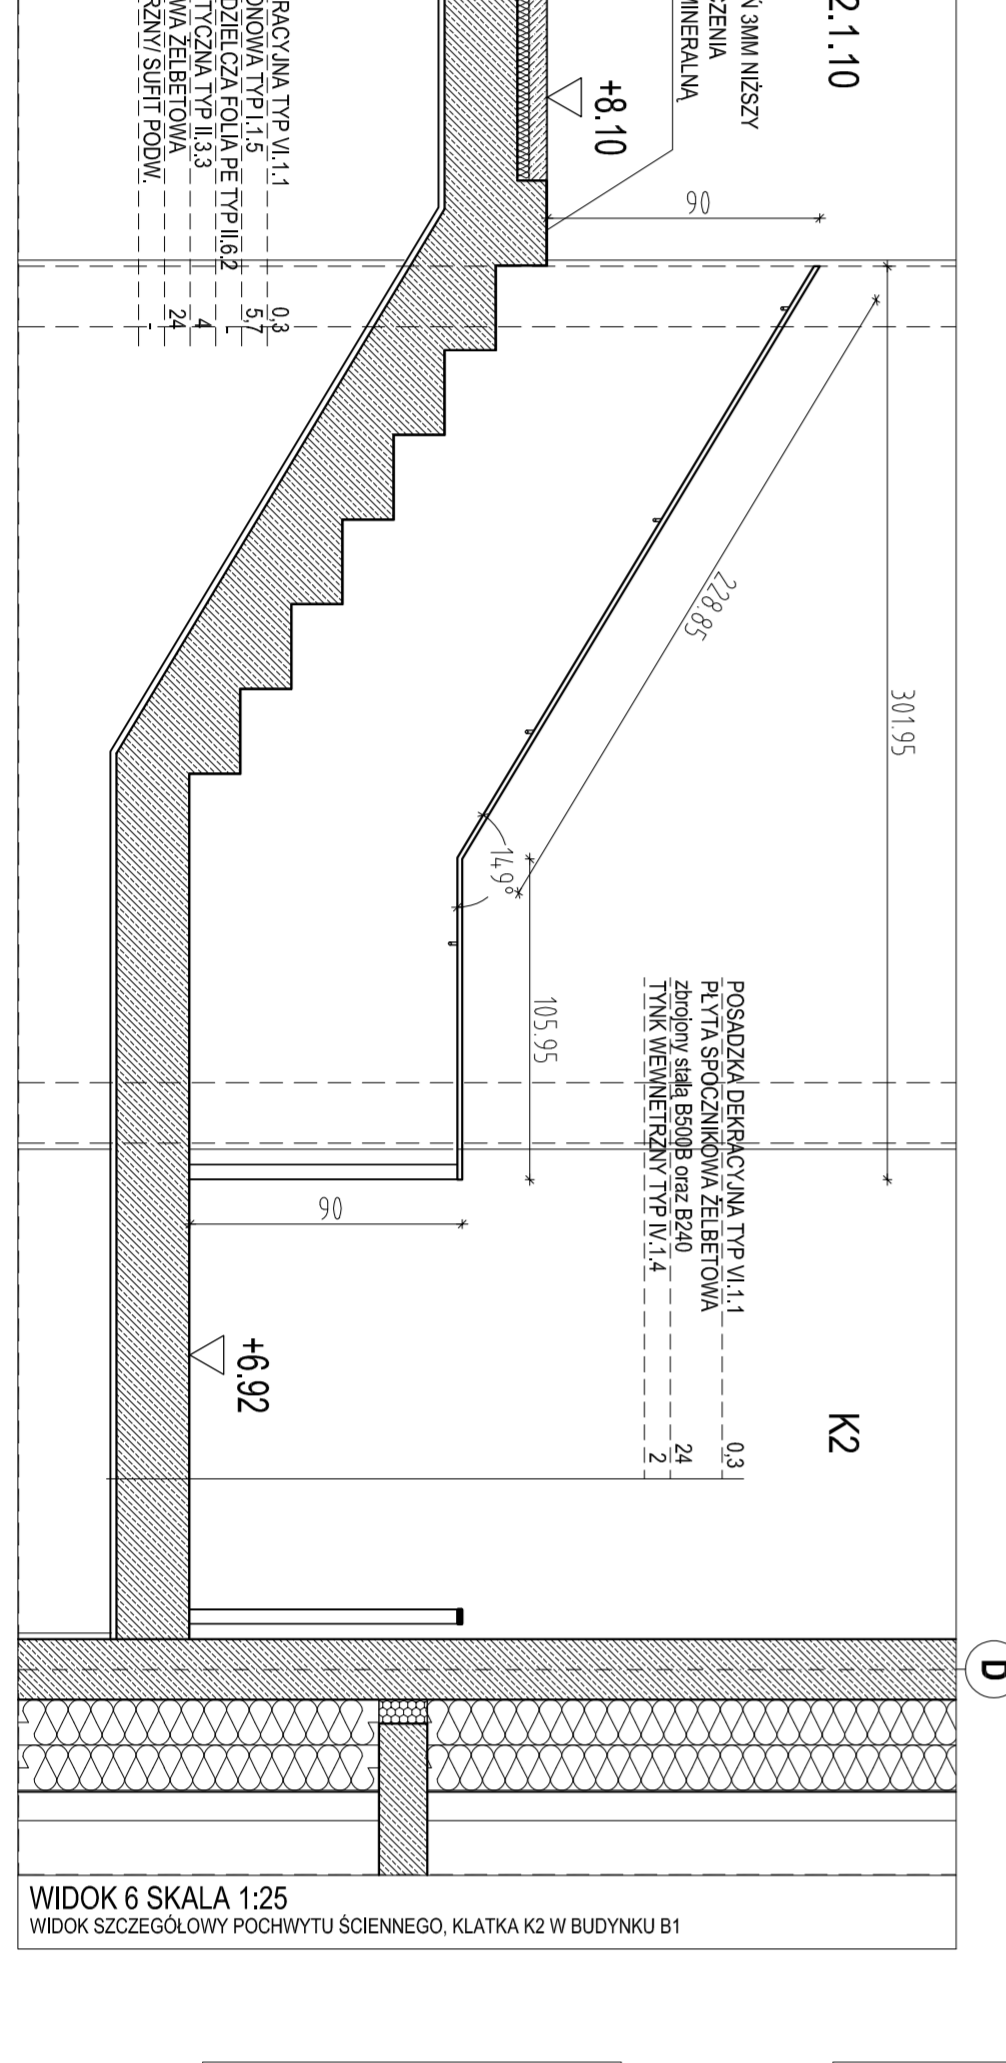


WIDOK 6 SKALA 1:25
WIDOK SZCZEGÓLNY POCHWYTU SCIEGNOGO, KLATKA K2 W BUDYNKU B1

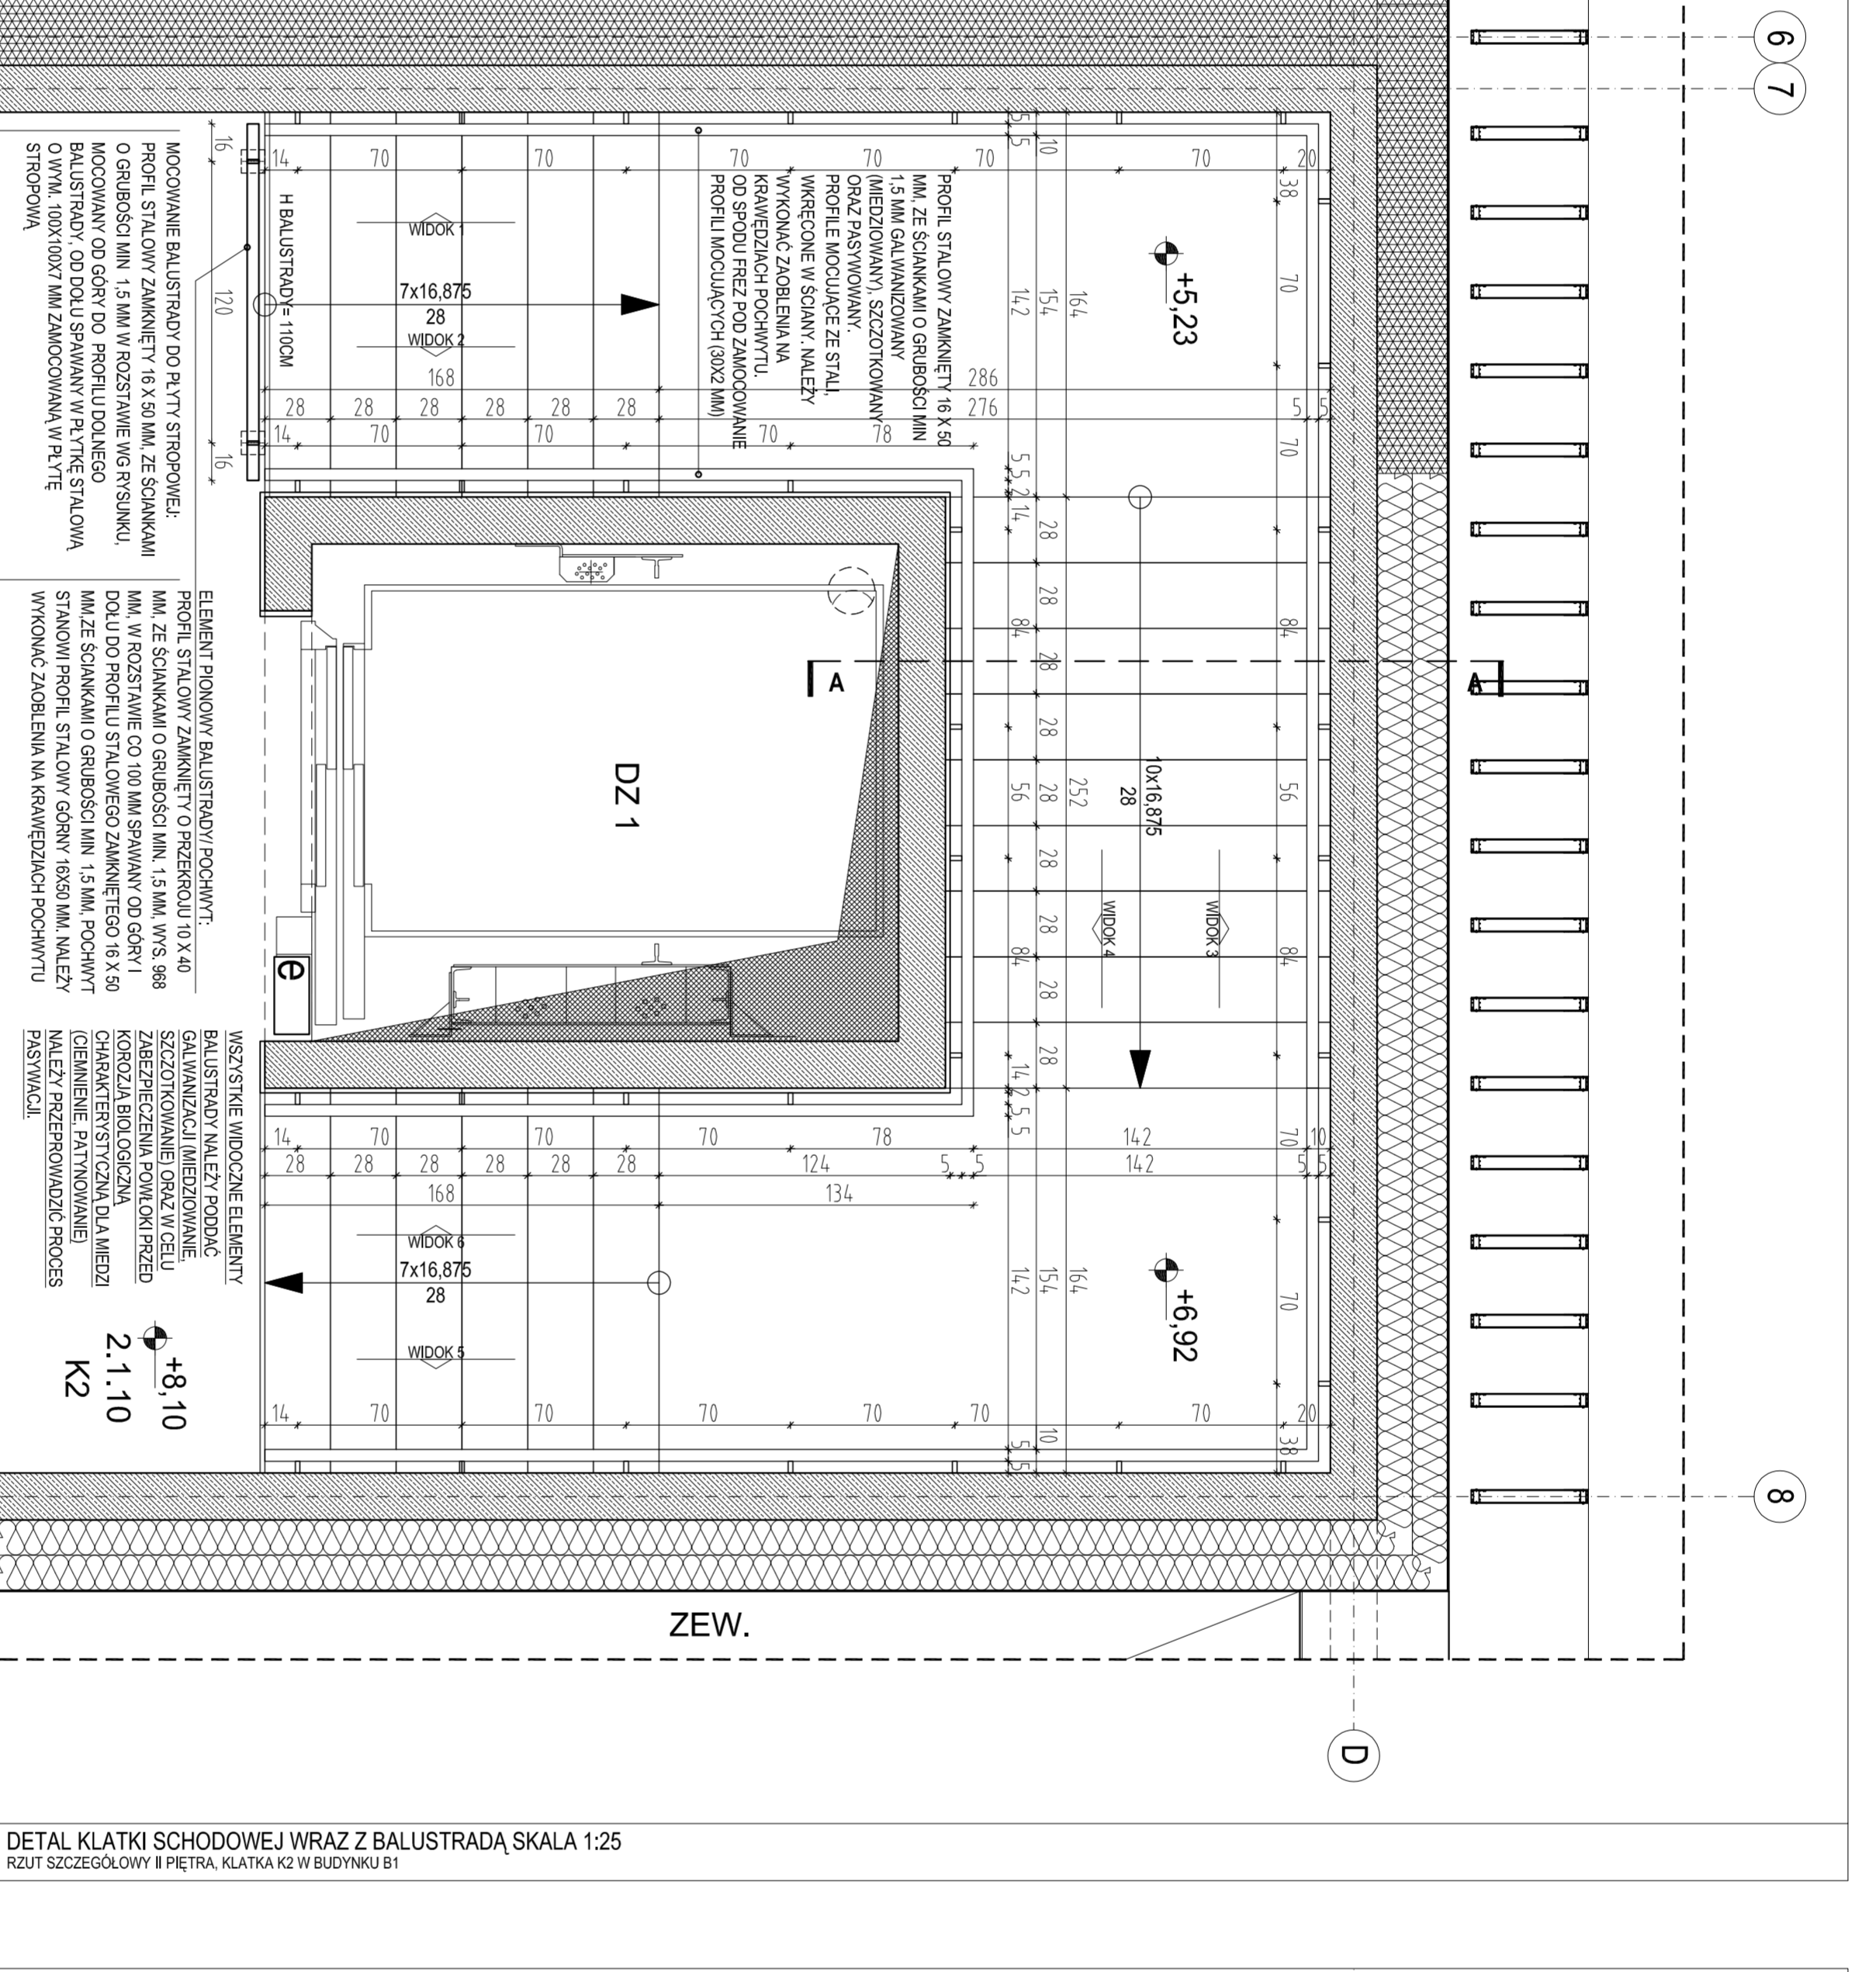


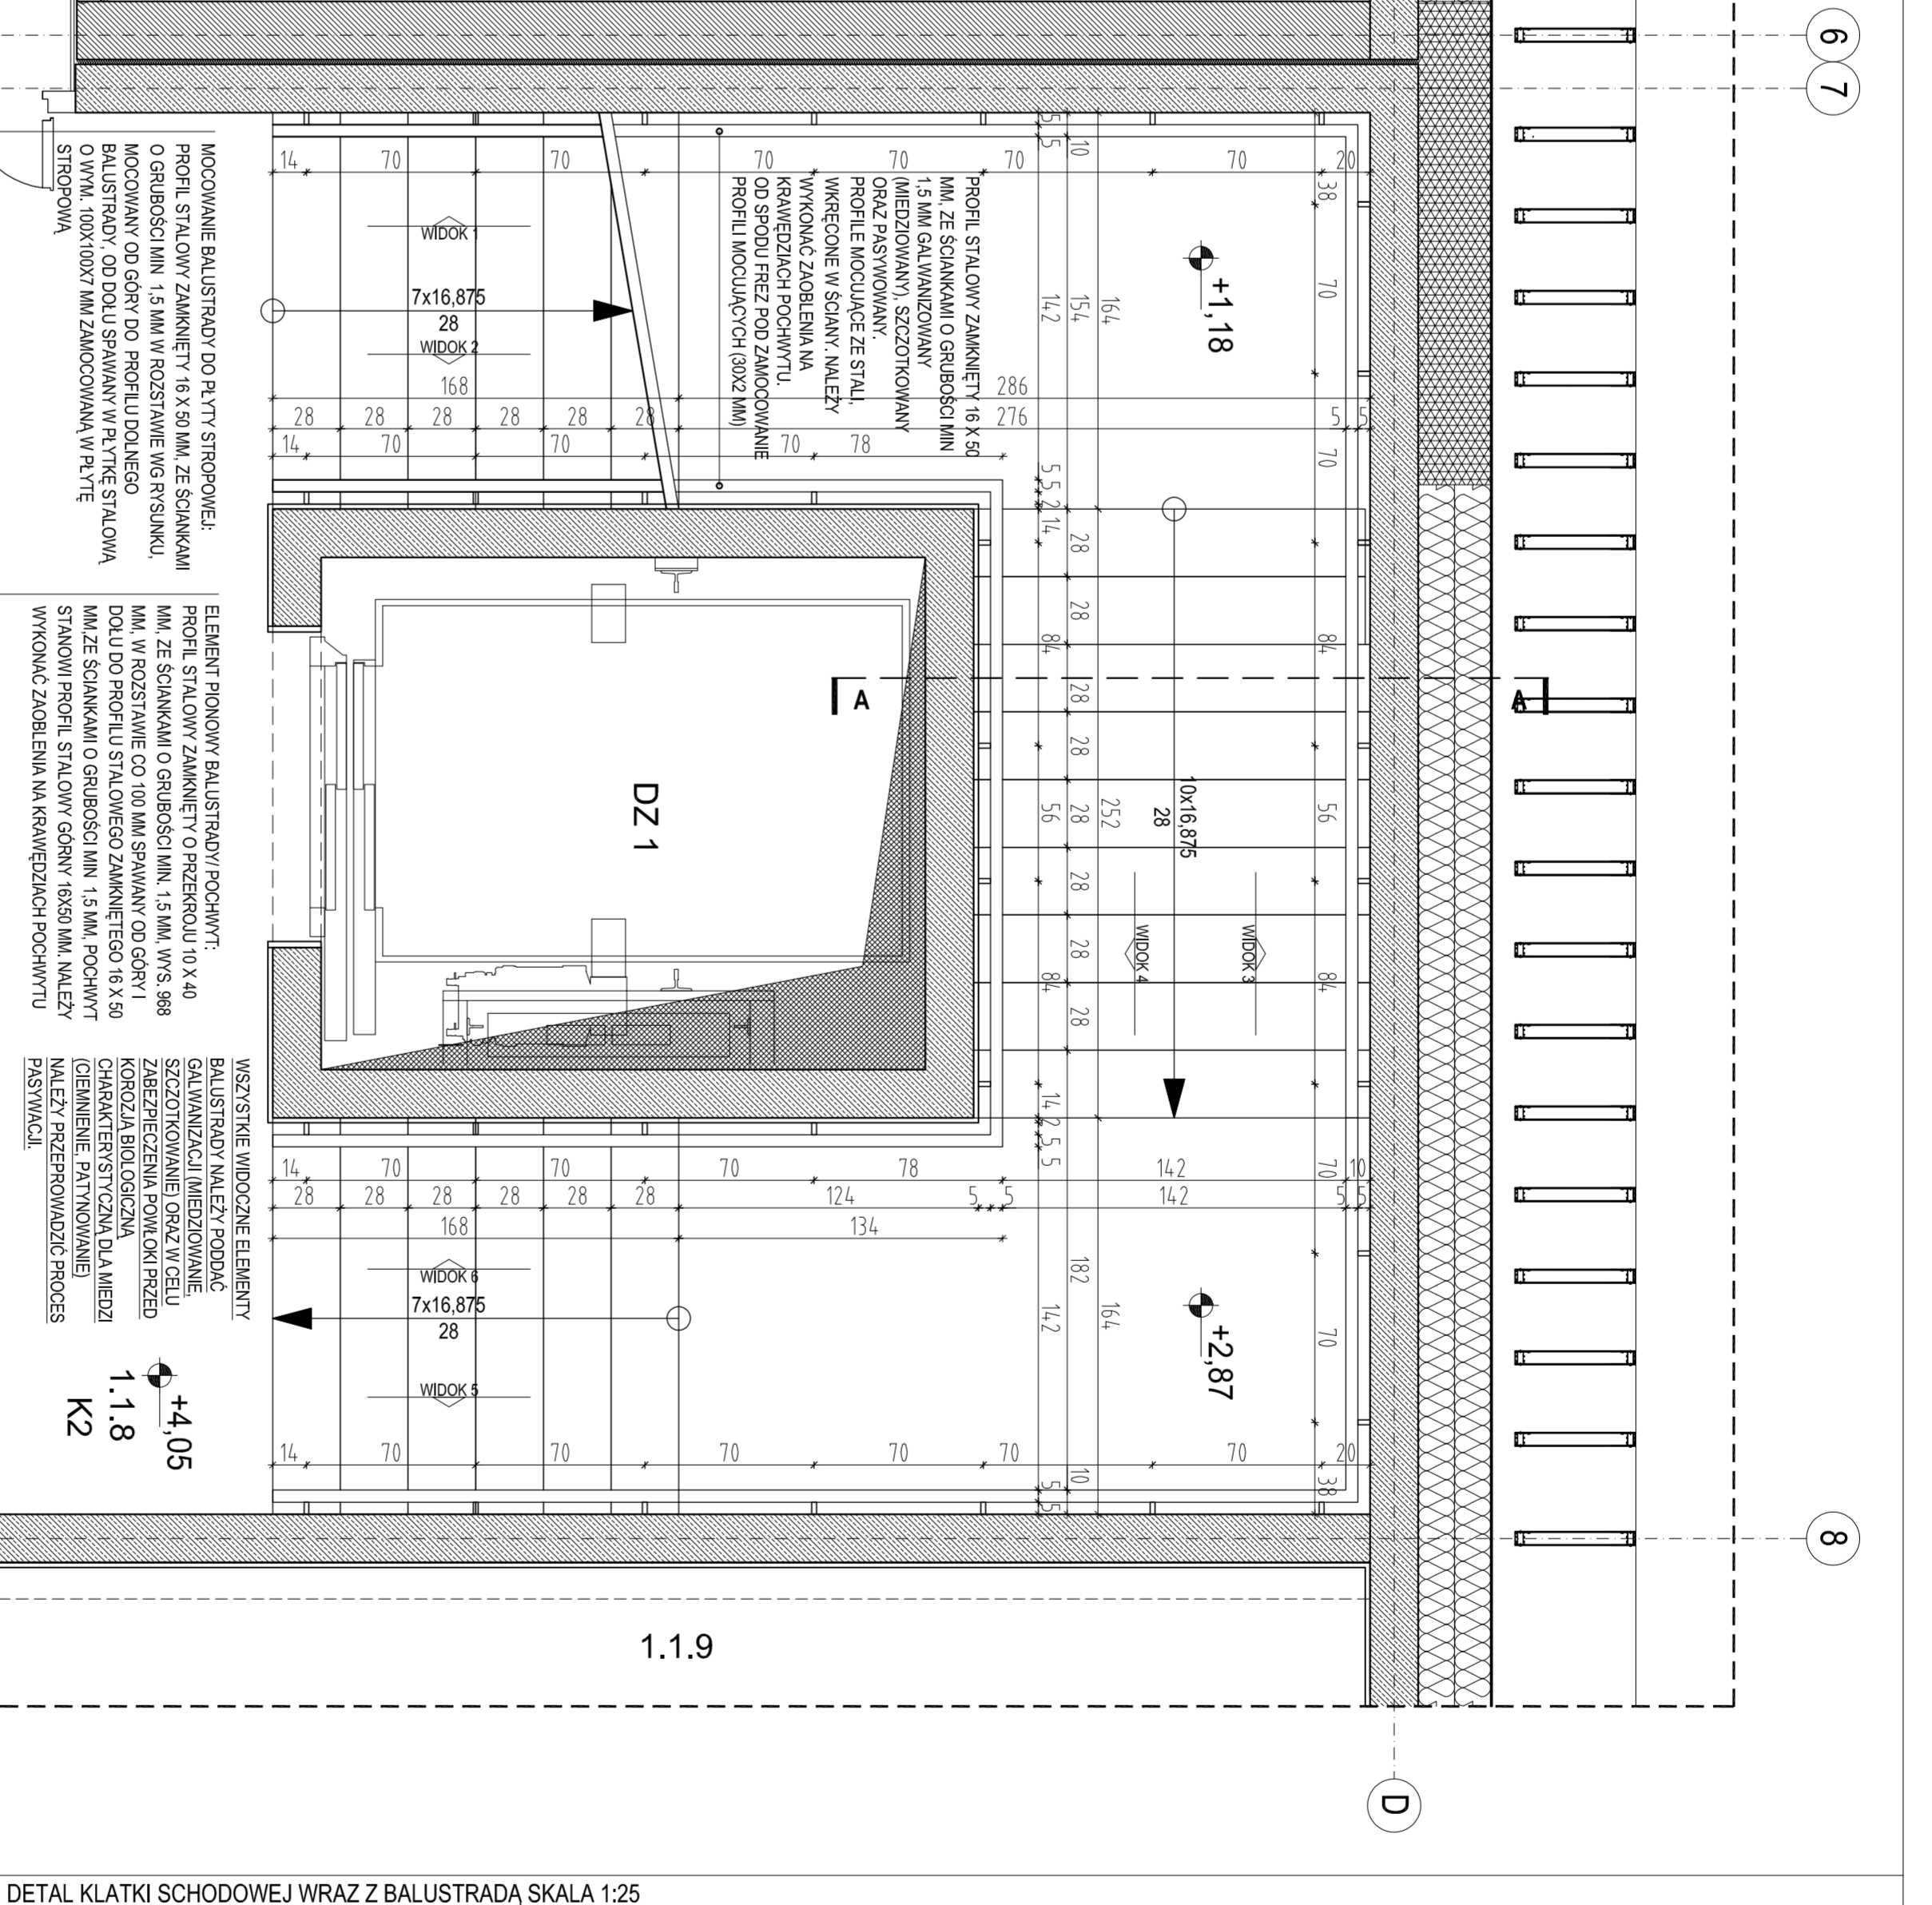

DETAL KLATKI SCHODOWEJ WRAZ Z BALUSTRADĄ SKALA 1:25

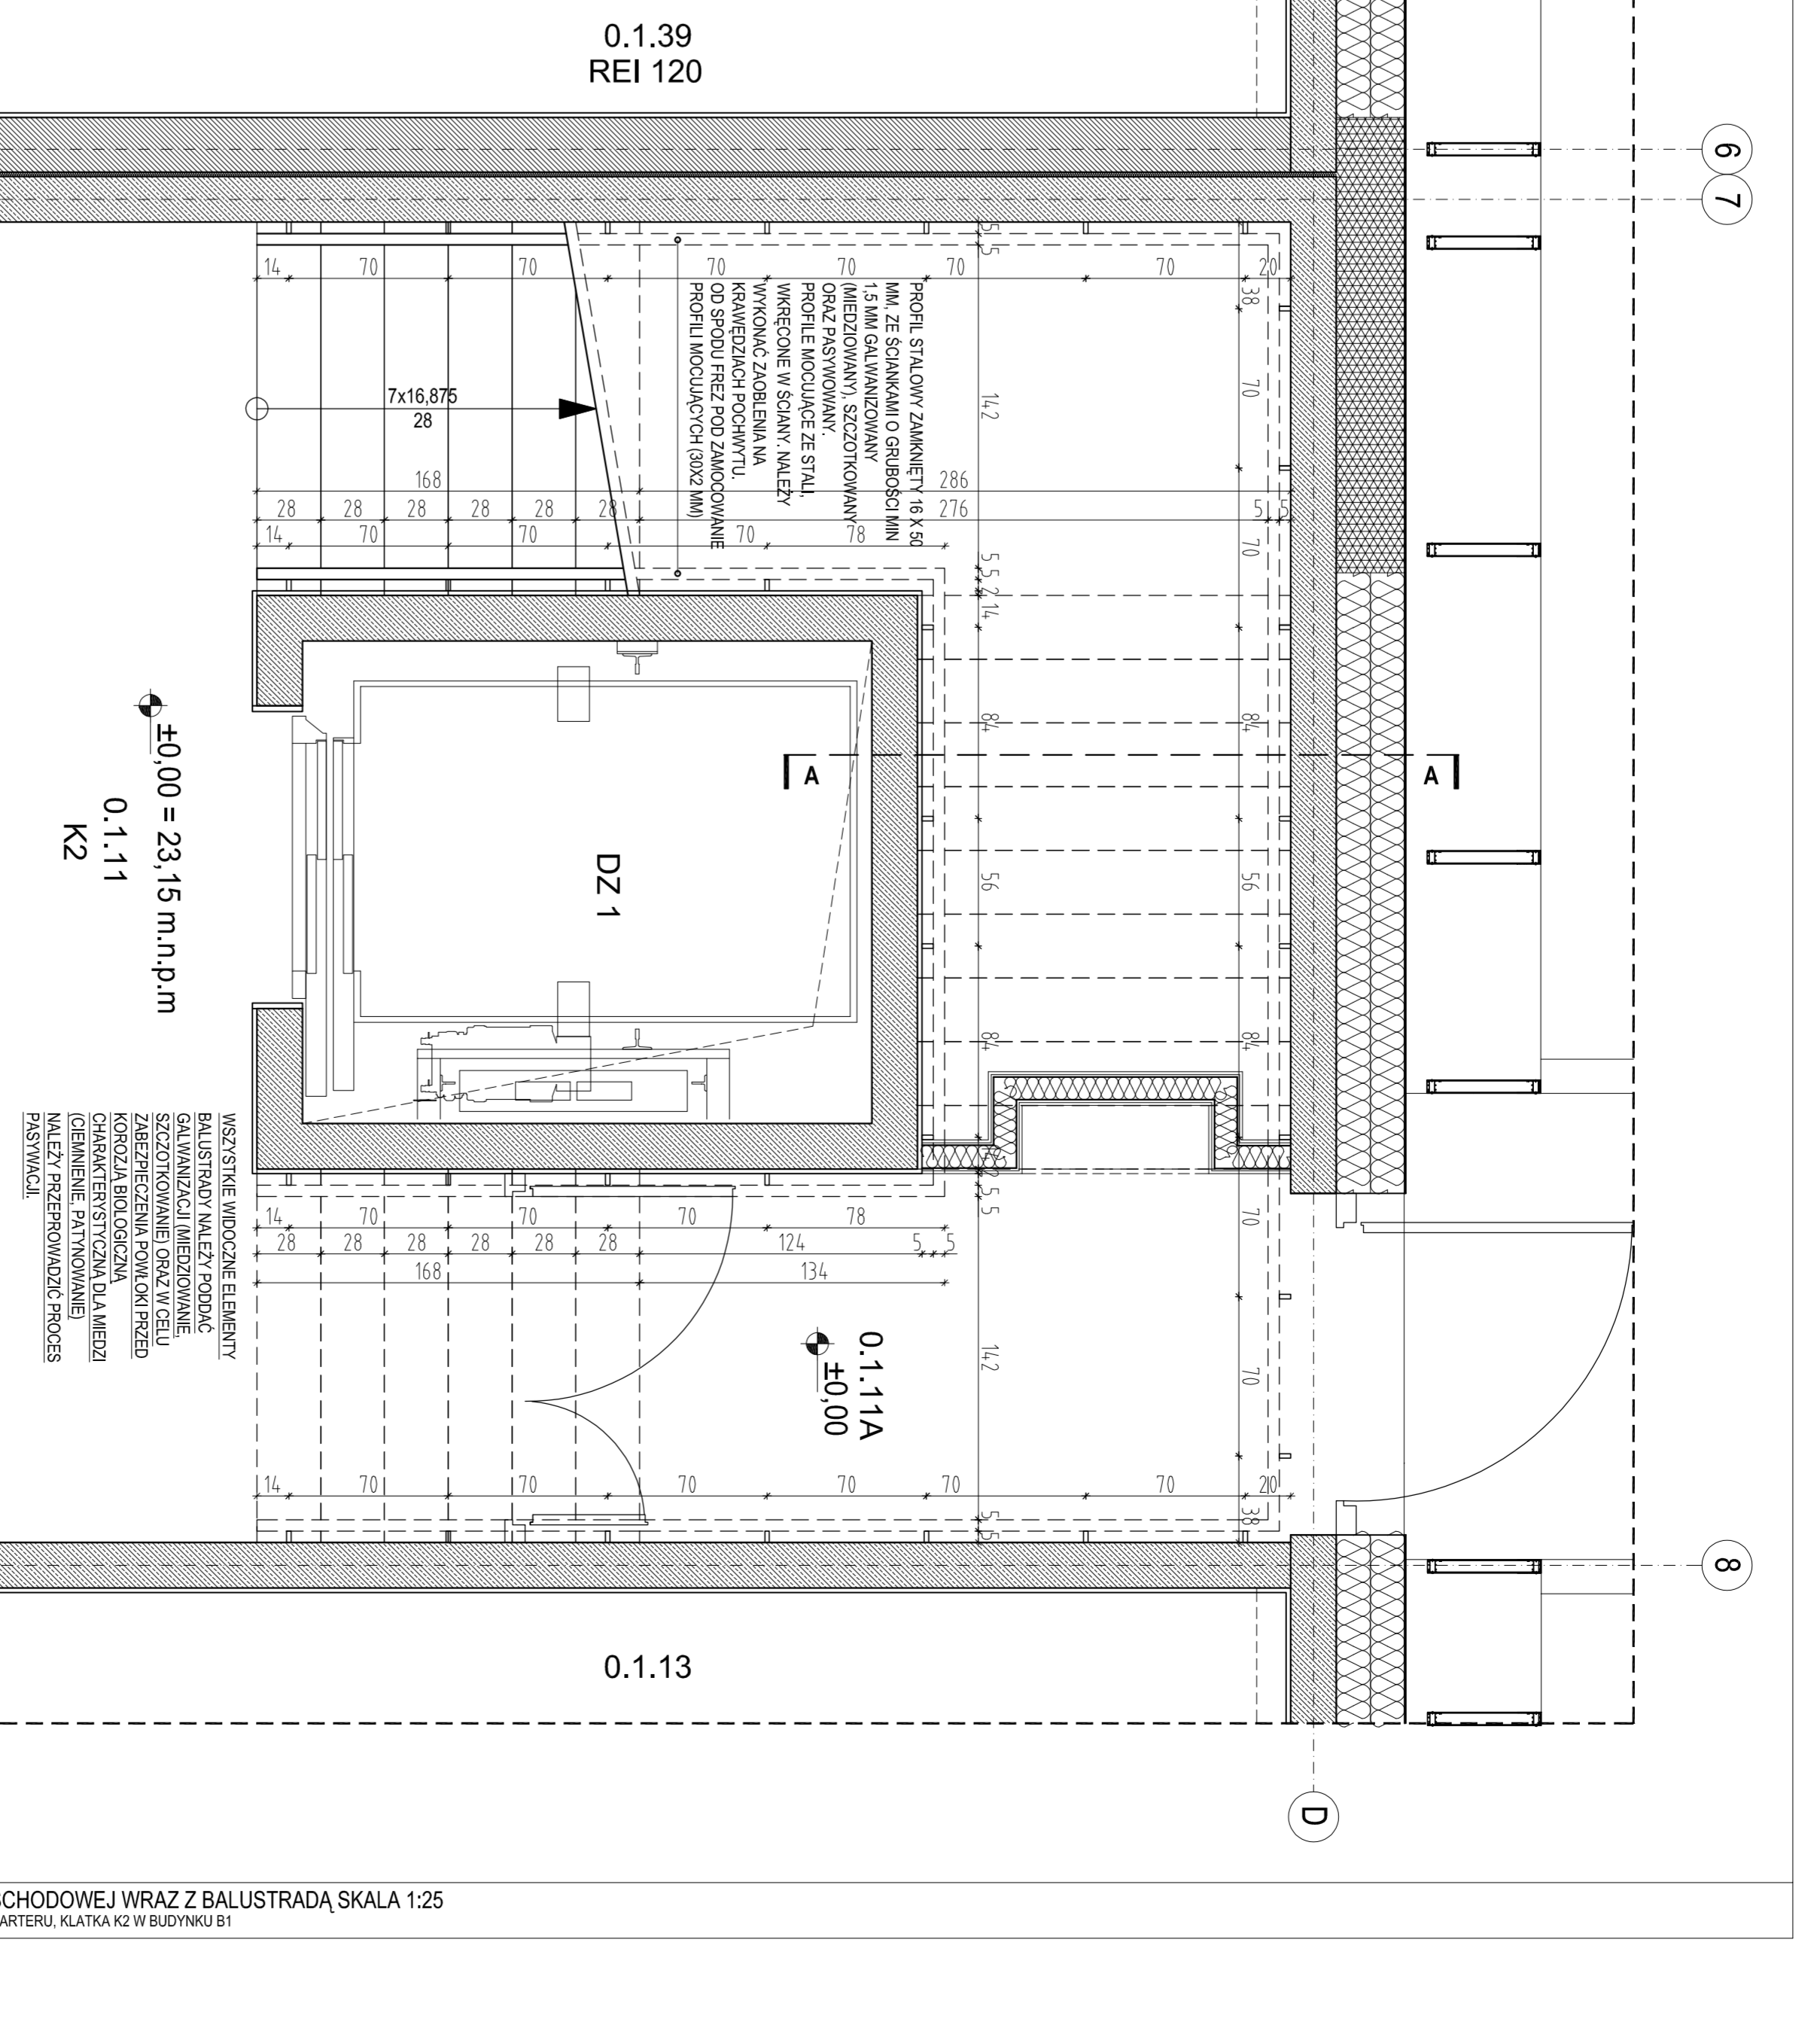

DETAL KLATKI SCHODOWEJ WRAZ Z BALUSTRADĄ SKALA 1:25


