

Temat: LWÓWEK - projektowana kanalizacja deszczowa na dz. nr 899

Opracował: mgr Kacper Kal


Podpis:

Nr Archiw. 712

Otwór nr: 1

Rzędna w m n.p.m.: 74,6

Data wykonania otworu: 15.04.2022r.

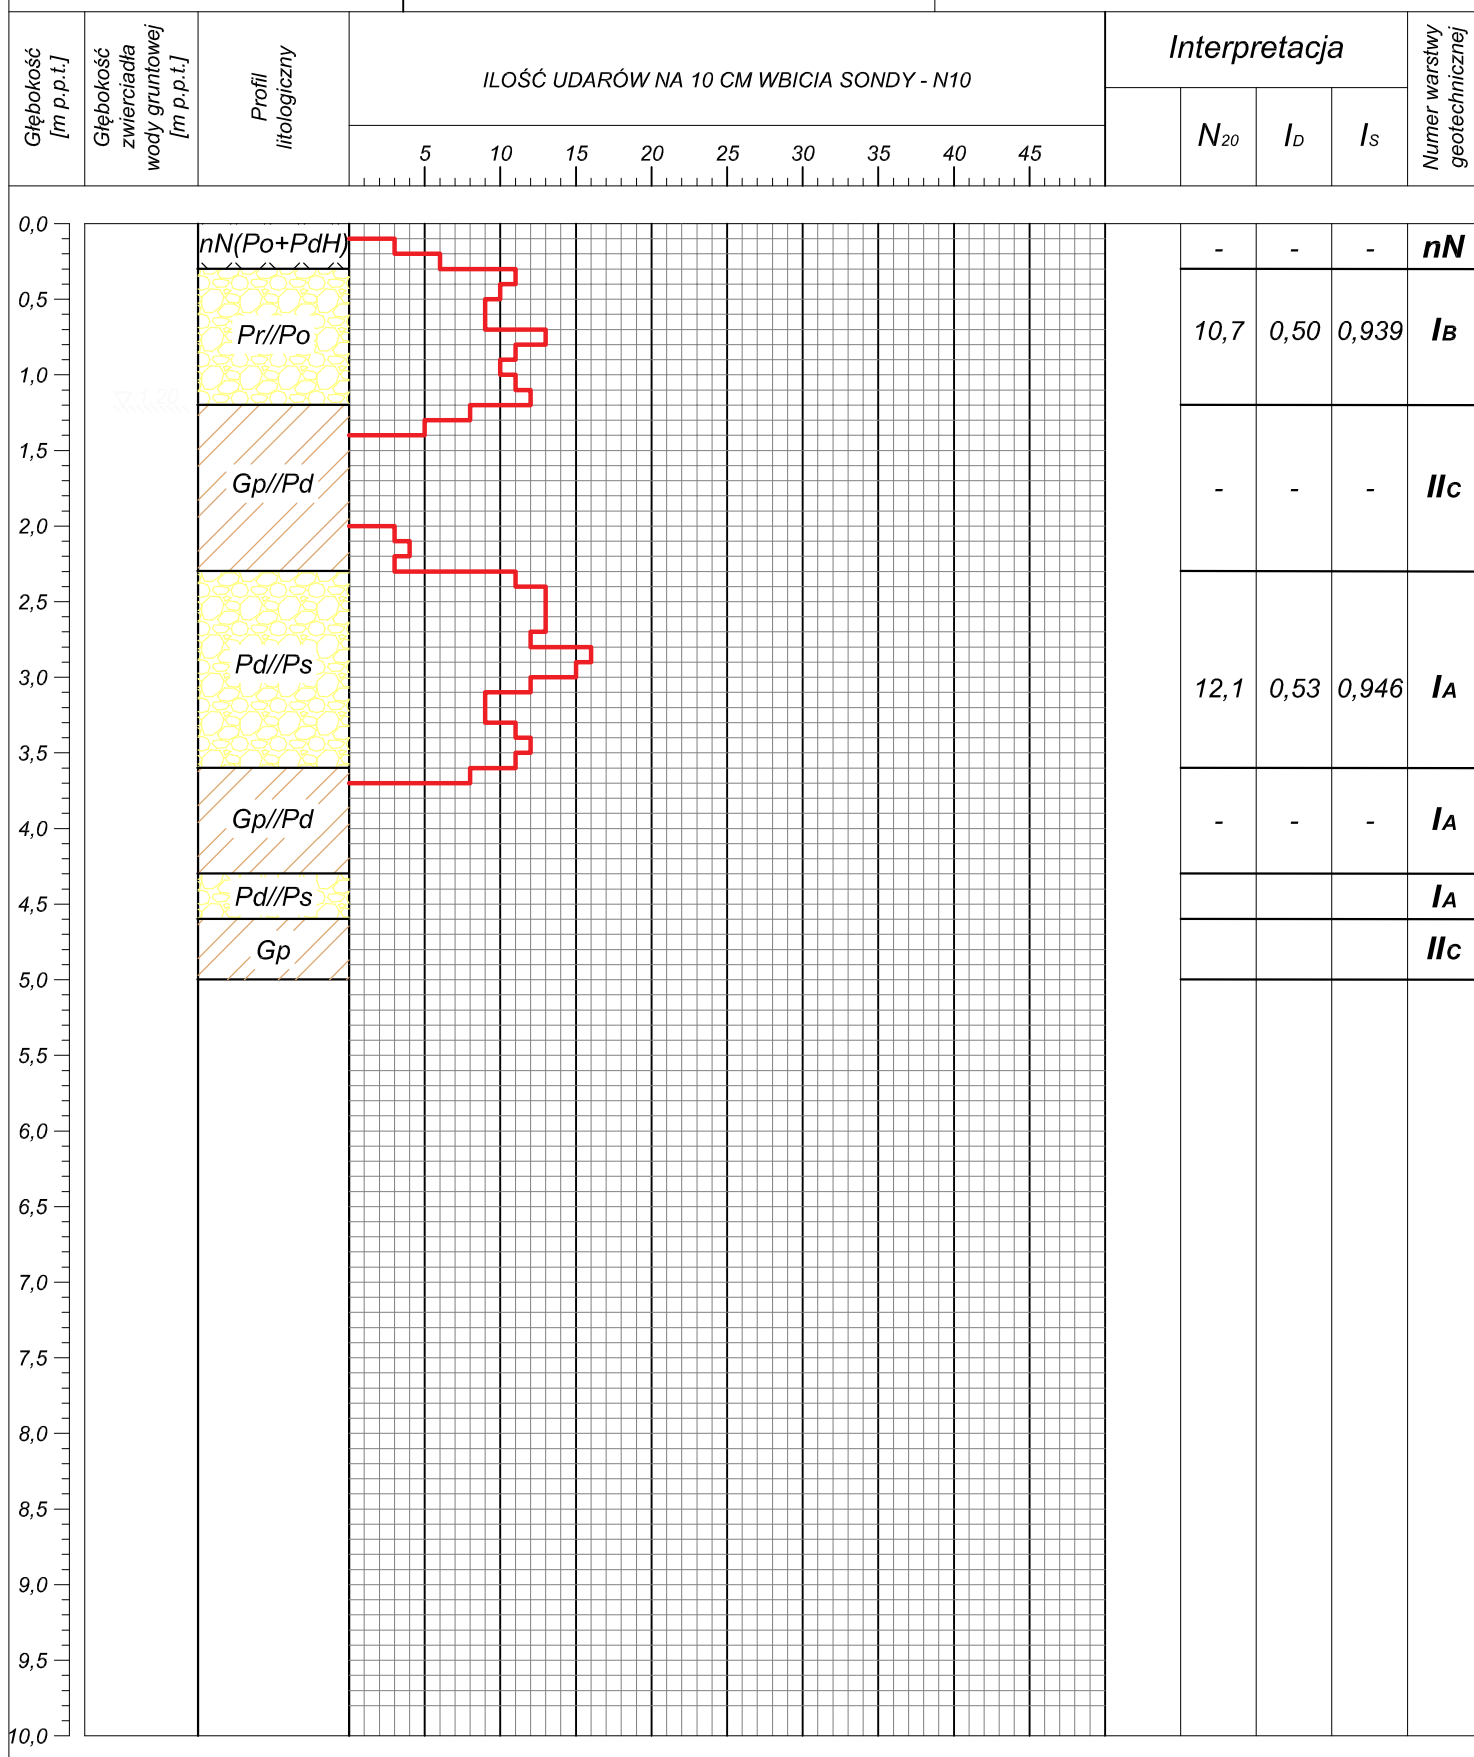

Temat: LWÓWEK - projektowana kanalizacja deszczowa na dz. nr 899

Opracował: mgr Kacper Kal

Podpis:

Nr Archiw. 712

Otwór nr: 2

Rzędna w m n.p.m.: 99,6

Data wykonania otworu: 15.04.2022r.

