


Województwo: dolnośląskie
Powiat: świdnicki
Jednostka ewidencyjna: 021906-5, Strzegom - obszar wiejski
Obręb: 0009, Kostrza

KOPIA MAPY ZASADNICZEJ
Sekcje mapy: 5.146.32.21.4.1; 5.146.32.21.2.3
obr. Kostrza 0009: dz. 260/6

SKALA 1:500

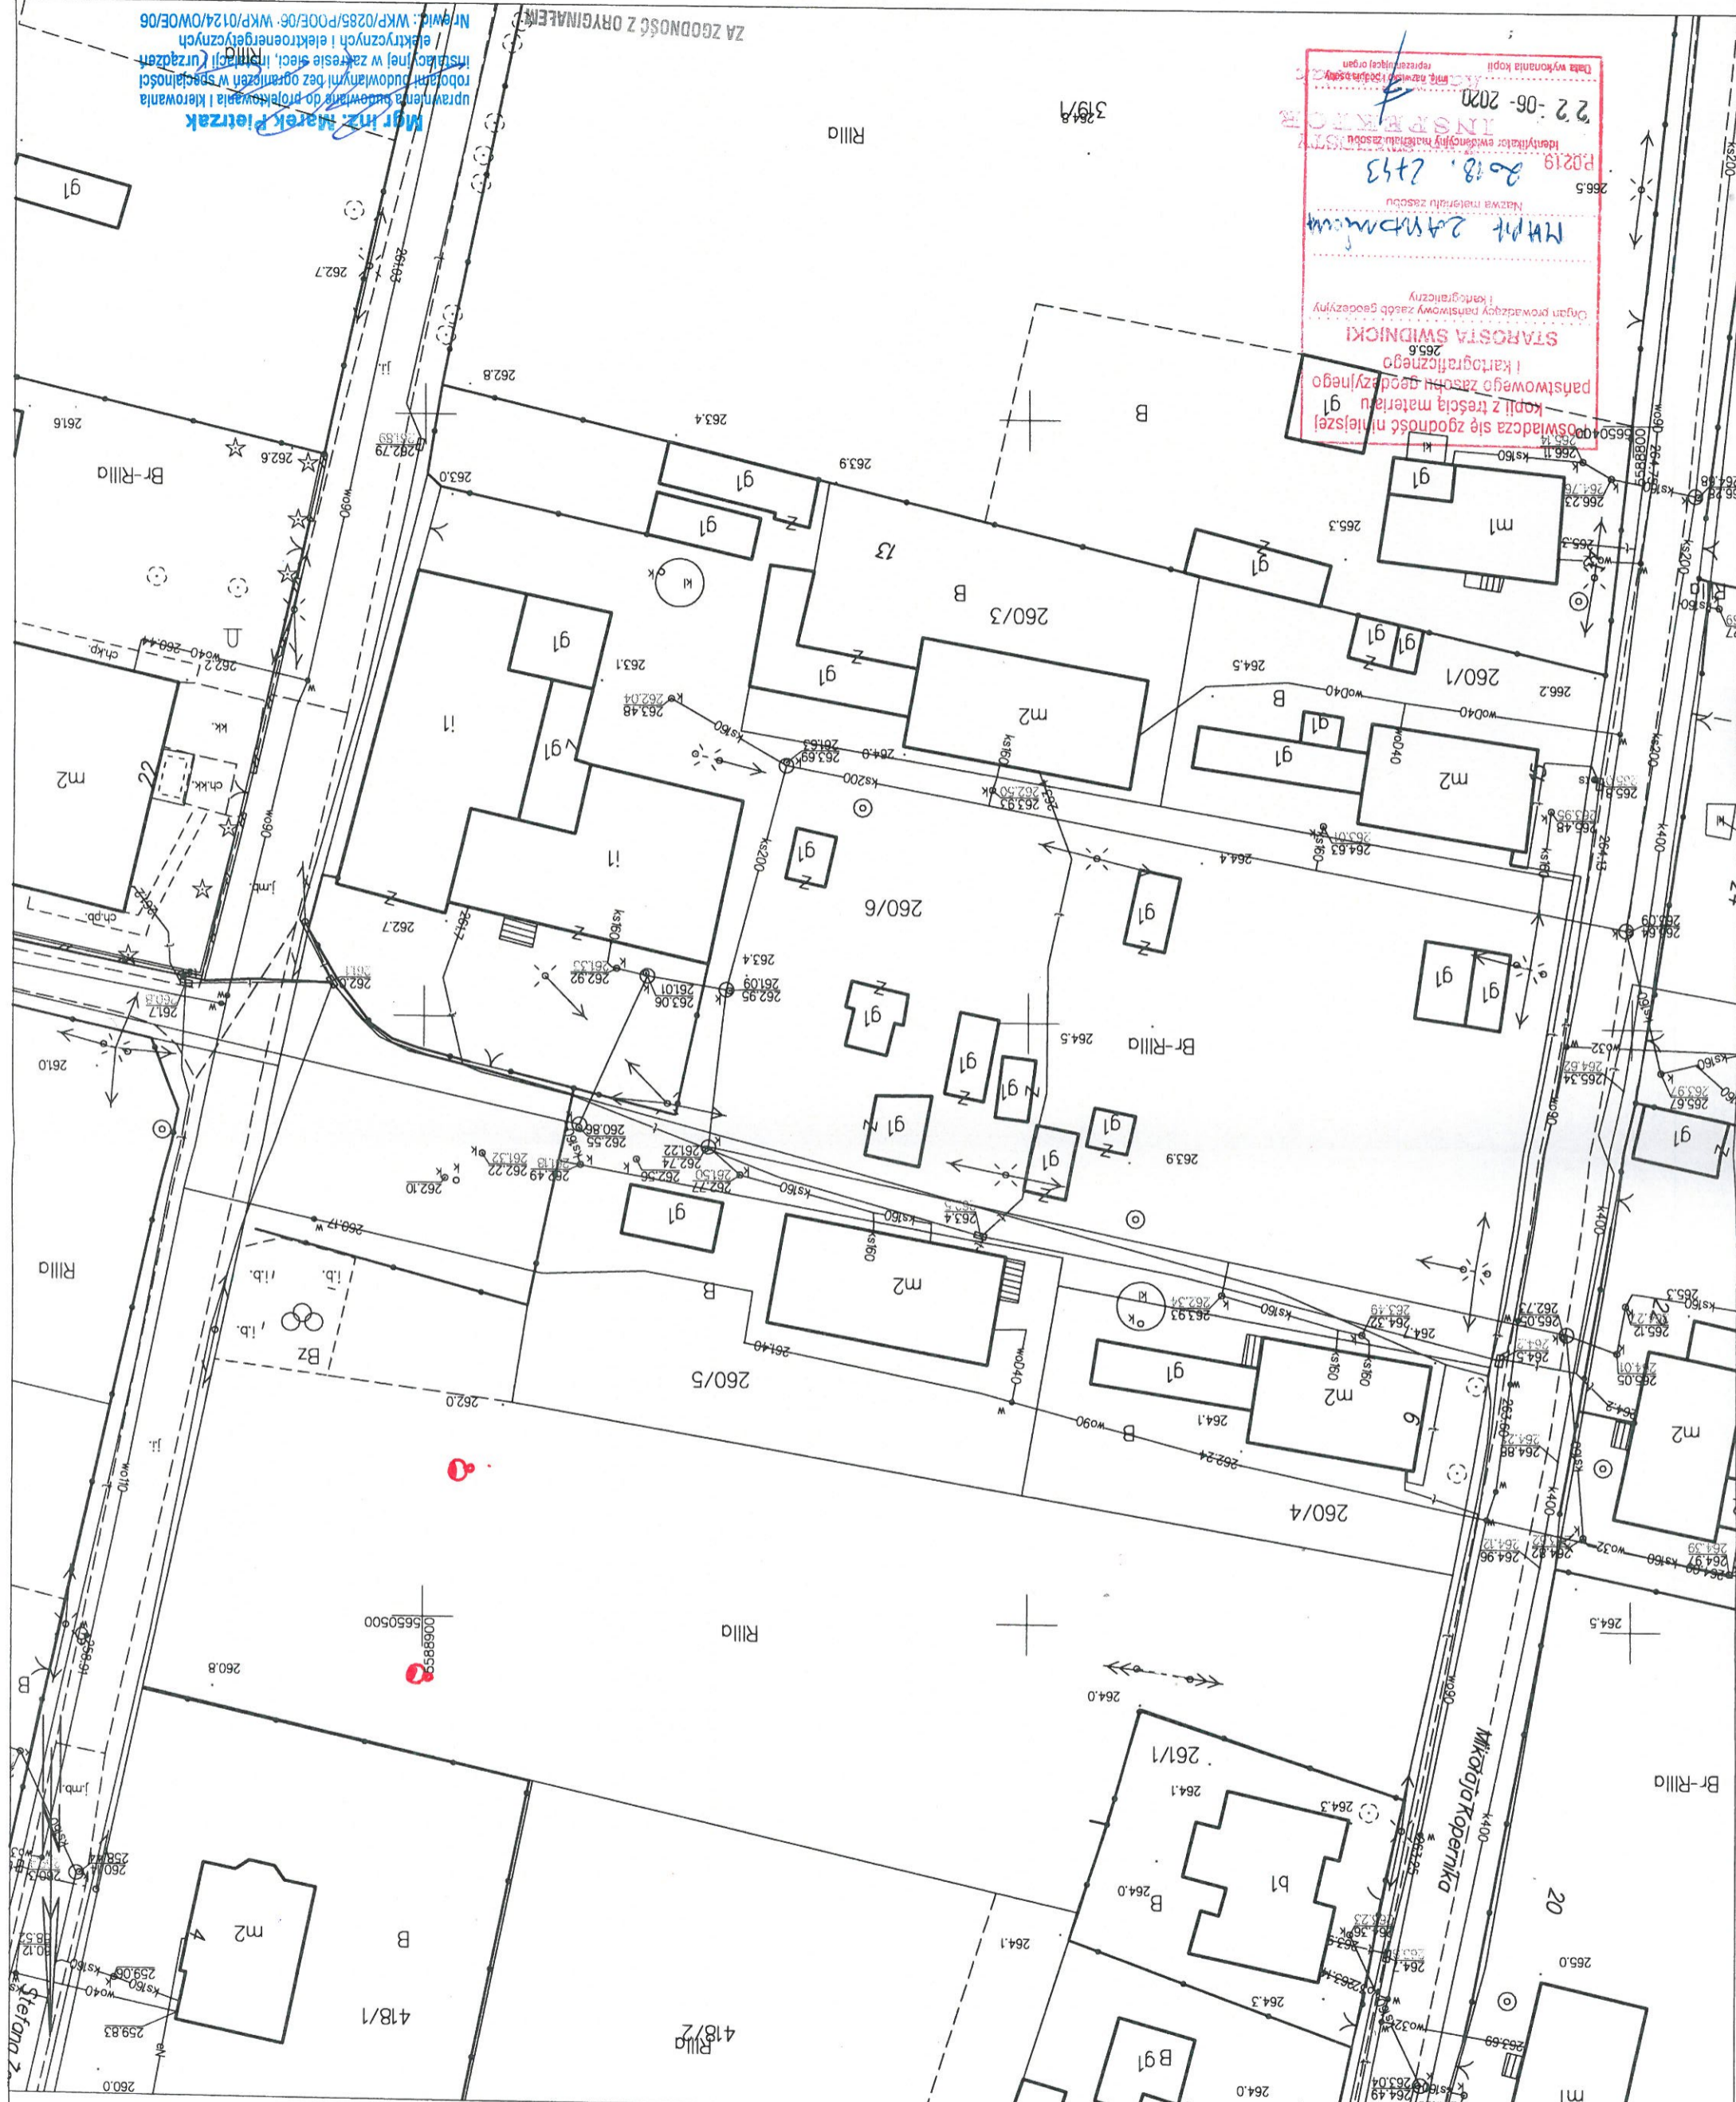

Starosta Świdnicki
Urząd prowadzący państwowy zasób geodezyjny i kartograficzny
Nazwa materialu zasobu
P2219
22-06-2020
Data wykonania kopii

Mgr inż. Marek Pietrzak
Nr wid.: WK/P/0285/P/00E/06 - WK/P/0124/OWOE/06
uprawnienia budowlane do projektowania i kierowania
robotami budowlanymi bez ograniczeń w specjalności
instalacyjnej w zakresie sieci, instalacji i urządzeń
elektrycznych i elektroenergetycznych

POZNAN, DN. 22.08.2020

Sporządził(a) wydruk: Kamili Matusiak