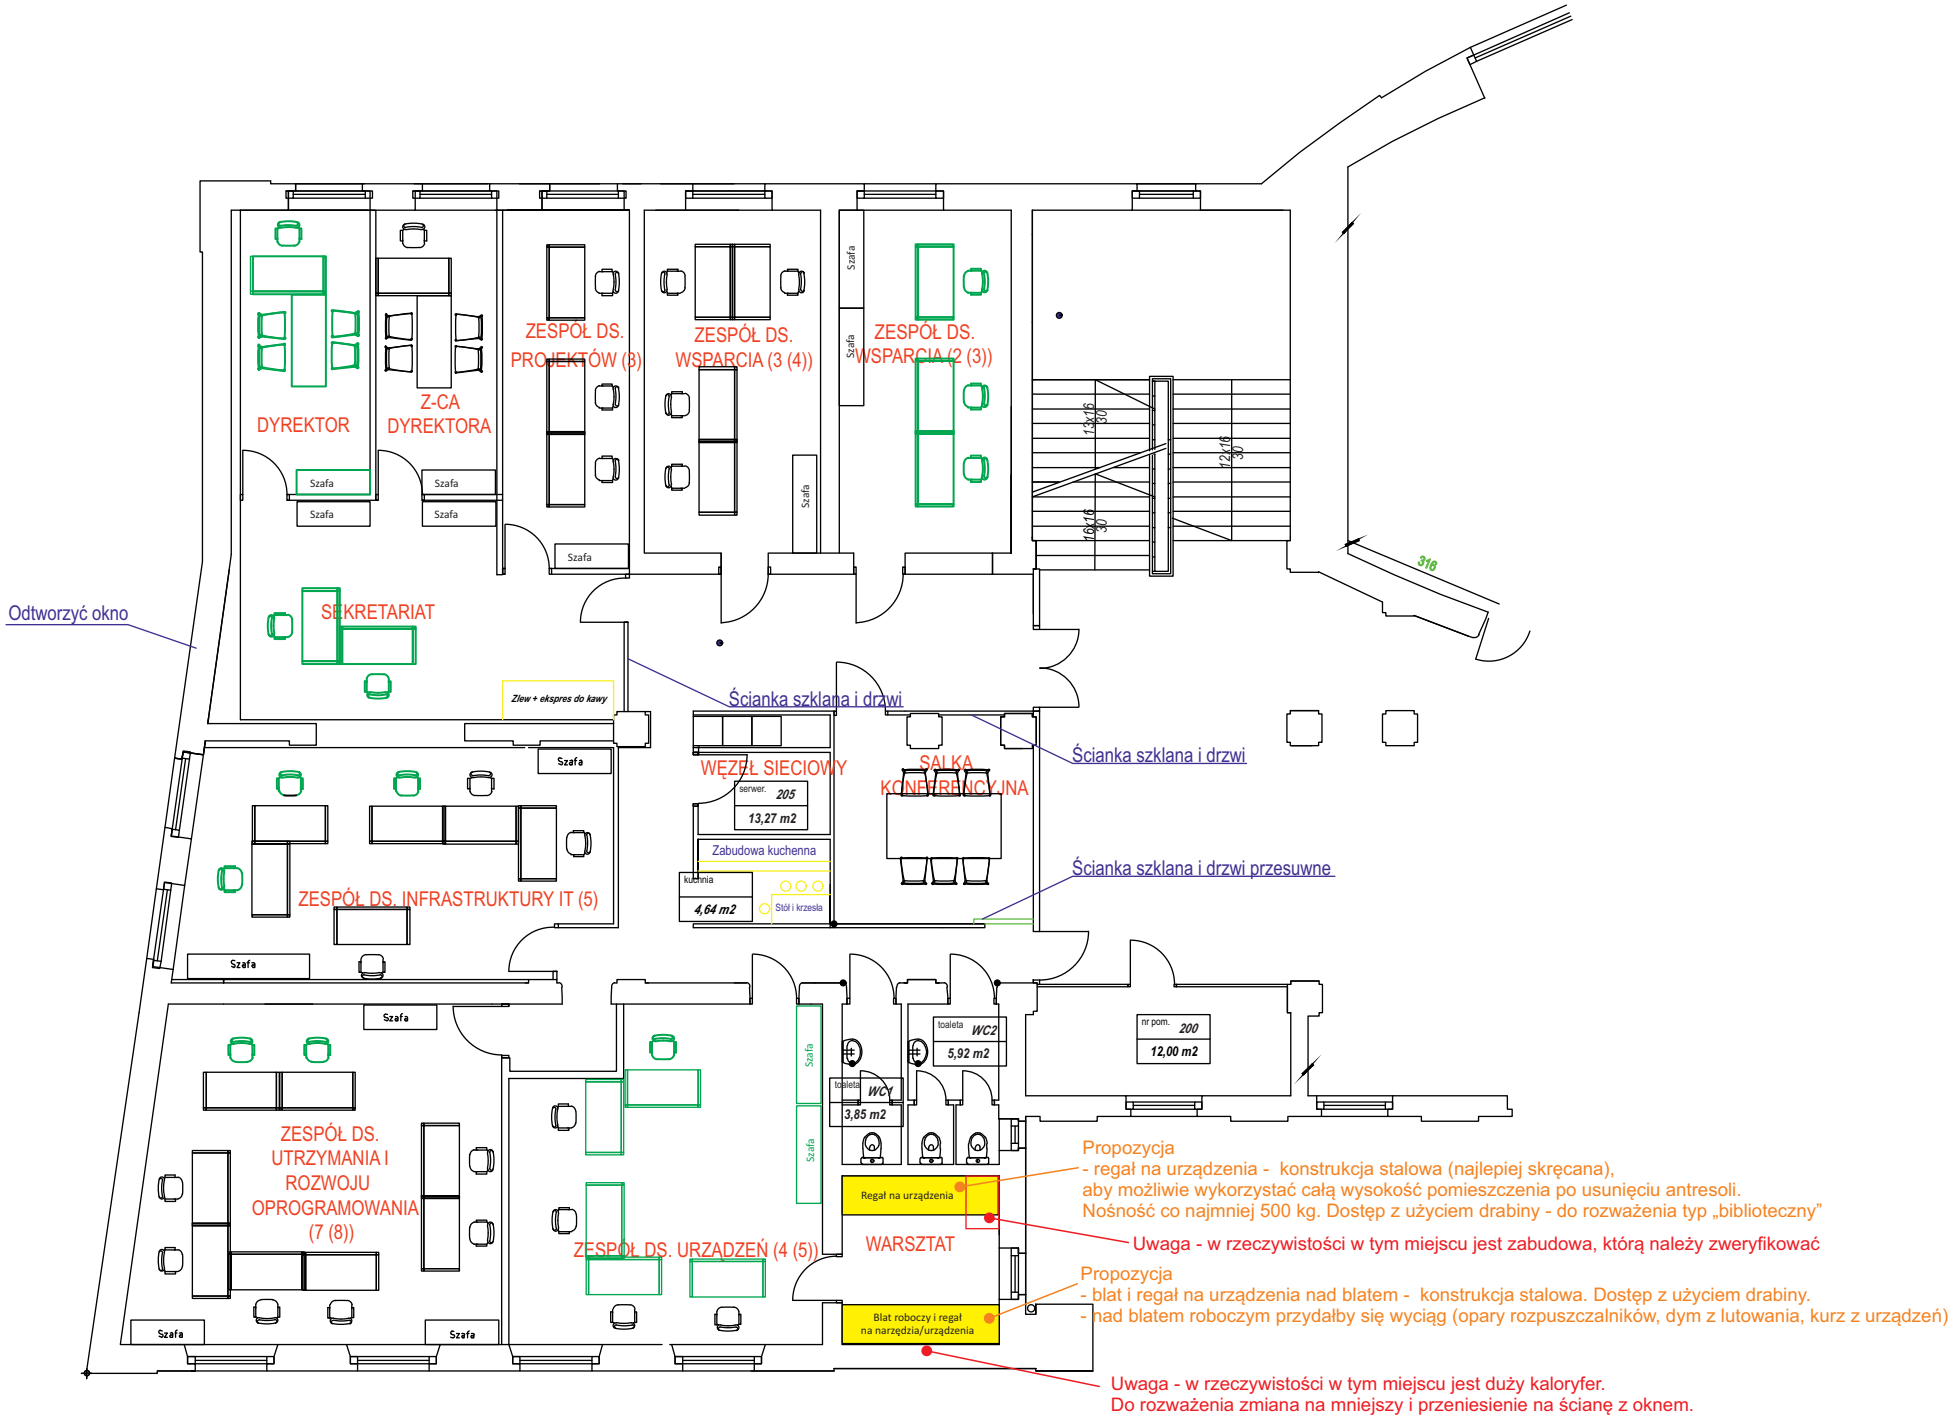

Propozycja
- regał na urządzenia - konstrukcja stalowa (najlepiej skręcana), aby możliwie wykorzystać całą wysokość pomieszczenia po usunięciu antresoli. Nośność co najmniej 500 kg. Dostęp z użyciem drabiny - do rozważenia typ „biblioteczny”

Uwaga - w rzeczywistości w tym miejscu jest zabudowa, którą należy zweryfikować

Propozycja
- blat i regał na urządzenia nad blatem - konstrukcja stalowa. Dostęp z użyciem drabiny.
- nad blatem roboczym przydałby się wyciąg (opary rozpuszczalników, dym z lutowania, kurz z urządzeń)

Uwaga - w rzeczywistości w tym miejscu jest duży kaloryfer.
Do rozważenia zmiana na mniejszy i przeniesienie na ścianę z oknem.