



**ROZBUDOWA CZĘŚCI ZABIEGOWEJ GDYŃSKIEGO CENTRUM ONKOLOGII
PRZY SZPITALU MORSKIM IM. PCK W GDYNI, UL. POWSTANIA STYCZNIOWEGO 1
RZUT 3 PIĘTRA**

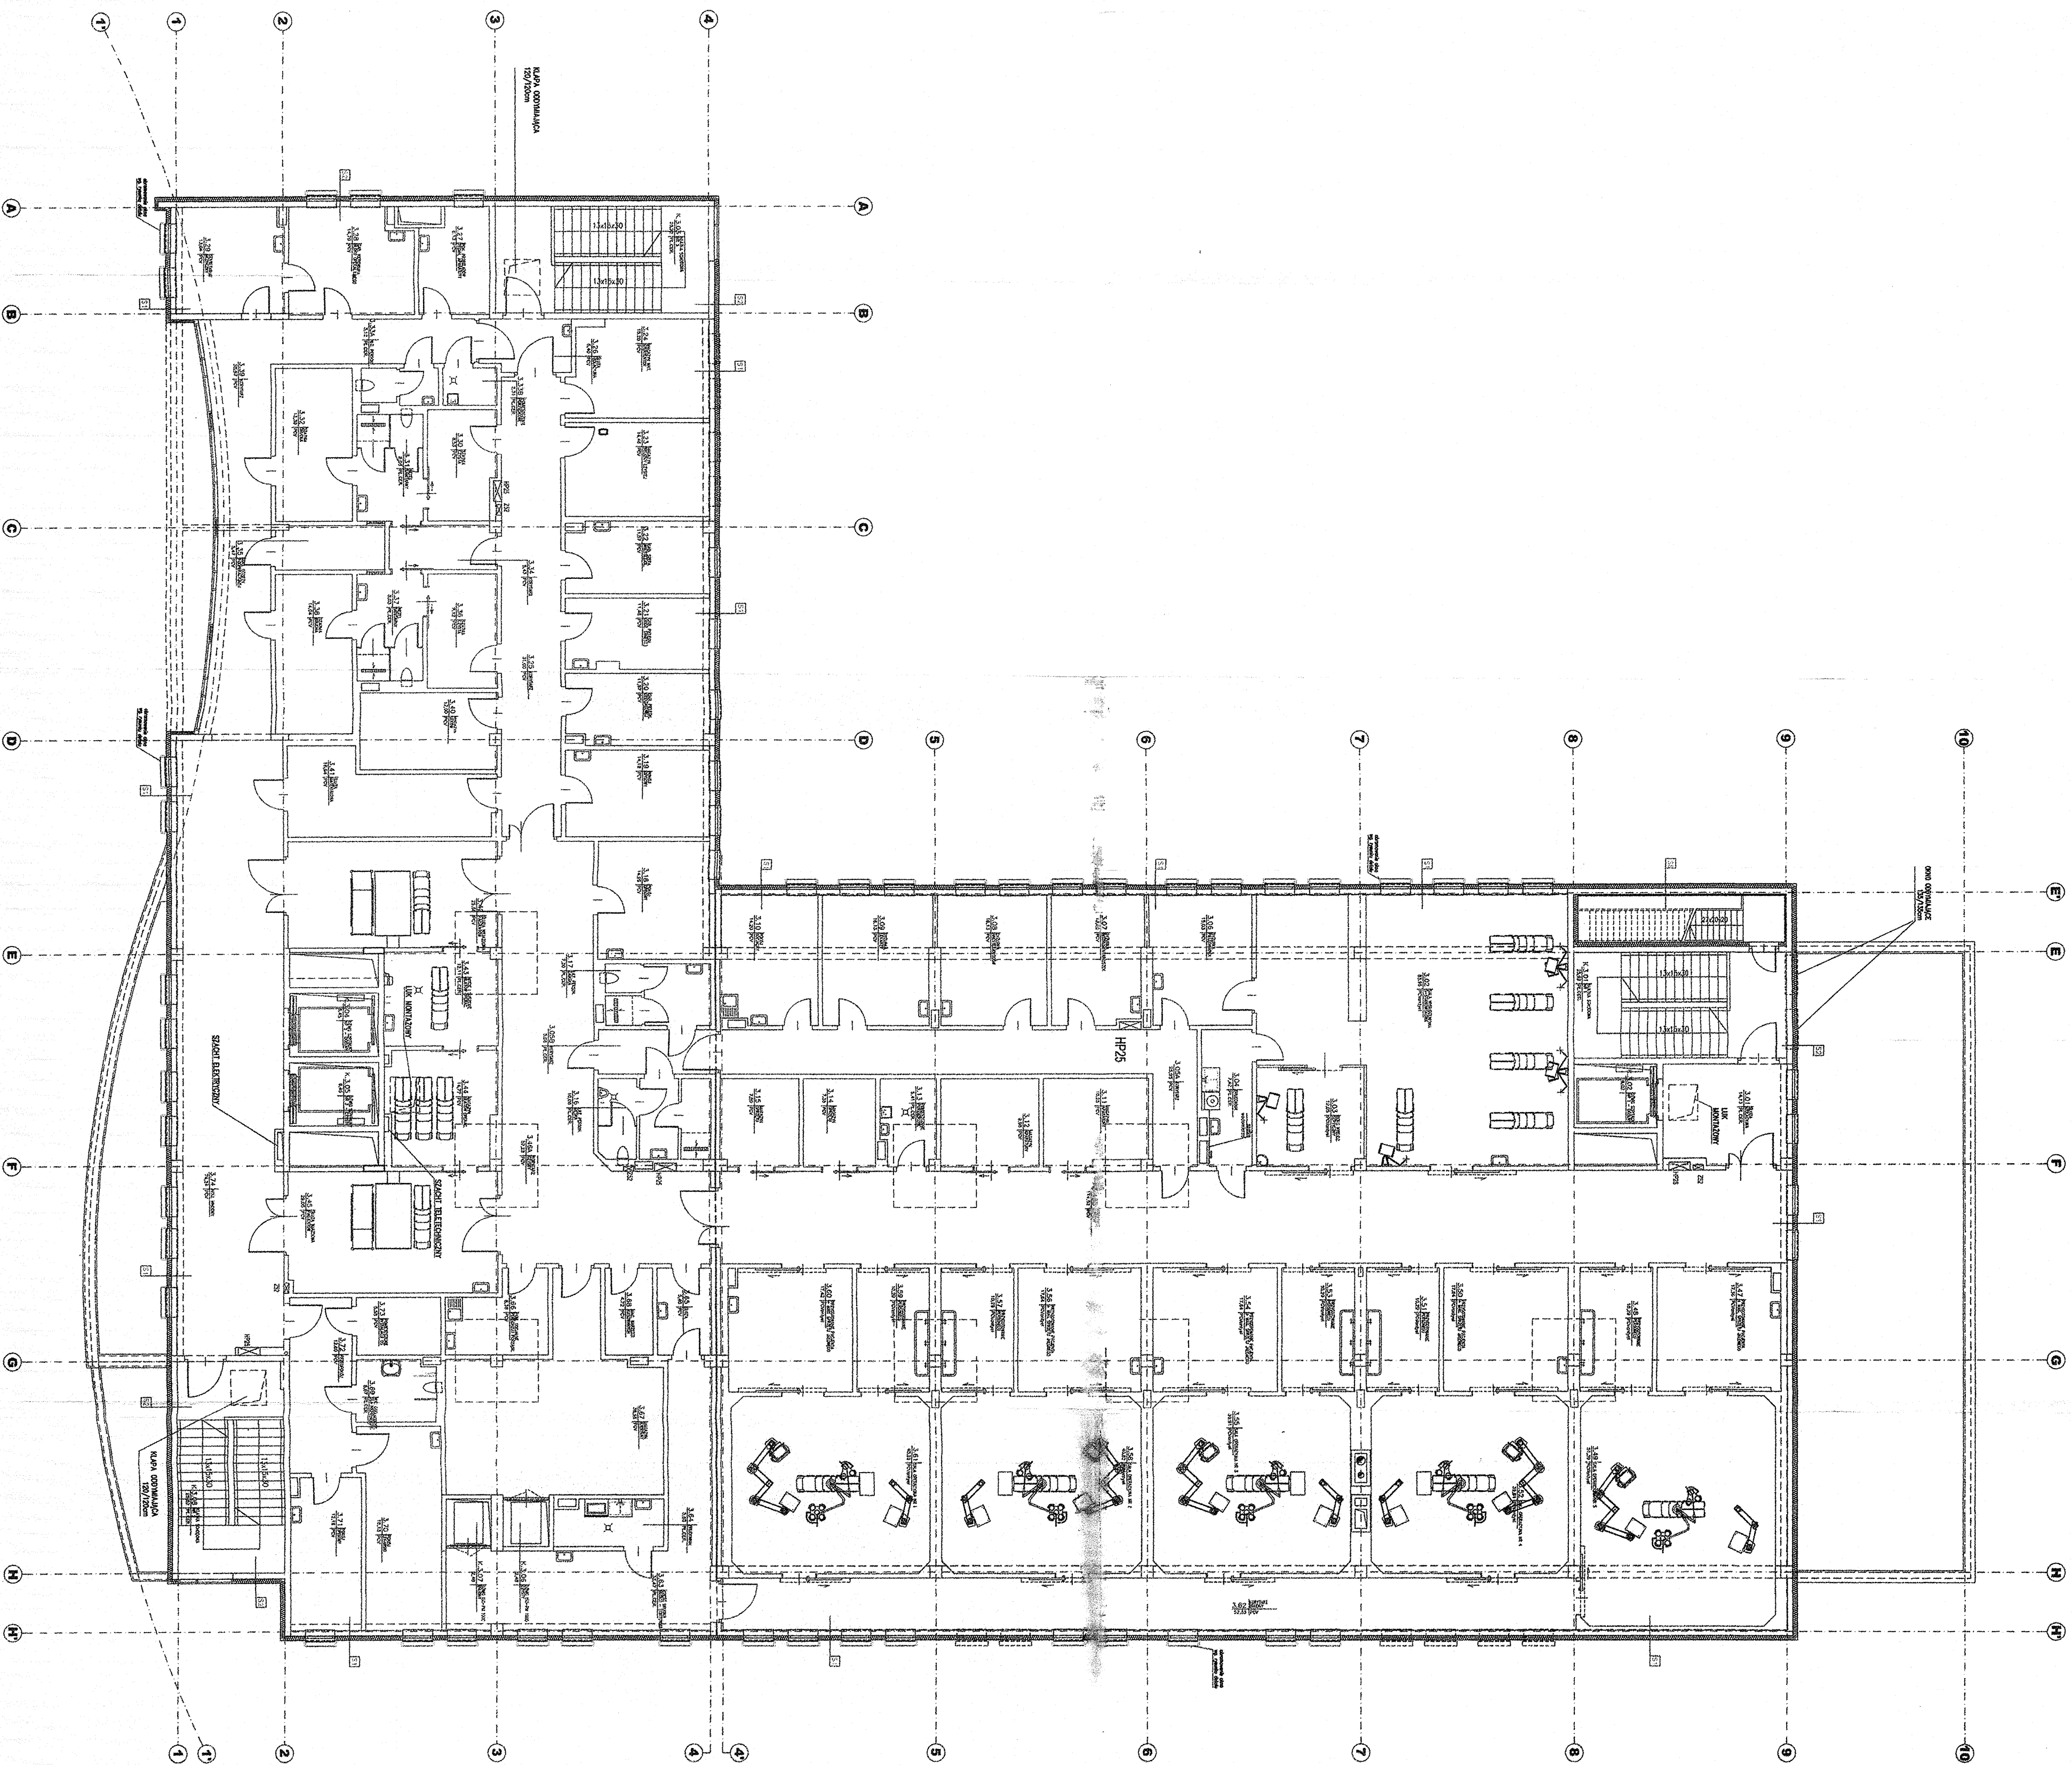

DO KONTROLI
DO KONTROLI

inż. Jan Boruchalski
Upr. bud. 0261/98/U
w specjalnościach instalacyjnych
w telekomunikacji przewodowej
wraz z infrastrukturą towarzyszącą b / o

