


**ROZBUDOWA CZĘŚCI ZABIEGOWEJ GDYŃSKIEGO CENTRUM ONKOLOGII
PRZY SZPITALU MORSKIM IM. PCK W GDYNI, UL. POWSTANIA STYCZNIOWEGO 1**

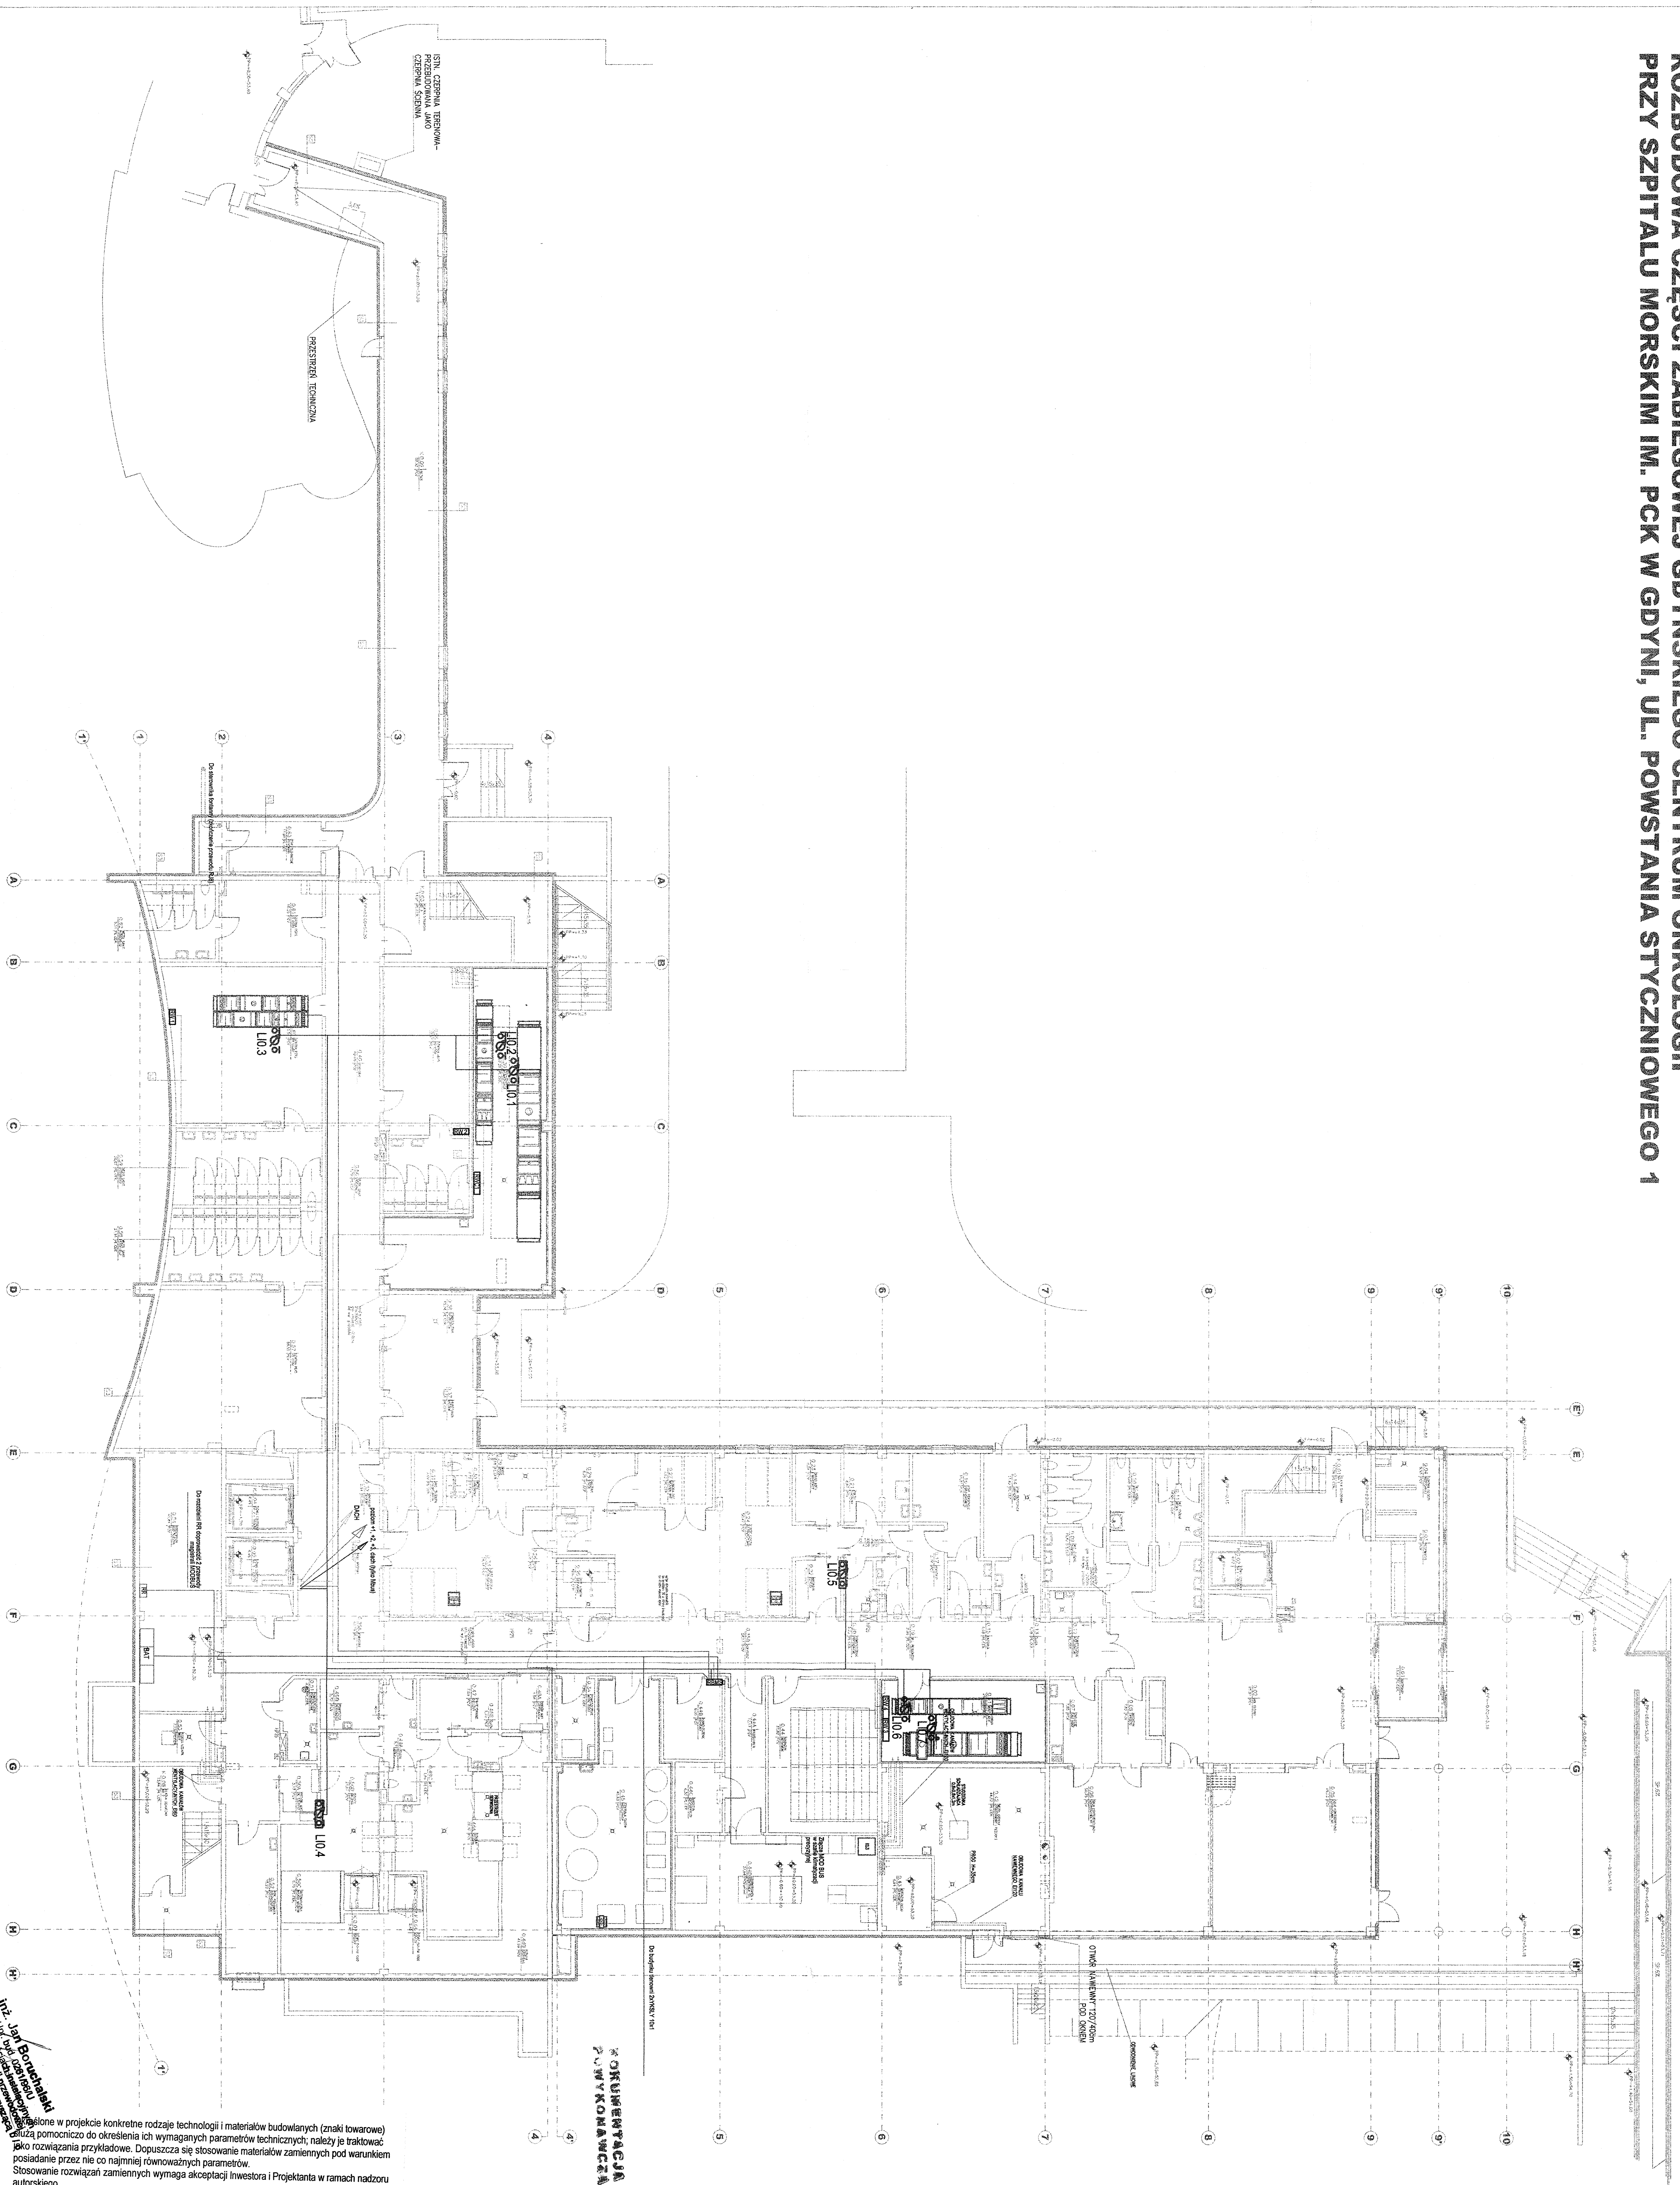

Wzrostające w projekcie konkretne rodzaje technologii i materiałów budowlanych (znaki towarowe) mogą pomóc do określenia ich wymaganych parametrów technicznych; należy je traktować jako rozwiązania przykładowe. Dopuszcza się stosowanie materiałów zamiennych pod warunkiem posiadania przez nie co najmniej równoważnych parametrów. Stosowanie rozwiązań zamiennych wymaga akceptacji inwestora i Projektanta w ramach nadzoru autorskiego.

ПОДЪКОМАЩА
ПОКЛИНКА

[illegible]

SP. LIGASZEWSKI
STUDIO PROJEKTOWE
ul. PERNIA 65B/7, 60-506 BYDGOSZCZ
TEL. (71) 336-58-58, (902) 505-164

[illegible]