


Szczegół nr 2

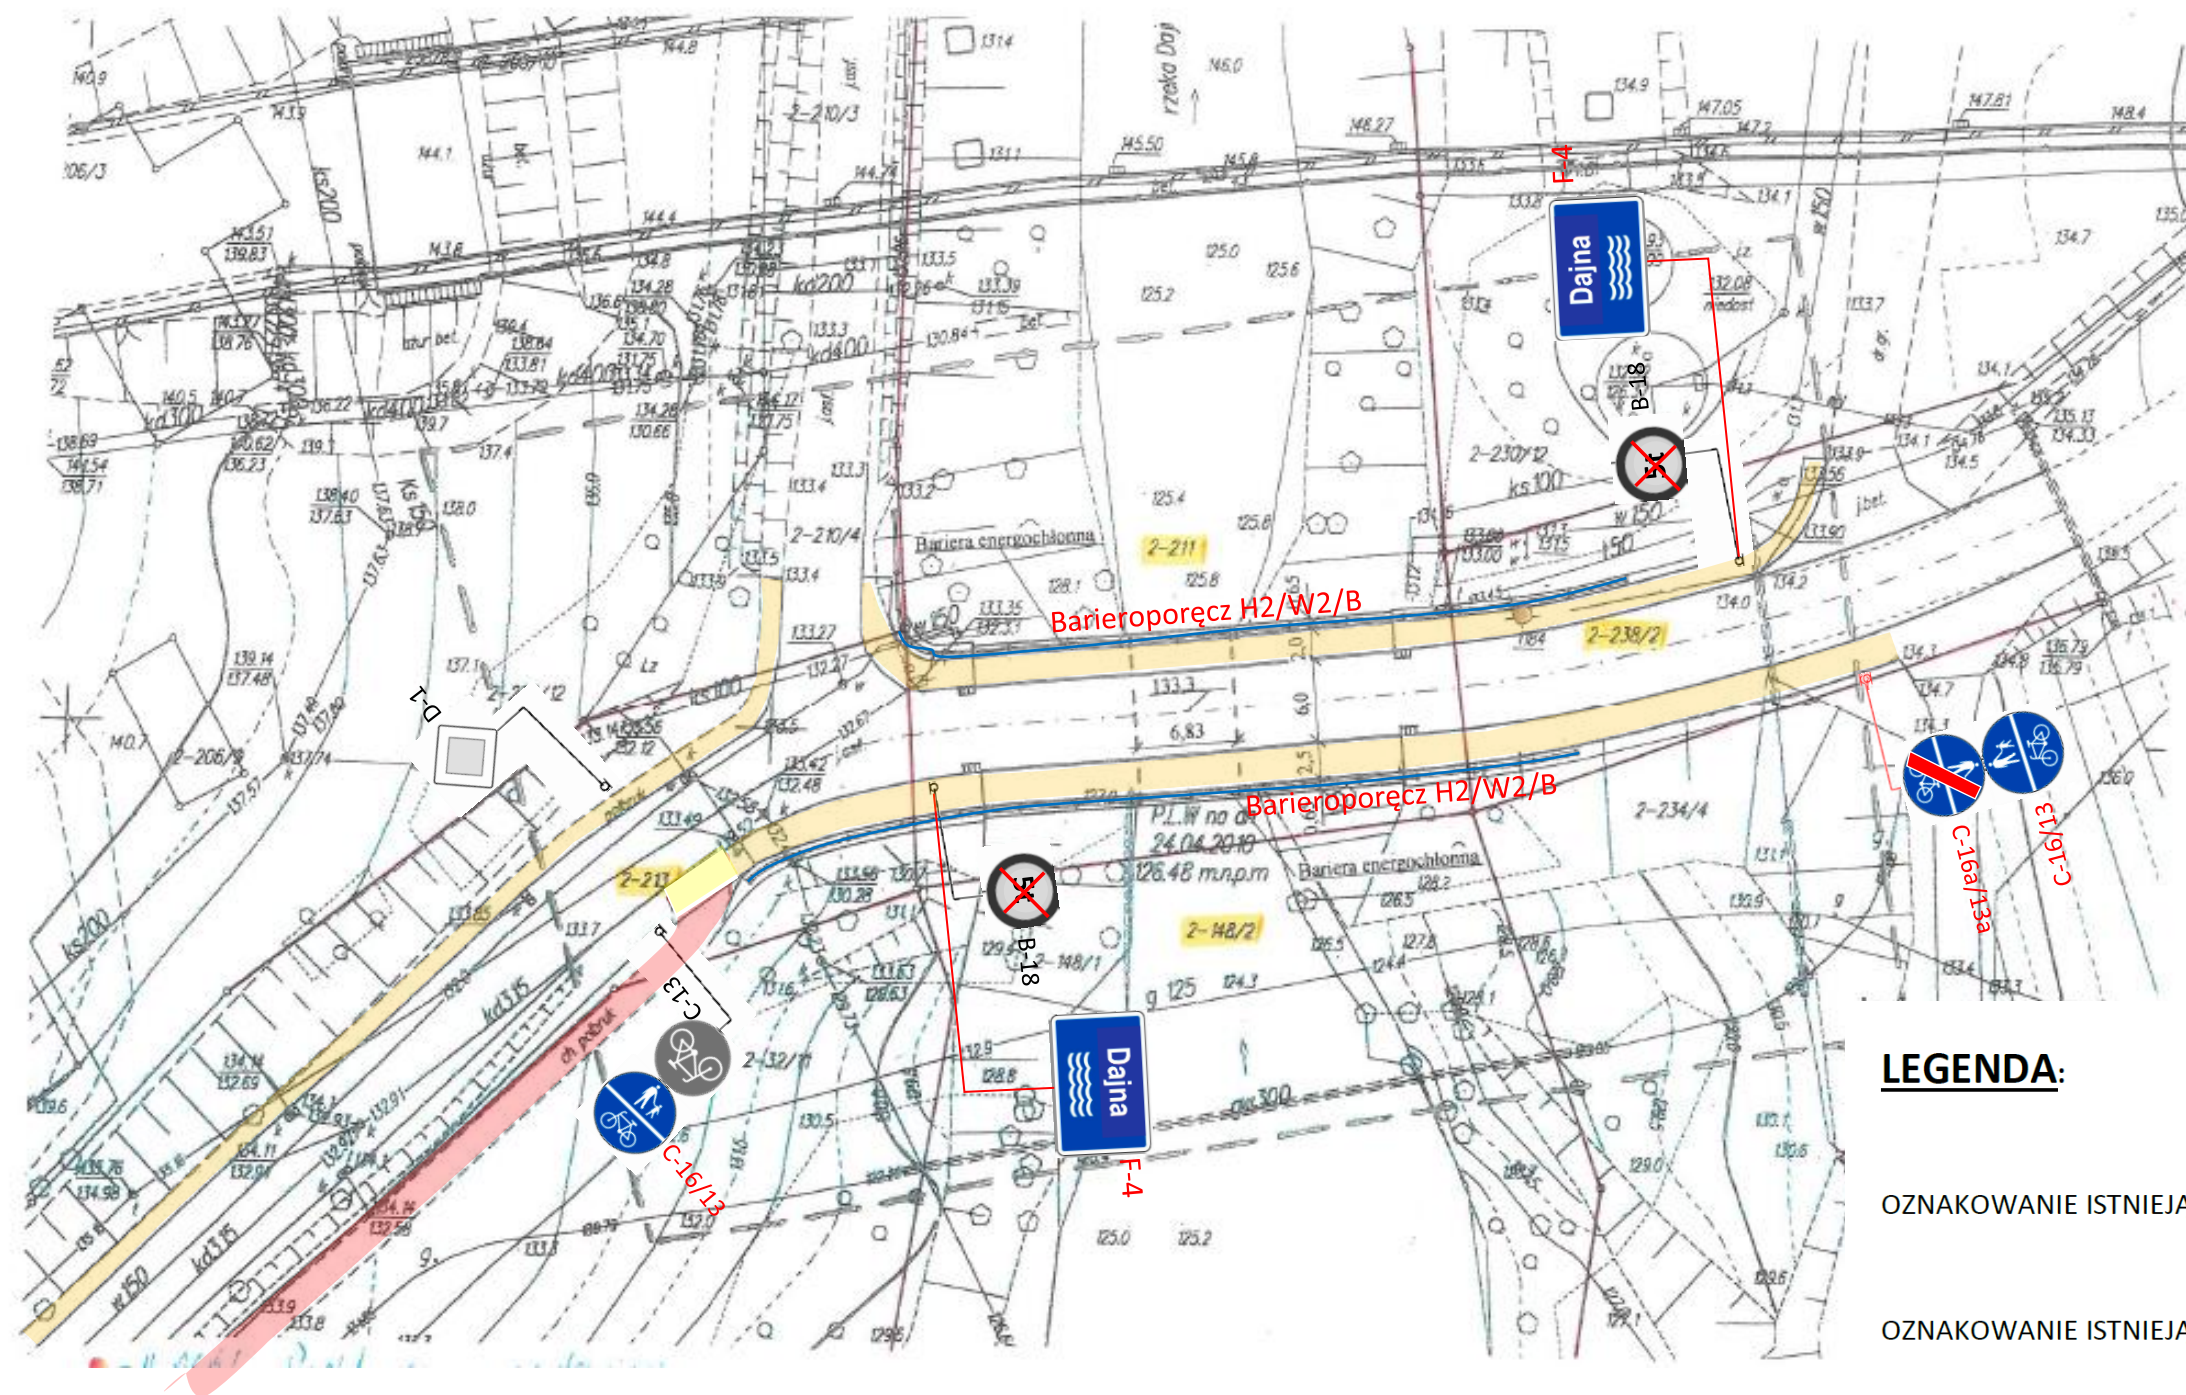


SZKIC ORIENTACYJNY
skala 1:25000



LEGENDA:

OZNAKOWANIE ISTNIEJĄCE

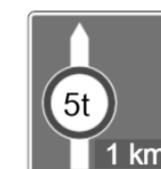

OZNAKOWANIE ISTNIEJĄCE DO USUNIĘCIA



OZNAKOWANIE PROJEKTOWANE



CHODNIK



CIAG ROWEROWY



BIARIEROPORĘCZ

