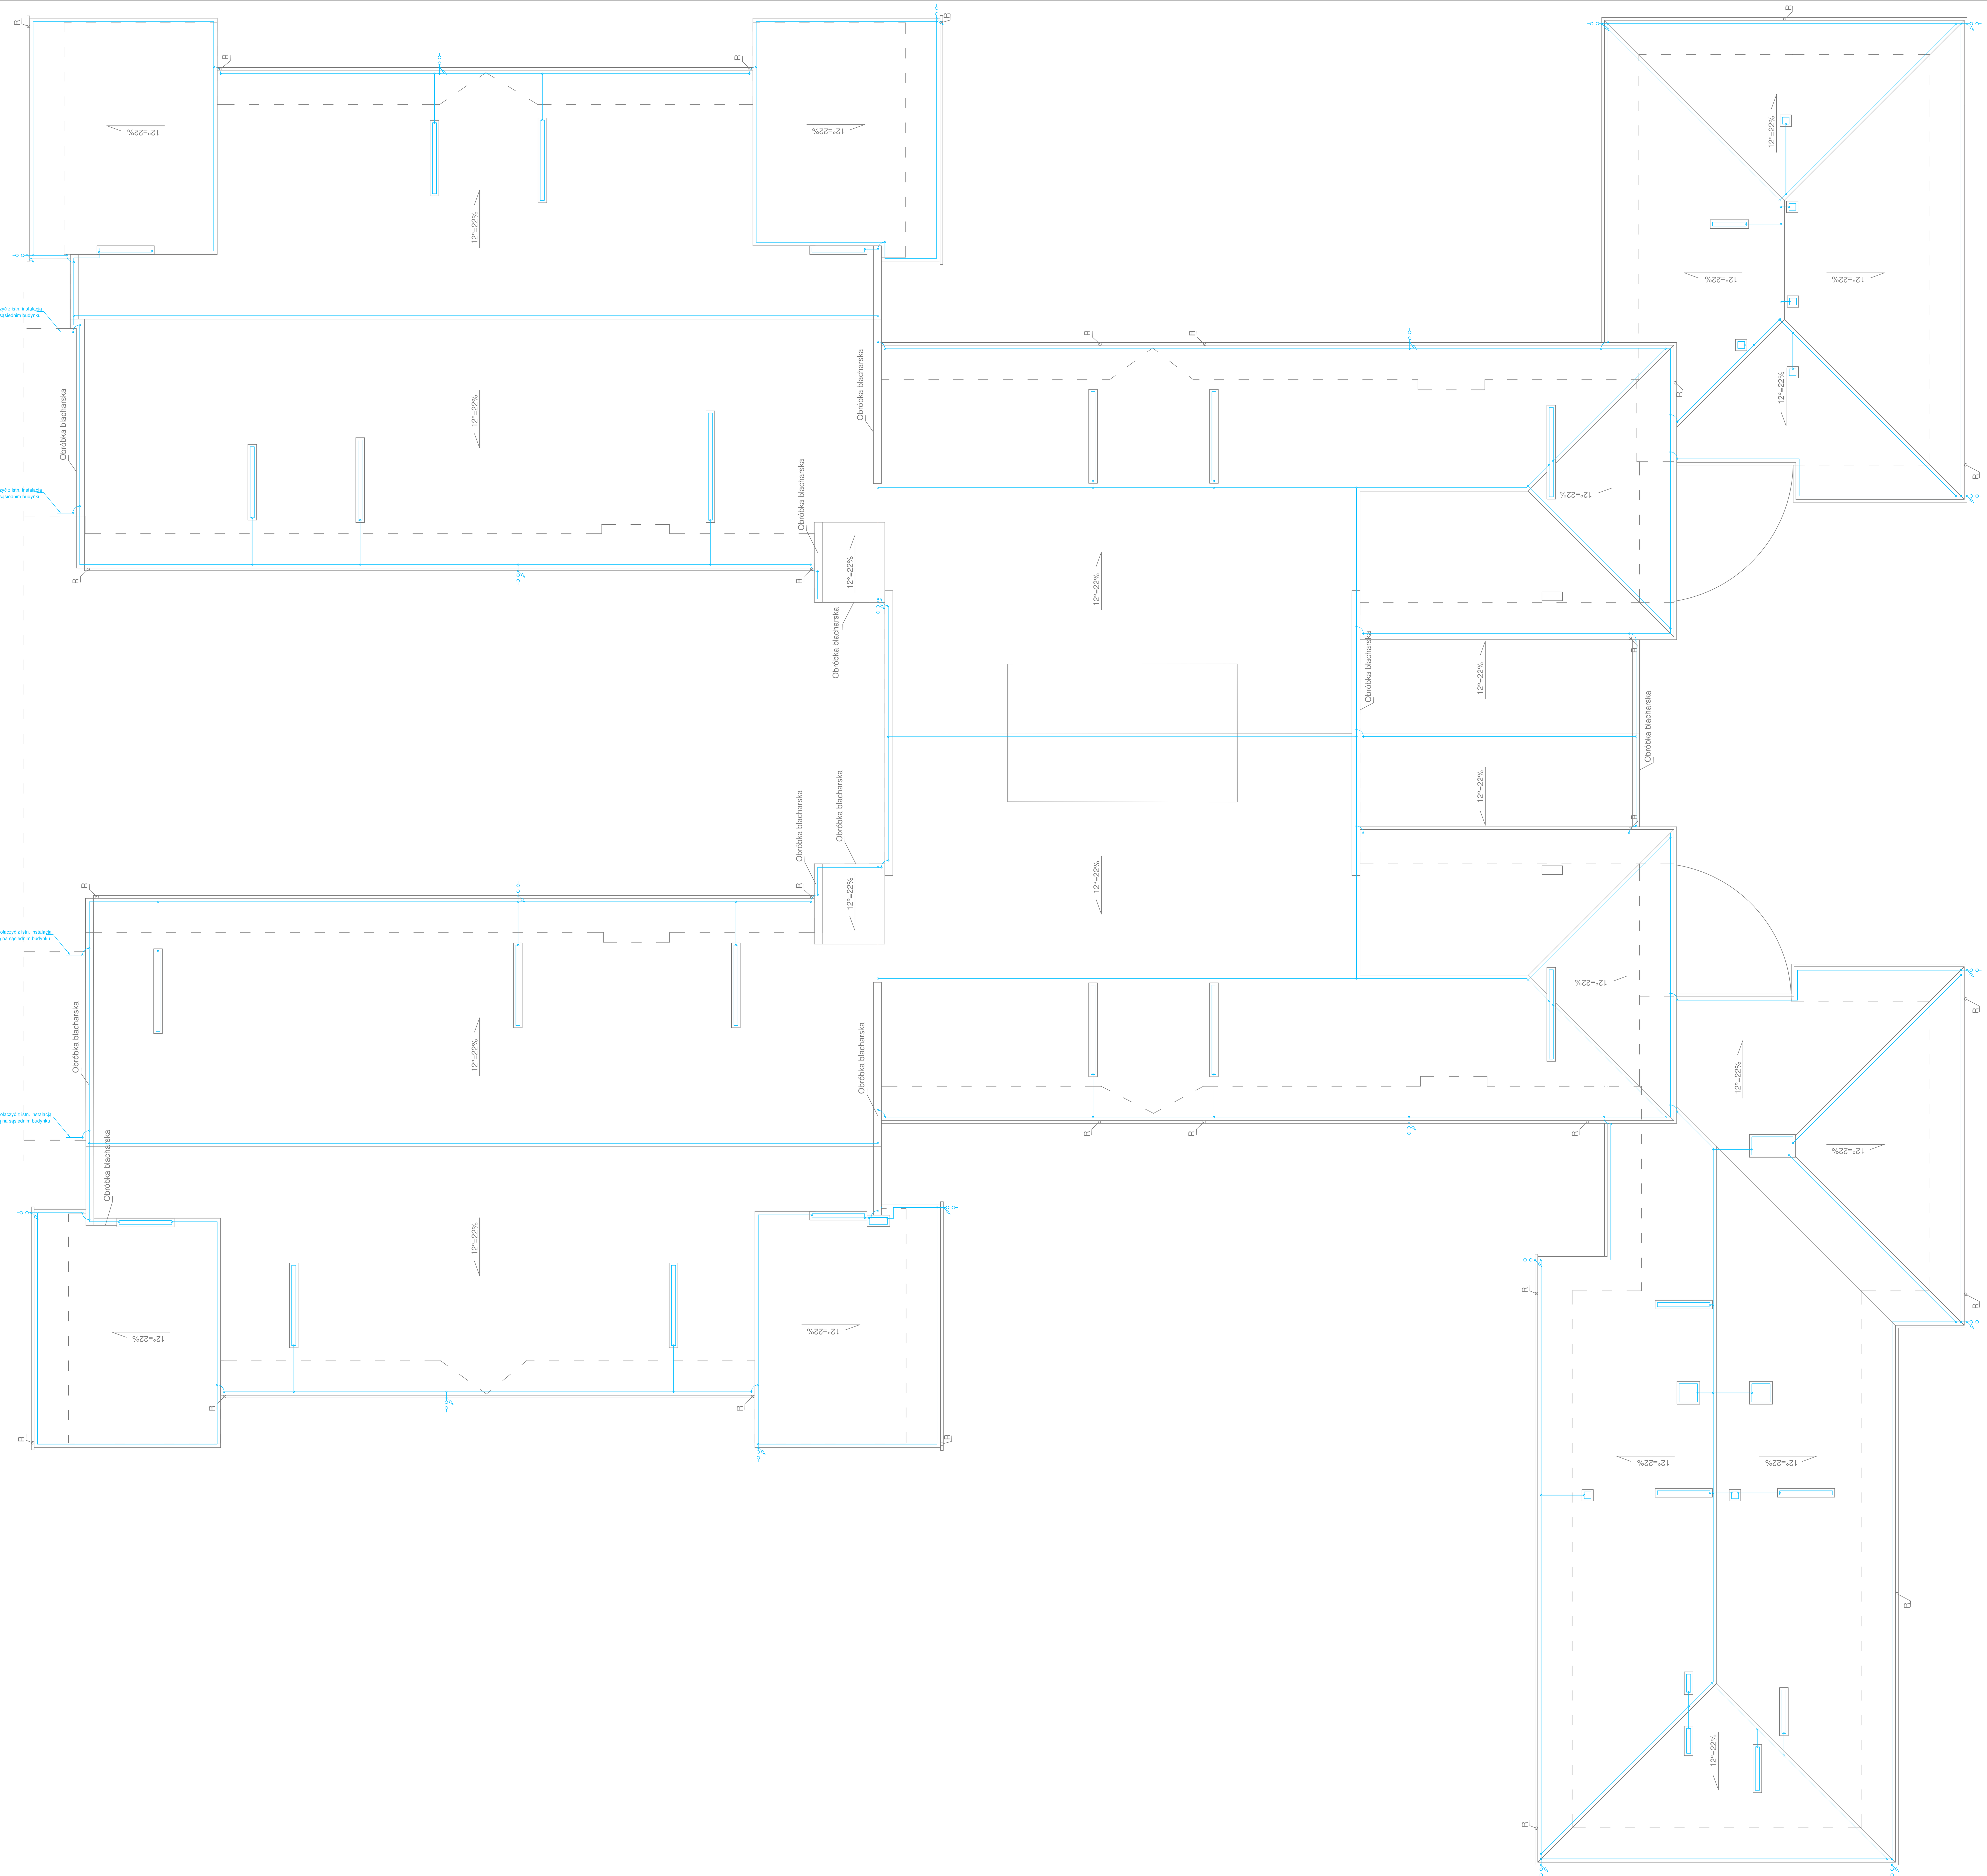

LEGENDA

- Zwód odprowadzający - drut odgromowy FeZn fi8mm
- Złącze kontrolno-pomiarowe
- Uziom szpilkowy
- Zwód poziomy - drut odgromowy FeZn fi8mm
- Zwód pionowy - różnica poziomów dachów
- Połaczenie skręcane

Uwaga:
Instalację odgromową wykonać zgodnie z normami PN-EN 62305.
Do instalacji przyłączyć kominy oraz inne elementy konstrukcyjne, wystające ponad powierzchnię dachu.
Zwody poziome należy wykonać z drutu FeZn fi 8 mocowanego na wzpornikach typowych.
Zwody odprowadzające wykonać z drutu FeZn fi 8 i prowadzić po elewacji oraz w rurkach niepalnych w warstwie termoizolacyjnej.
Złącza kontrolno - pomiarowe należy montować w puszkach probierczych zlicowanych z elewacją

PiK
Biuro Obsługi Budownictwa
Patryk Pietrzak
ul. Tadeusza Kościuszki 23C/1, 64-130 Rydzyna
tel.: 601267936, e-mail:pa.piet@wp.pl

Branża	Elektryczna	Stadium	Projekt techniczny
Inwestor	Gmina Piaski ul. 6 stycznia 1 63-820 Piaski		
Nazwa inwestycji	Termomodernizacja budynku oświatowego w Gminie Piaski		
Adres inwestycji	ul. Drzęczewska 9, 63-820 Piaski dz. nr ewid. 879/8 obręb 0008 Piaski		
Projektant	tech. Jan Dobrucki	Numer uprawnień: upr.proj. 78/78/Zg w spec. instalacyjno - inżynieryjnej w zakresie instalacji elektrycznych	Podpis/pieczątka
Tytuł rysunku	Instalacja odgromowa		

Data	Skala	Nr rysunku
28.02.2023	1:100	1E