

STAROSTA JAWORSKI
59-400 Jawor, ul. Wrocławska 26


Województwo: DOLNOŚLĄSKIE
Powiat: JAWORSKI

Nr kancelaryjny: PODGK.6621.715.2021

Jednostka ewidencyjna: 020505_2 PASZOWICE
Obręb ewidencyjny: 020505_2.0005 KWIETNIKI

WYRYS Z MAPY EWIDENCYJNEJ

Skala 1:5000

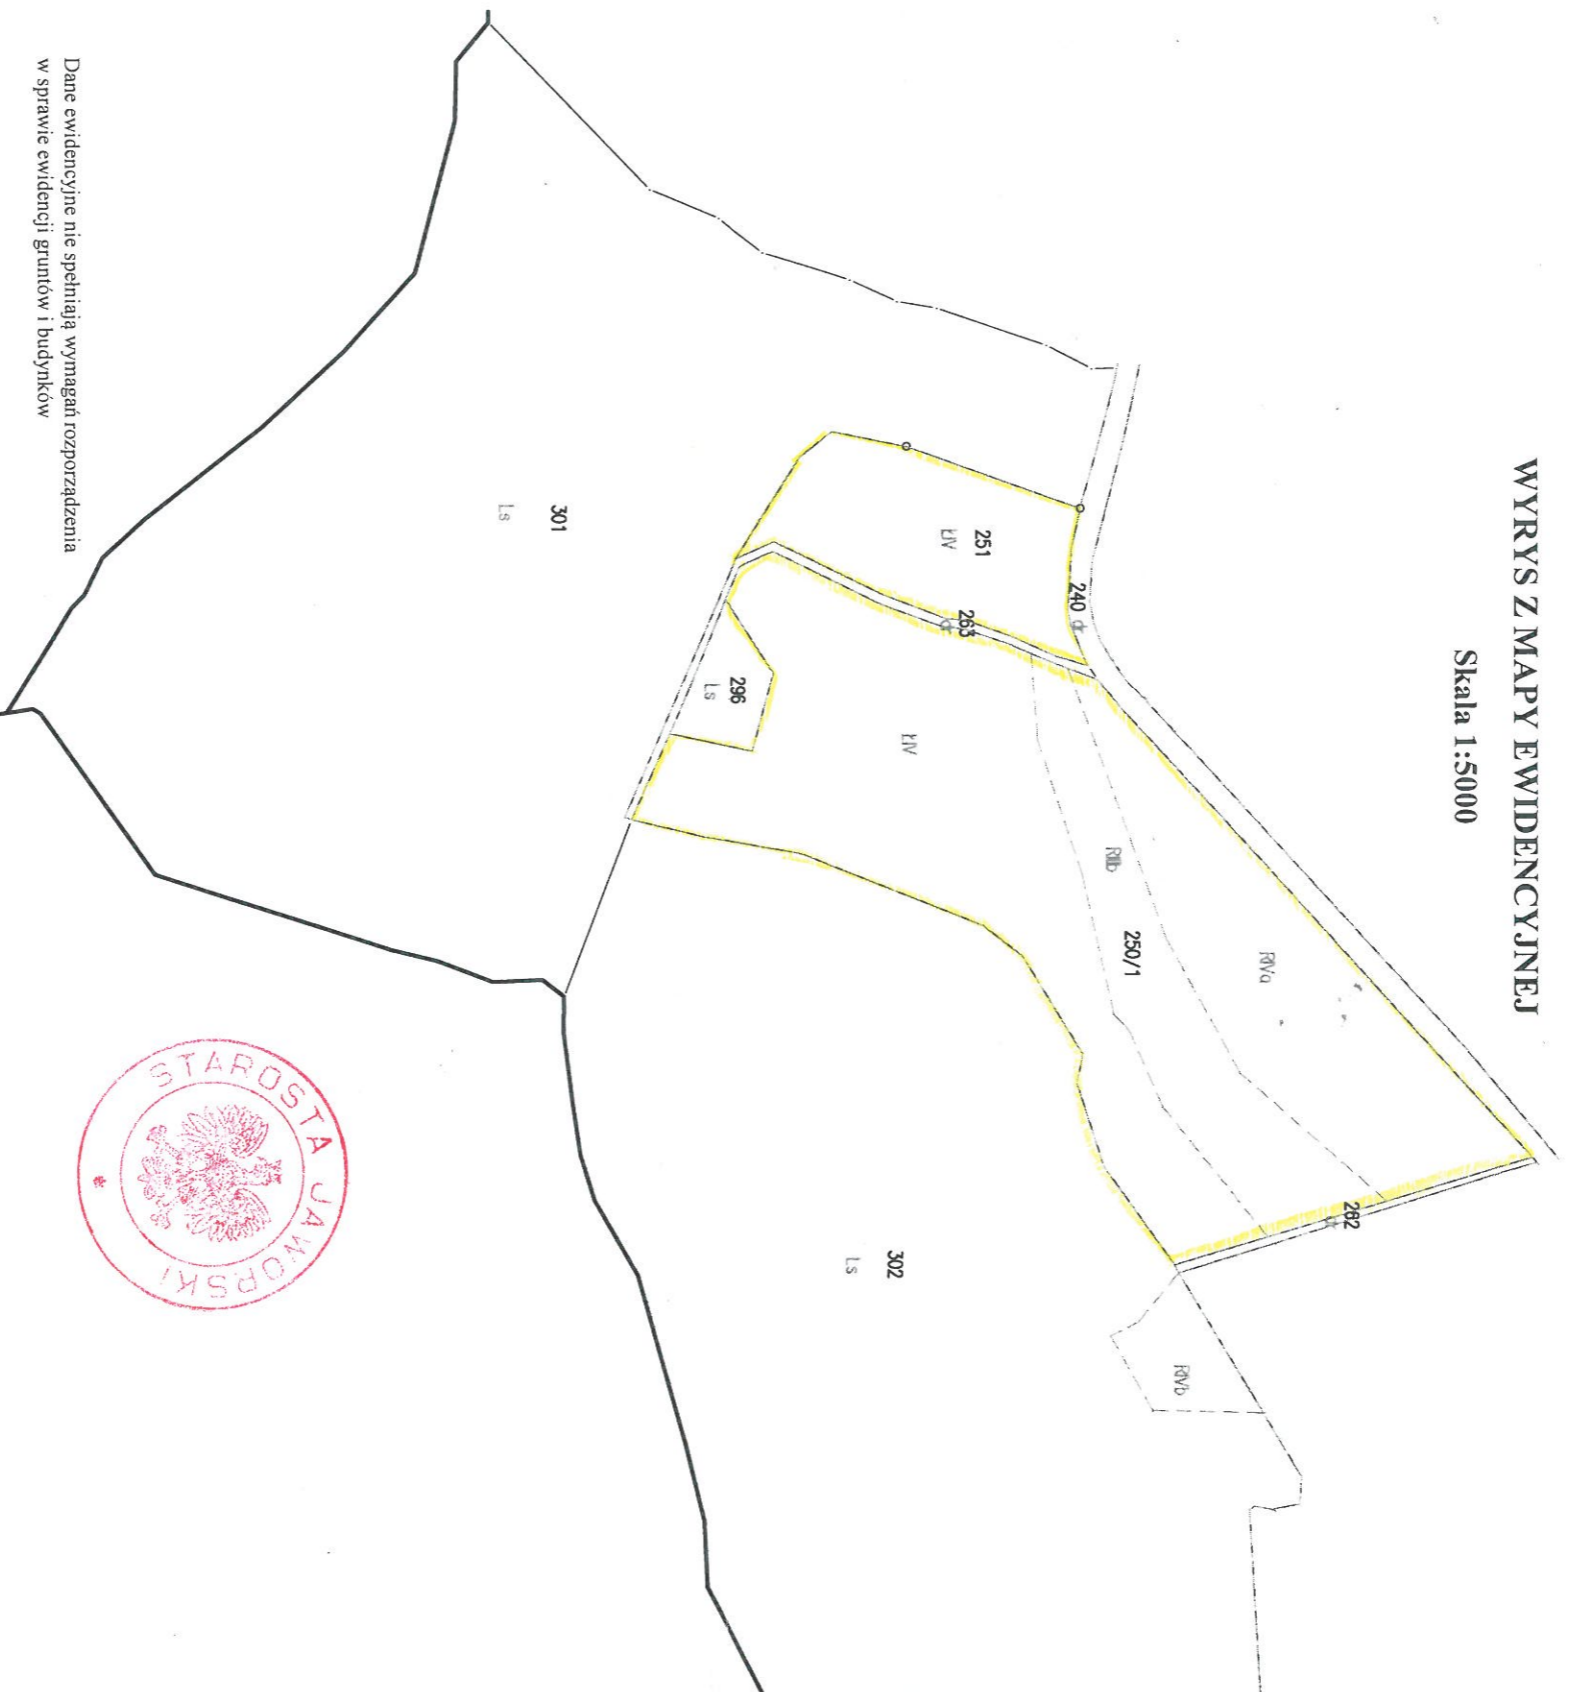

Dane ewidencyjne nie spełniają wymagań rozporządzenia
w sprawie ewidencji gruntów i budynków

Dokument niniejszy jest przeznaczony
do dokonania wpisu w księdze wieczystej

[Signature] dn. 20.04.2021 r.

Z p. STAROSTY
[Signature]
Alicja Kalmowska
Dyrektor Powiatowego Ośrodka
Dokumentacji Geodezyjnej i Kartograficznej