


PROFIL PODŁUŻNY UL. ROBOTNICZA

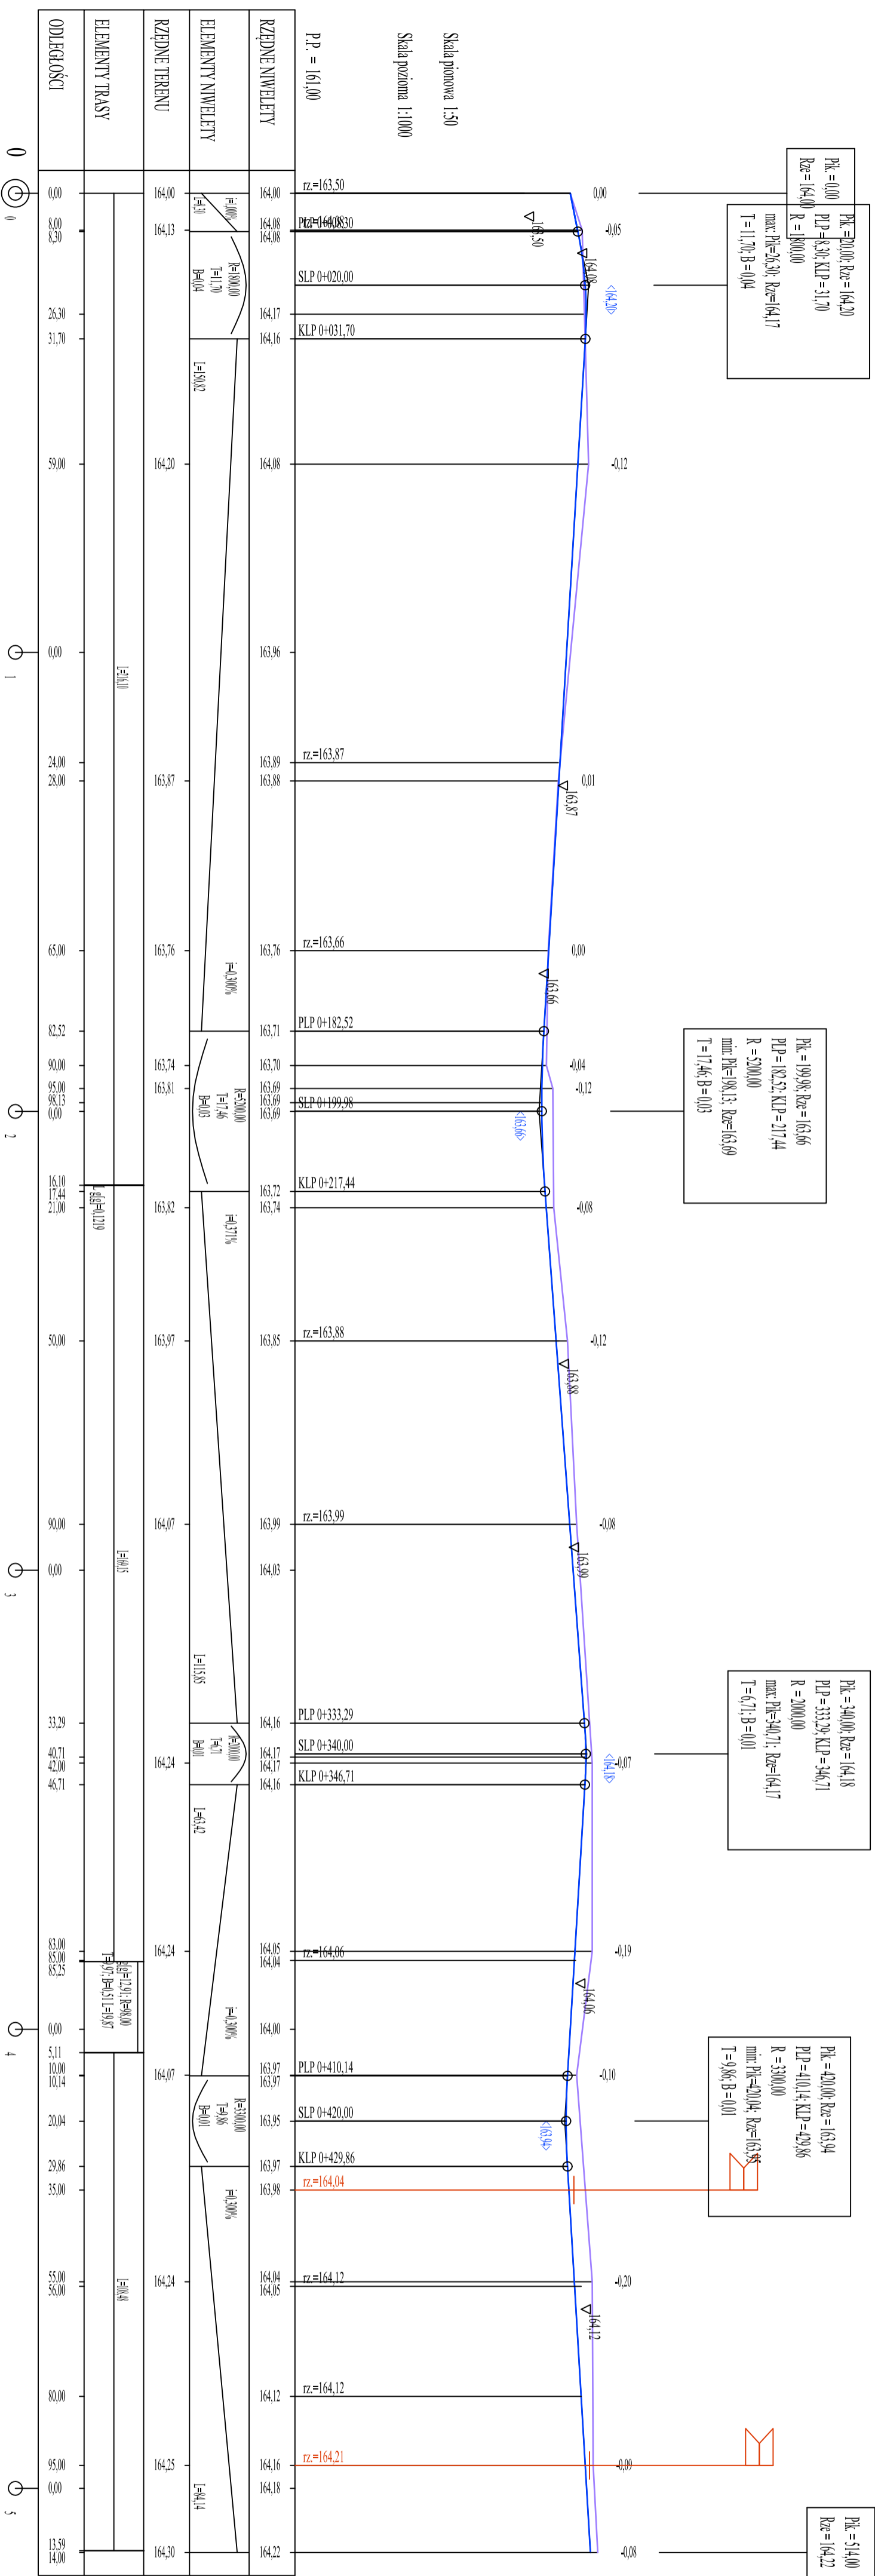

PK=0+00 Rze=164,20
 P.L.P.=48,30; K.L.P.=31,70
 R=1800,00
 max: Rze=26,30; Rze=164,17
 min: Rze=11,70; B=0,04

PK=199,98 Rze=163,66
 P.L.P.=182,52; K.L.P.=217,44
 R=2000,00
 min: Rze=98,13; Rze=163,69
 T=17,46; B=0,03

PK=340,00 Rze=164,18
 P.L.P.=333,29; K.L.P.=346,71
 R=2000,00
 max: Rze=340,71; Rze=164,17
 T=6,71; B=0,01

PK=420,00 Rze=163,94
 P.L.P.=410,14; K.L.P.=429,86
 R=3300,00
 min: Rze=420,04; Rze=163,95
 T=9,86; B=0,01

PK=14+00
 Rze=164,22

DROG TOM Opole ul. Chełmska 9/2 tel. 66 412 13 41 biuro: ul. JESIONOWA 15 I OKR. 45-409 Opole tel. 608 498 304 <small>www.drogantom.pl</small>			
NAZWA ZADANIA: BUDOWA DRÓGI GMINNEJ UL. ROBOTNICZEJ W MAMURÓW			
TYTUŁ RYSUNKU: PROFIL PODŁUŻNY DRÓGI			
INWESTOR: GMINA MURÓW			
LOKALIZACJA: MURÓW UL. ROBOTNICZA			
PROJEKTANT: mgr inż. Tomasz Sokołowski branża drogową		PODPIS:	
OPRACOWAŁ: mgr inż. Grzegorz Kaczmarek branża drogową			
DATA:	10/2020	SKALA:	1 : 25