


KONCEPCJA BUDOWY I PRZEBUDOWY KANALIZACJI SANITARNEJ W ULICY TURKOWSKIEJ I POWSTAŃCÓW WIELKOPOLSKICH W BRUDZEWIE

ZAŁĄCZNIK NR 1

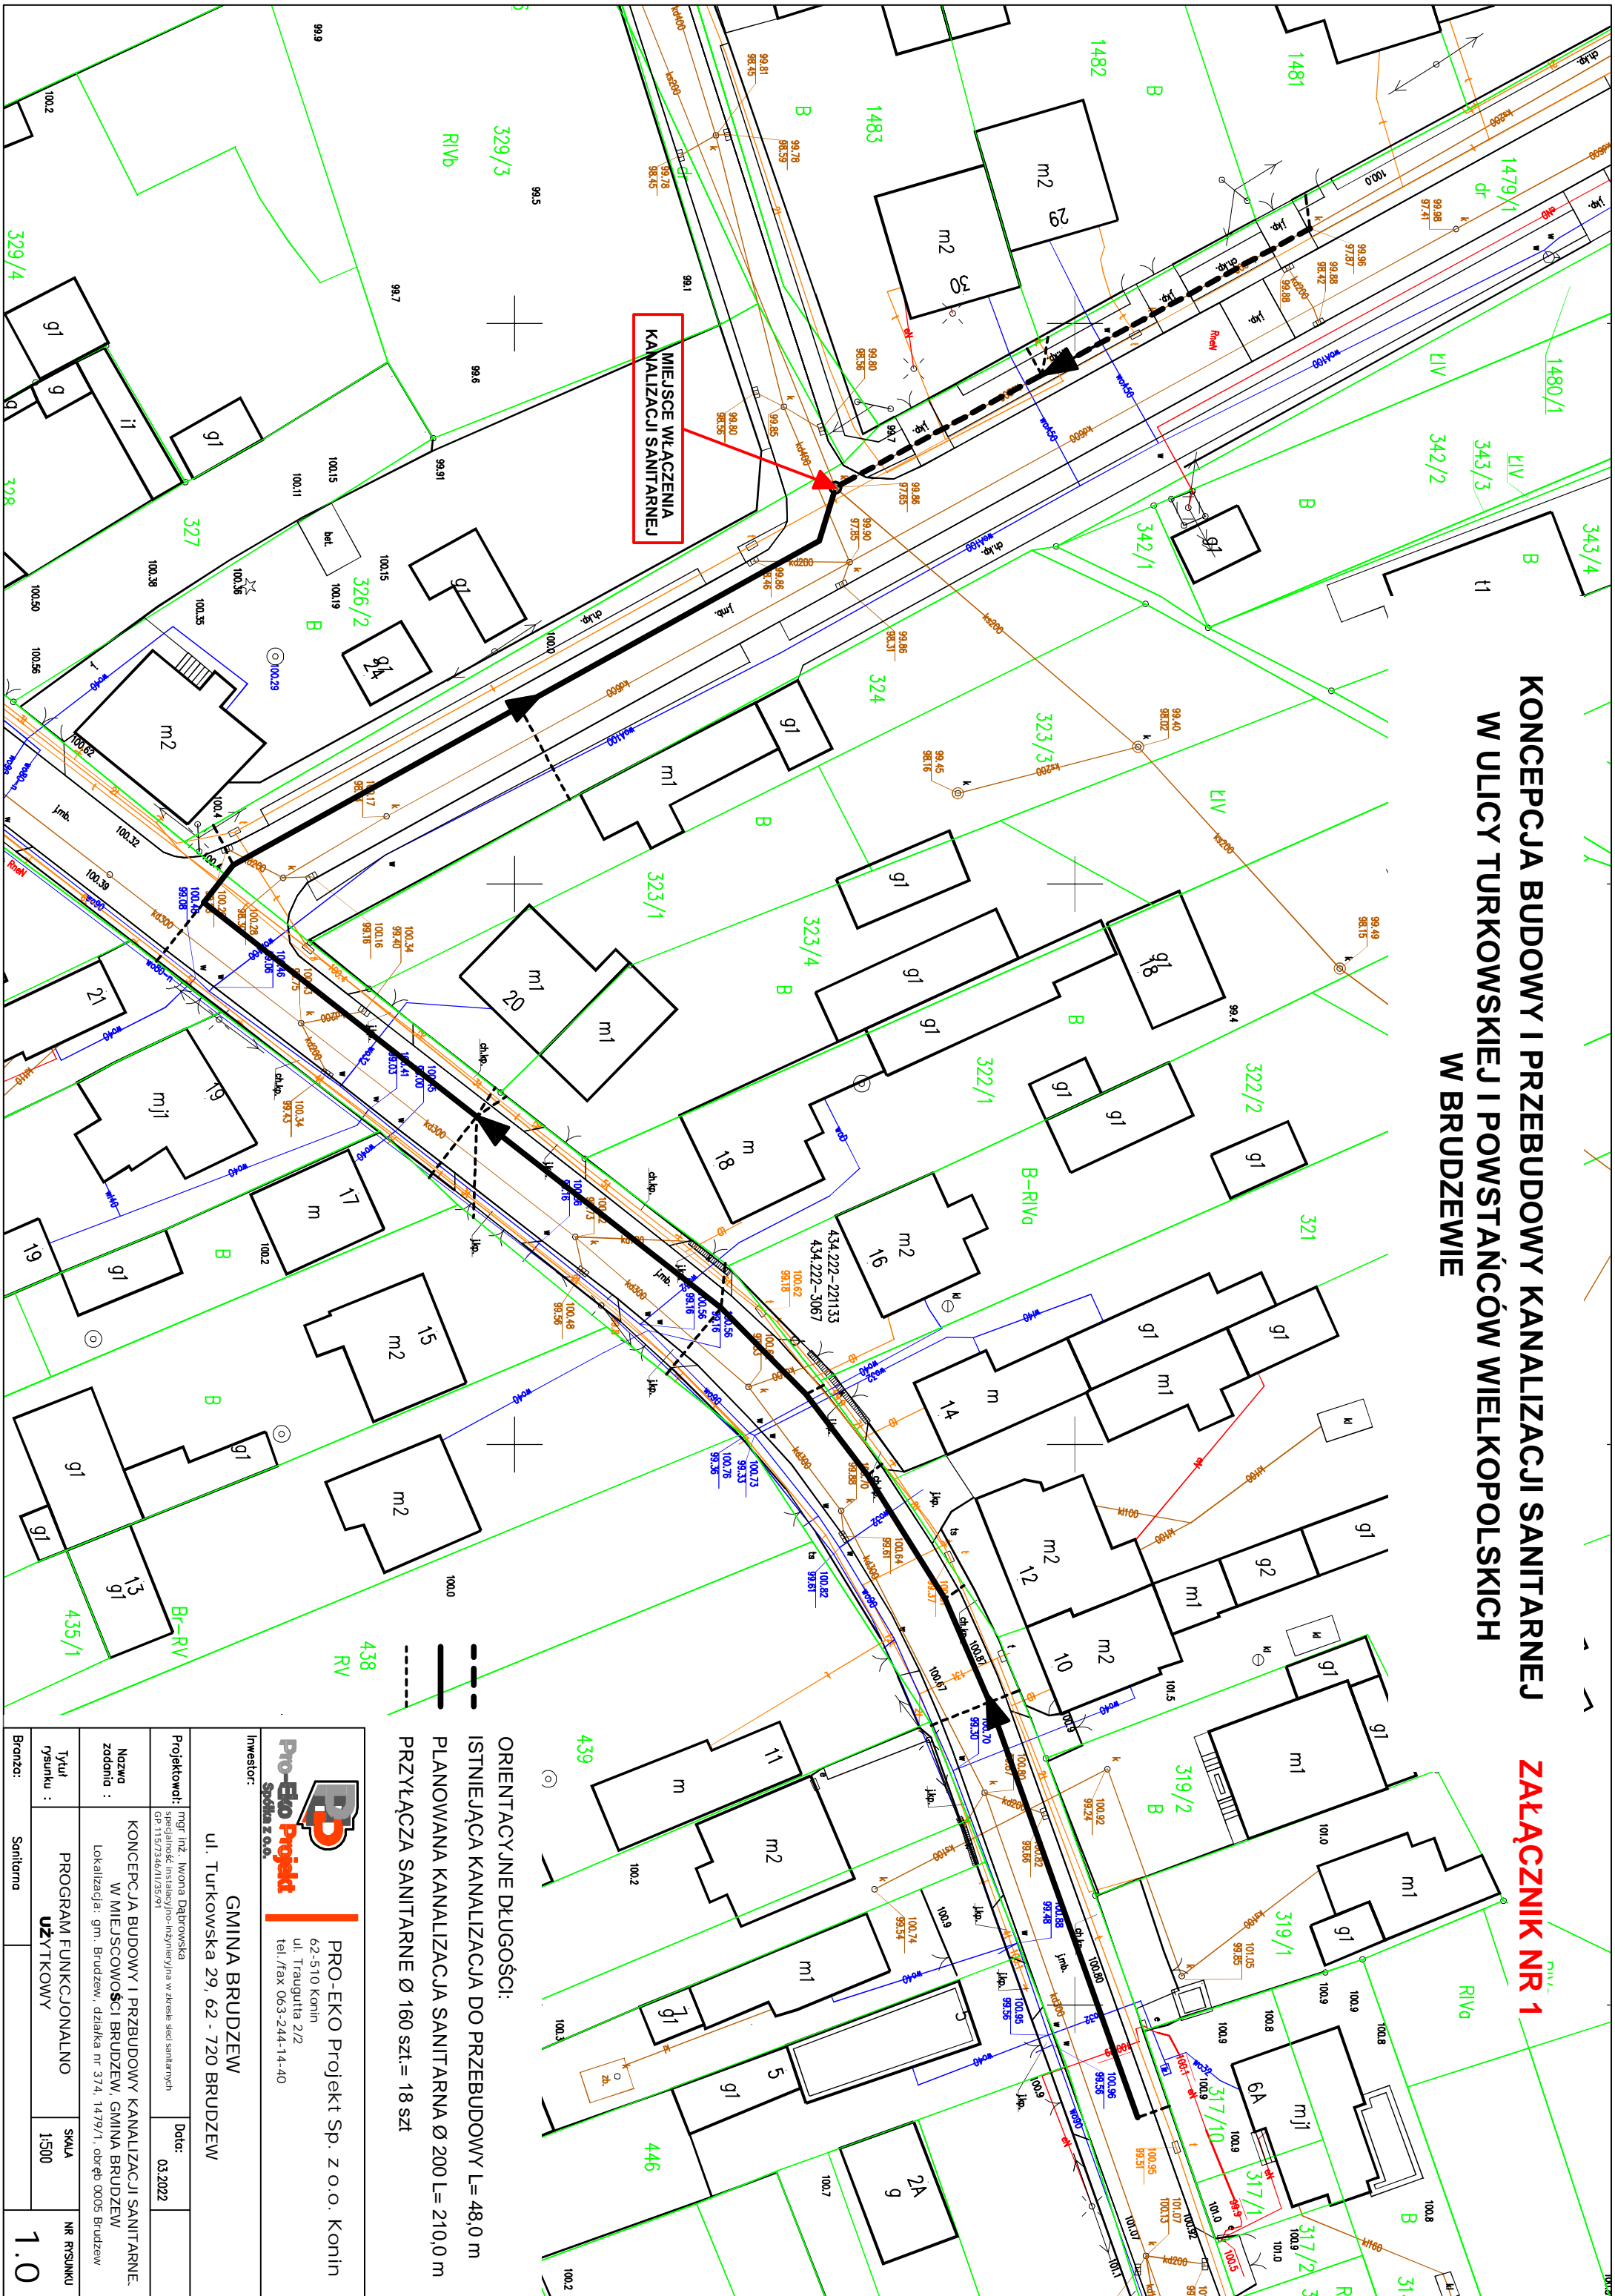

MIEJSCE WŁĄCZENIA
KANALIZACJI SANITARNEJ

- ISTNIEJĄCA KANALIZACJA DO PRZEBUDOWY L=48,0 m
- PLANOWANA KANALIZACJA SANITARNA Ø 200 L= 210,0 m
- - - PRZYŁĄCZA SANITARNE Ø 160 szt.= 18 szt

ORIENTACYJNE DŁUGOŚCI:
ISTNIEJĄCA KANALIZACJA DO PRZEBUDOWY L=48,0 m
PLANOWANA KANALIZACJA SANITARNA Ø 200 L= 210,0 m
PRZYŁĄCZA SANITARNE Ø 160 szt.= 18 szt

PRO-EKO Projekt Sp. z o.o. Konin	
62-510 Konin	
ul. Traugutta 2/2	
tel./fax 063-244-14-40	
Investor: GMINA BRUDZEW	
ul. Turkowska 29, 62 - 720 BRUDZEW	
Projektował: mgr inż. Iwona Dąbrowska	Data: 03.2022
KONCEPCJA BUDOWY I PRZEBUDOWY KANALIZACJI SANITARNEJ W MIEJSCOWOŚCI BRUDZEW, GMINA BRUDZEW	
Lokalizacja: gm. Brudzew, działka nr 374, 1479/1, obręb 0005 Brudzew	
Tytuł rysunku: PROGRAM FUNKCJONALNO UŻYTKOWY	
Skala: 1:500	
Nr rysunku: 1.0	
Branża: Sanitarna	