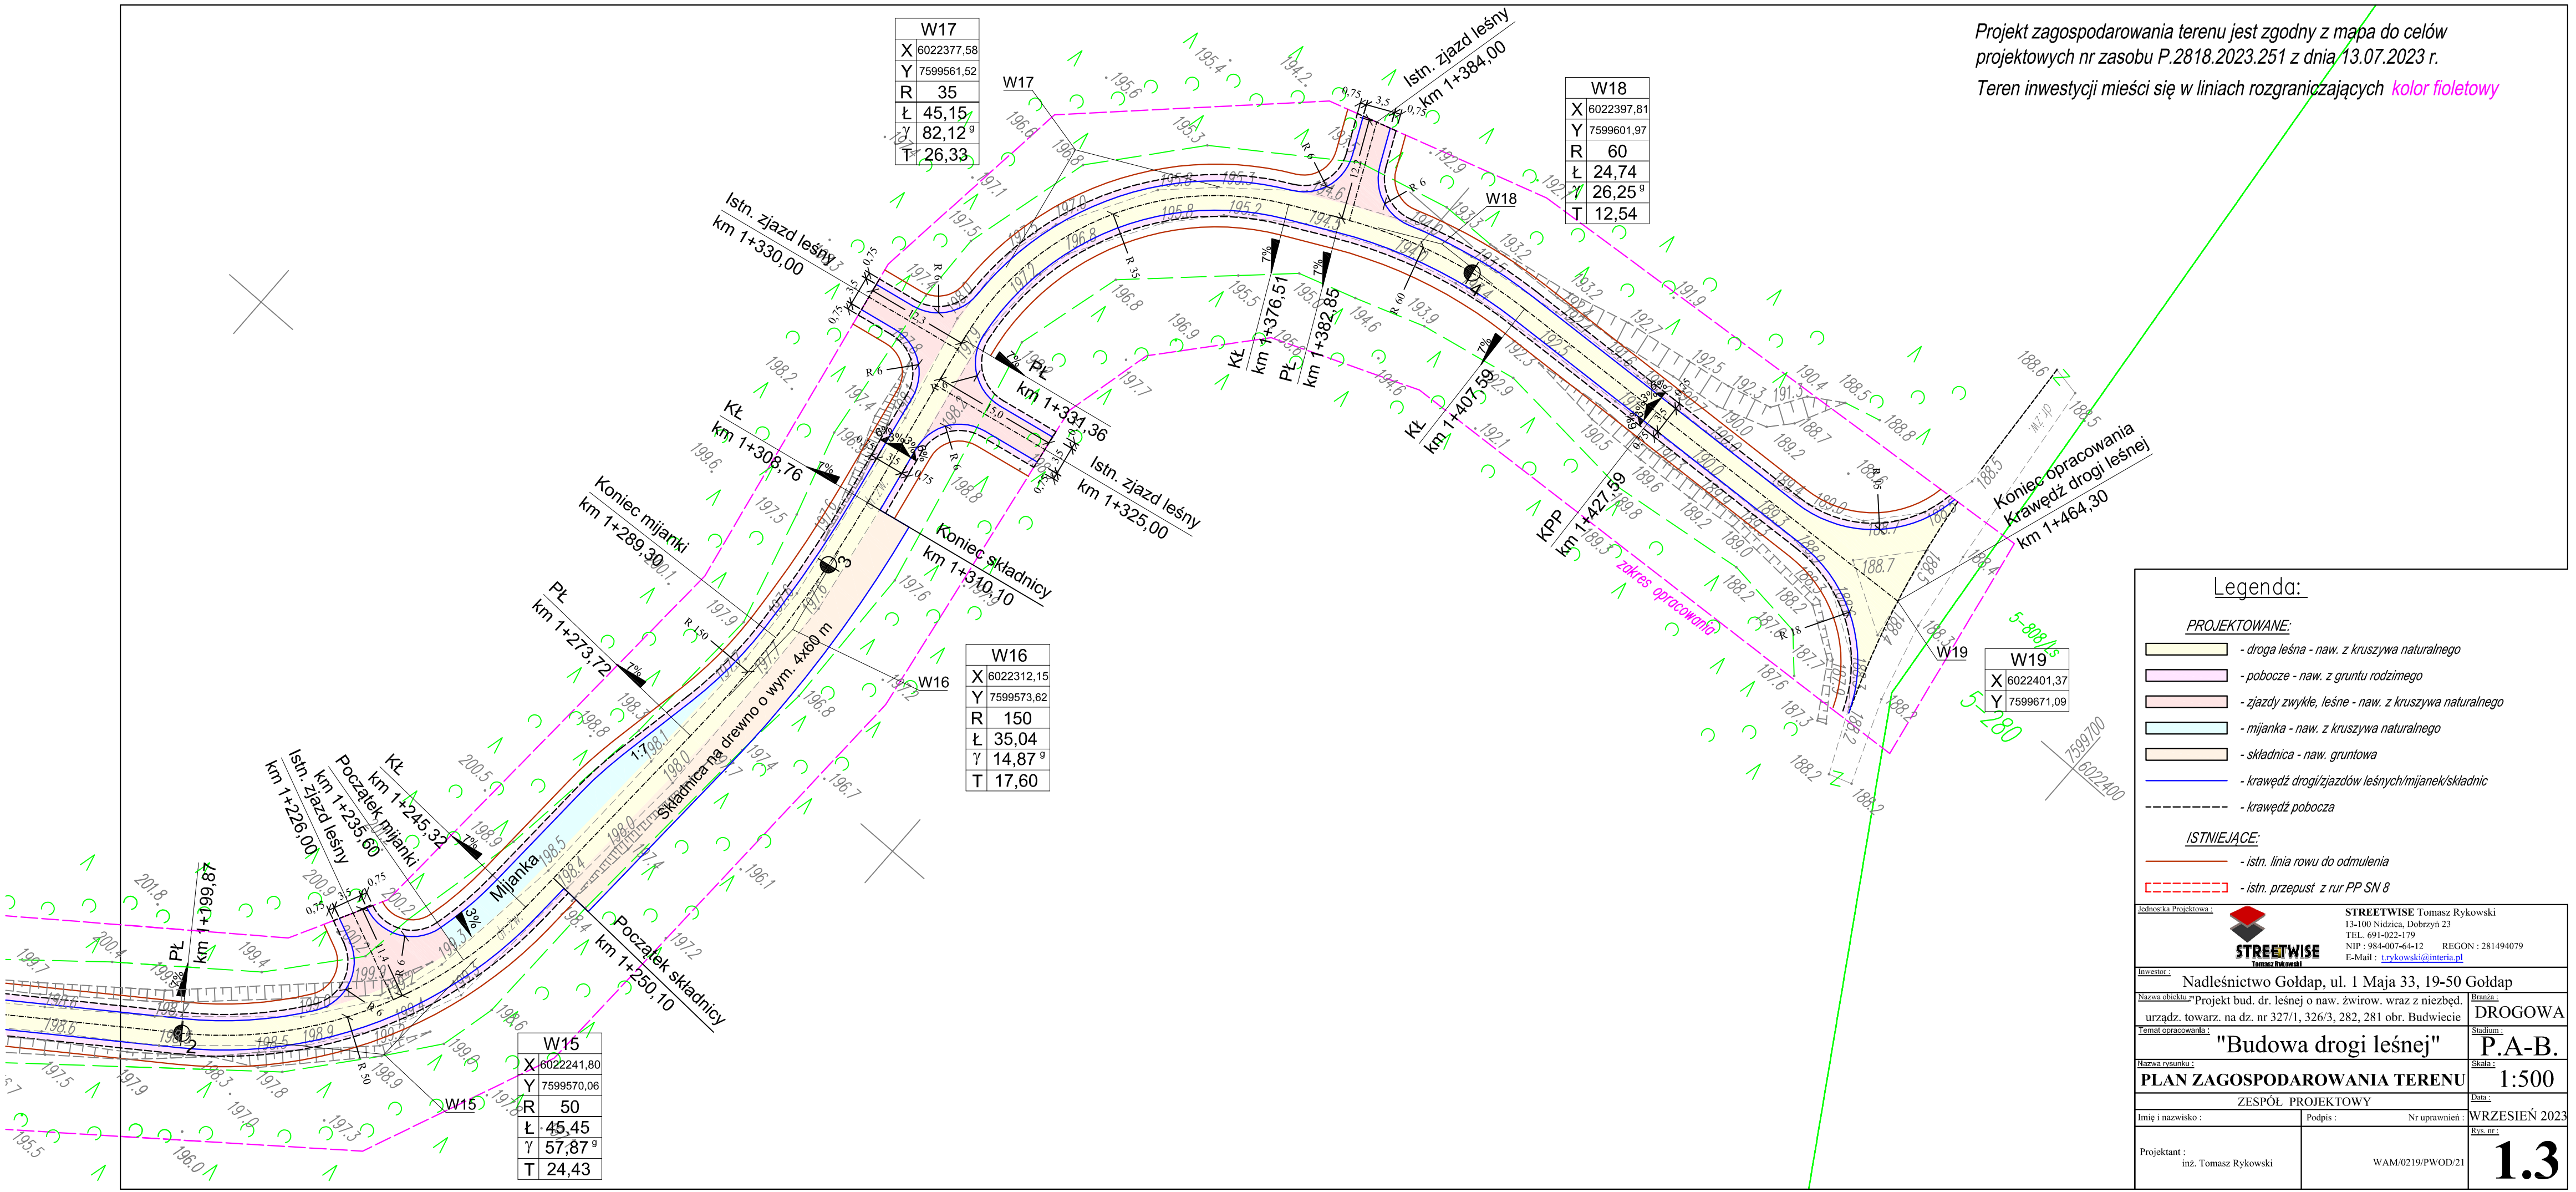
Projekt zagospodarowania terenu jest zgodny z mapa do celów projektowych nr zasobu P.2818.2023.251 z dnia 13.07.2023 r.
Teren inwestycji mieści się w liniach rozgraniczających kolor fioletowy
W17
X 6022377,58
Y 7599561,52
R 35
Ł 45,15
γ 82,12 g
T 26,33
W18
X 6022397,81
Y 7599601,97
R 60
Ł 24,74
γ 26,25 g
T 12,54
W16
X 6022312,15
Y 7599573,62
R 150
Ł 35,04
γ 14,87 g
T 17,60
W15
X 6022241,80
Y 7599570,06
R 50
Ł 45,45
γ 57,87 g
T 24,43
W19
X 6022401,37
Y 7599671,09
Istn. zjazd leśny km 1+330,00
Istn. zjazd leśny km 1+384,00
Istn. zjazd leśny km 1+325,00
Istn. zjazd leśny km 1+226,00
Początek mijanki km 1+235,60
Koniec mijanki km 1+289,30
Początek składnicy km 1+250,10
Koniec składnicy km 1+310,10
Składnica na drewno o wym. 4x60 m
Mijanka
Kł km 1+308,76
Kł km 1+245,32
Kł km 1+376,51
Kł km 1+407,59
Pł km 1+331,36
Pł km 1+382,85
Pł km 1+273,72
Pł km 1+199,87
KPP km 1+427,59
Koniec opracowania krawędź drogi leśnej km 1+464,30
zakres opracowania
Legenda:
PROJEKTOWANE:
- droga leśna - naw. z kruszywa naturalnego
- pobocze - naw. z gruntu rodzimego
- zjazdy zwykłe, leśne - naw. z kruszywa naturalnego
- mijanka - naw. z kruszywa naturalnego
- składnica - naw. gruntowa
- krawędź drogi/zjazdów leśnych/mijanek/składnic
- krawędź pobocza
ISTNIEJĄCE:
- istn. linia rowu do odmulenia
- istn. przepust z rur PP SN 8
Jednostka Projektowa: STREETWISE Tomasz Rykowski
13-100 Nidzica, Dobrzyń 23
TEL. 691-022-179
NIP : 984-007-64-12 REGON : 281494079
E-Mail : t.rykowski@interia.pl
Inwestor: Nadleśnictwo Gołdap, ul. 1 Maja 33, 19-50 Gołdap
Nazwa obiektu: Projekt bud. dr. leśnej o naw. żwirow. wraz z niezbęd. urządz. towarz. na dz. nr 327/1, 326/3, 282, 281 obr. Budwiecie
Branża: DROGOWA
Temat opracowania: "Budowa drogi leśnej"
Stadium: P.A-B.
Nazwa rysunku: PLAN ZAGOSPODAROWANIA TERENU
Skala: 1:500
ZESPÓŁ PROJEKTOWY
Imię i nazwisko: Podpis: Nr uprawnień:
Projektant: inż. Tomasz Rykowski
WAM/0219/PWOD/21
Data: WRZESIEŃ 2023
Rys. nr: 1.3