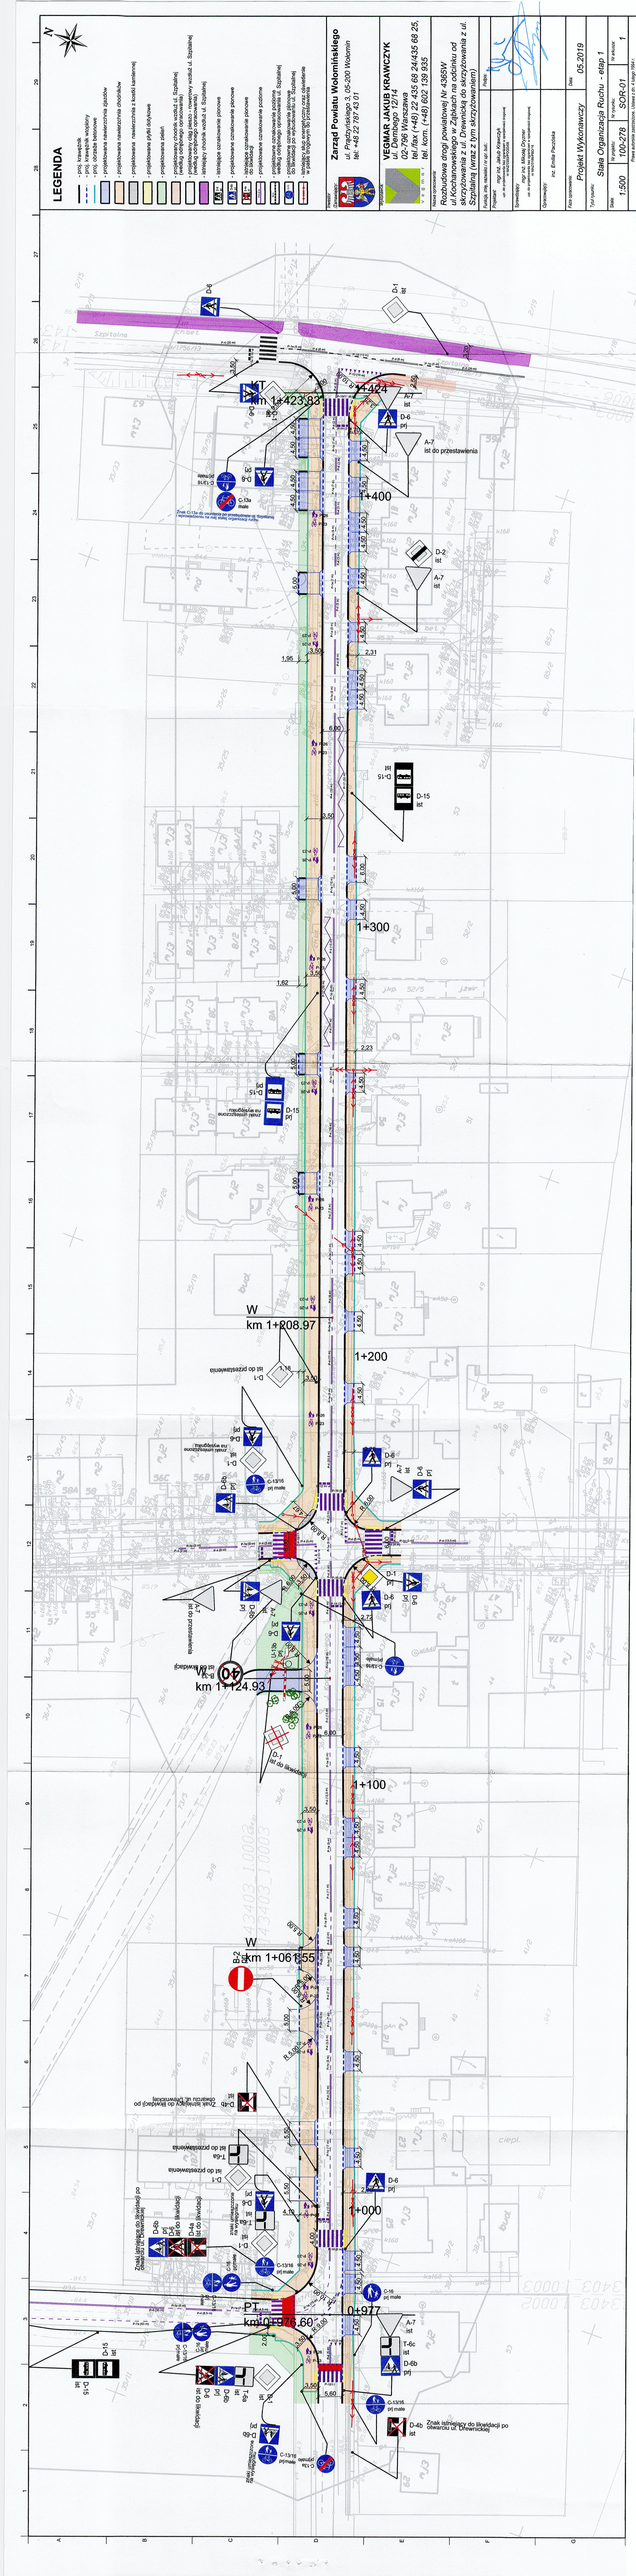
LEGENDA
projektowana nawierzchnia z kostki kamiennej
projektowana zieleń
