

MAPA ZASADNICZA  
SKALA 1:500  
Układ odniesienia: PL-ETRF89, układ wsp. płaskich: PL-2000 strefa 6 (18°), układ wysi: PL-EVRF2007-NH  
obr. GOŚCISZEWO 0004: dz. 19, 31/2, 33/2, 33/3, 37

Województwo pomorskie  
Powiat Sztum  
Jednostka ewidencyjna 221605  
Droga 0004, 0  
Działka: 19, 3

Przedsiębiorstwo Projektowo-Usługowe MARKUB ul. Kajki 4 ; 82-440 Dzierżon				
Nazwa i adres obiektu	MODERNIZACJA DROG GMINNYCH Z ZASTOSOWANIEM PŁYT YOMB 2022-CZESC III - GOŚCISZEWÓ DZ. NR 37:36/4;33/2;31/2.			Nr rys. 1
Tytuł	PLAN SYTUACYJNY			
Projektował	Inż. Arkadiusz Golebiewski upr. nr 388/Gd/202	Podpis	Data LUTY 2022	Skala 1:500
Opracował	mgr Inż. Tomasz Hrynkiewicz			

LEGENDA:


NAWIERZCHNIA Z PŁYT YOMB

ISTNIEJĄCA NAWIERZCHNIA Z KAMIENIA GRANITOWEGO

ZAKRES ROBÓT NAWIERZCHNIOWYCH

OŚ DROGI

PROJEKTOWANE SKARPY

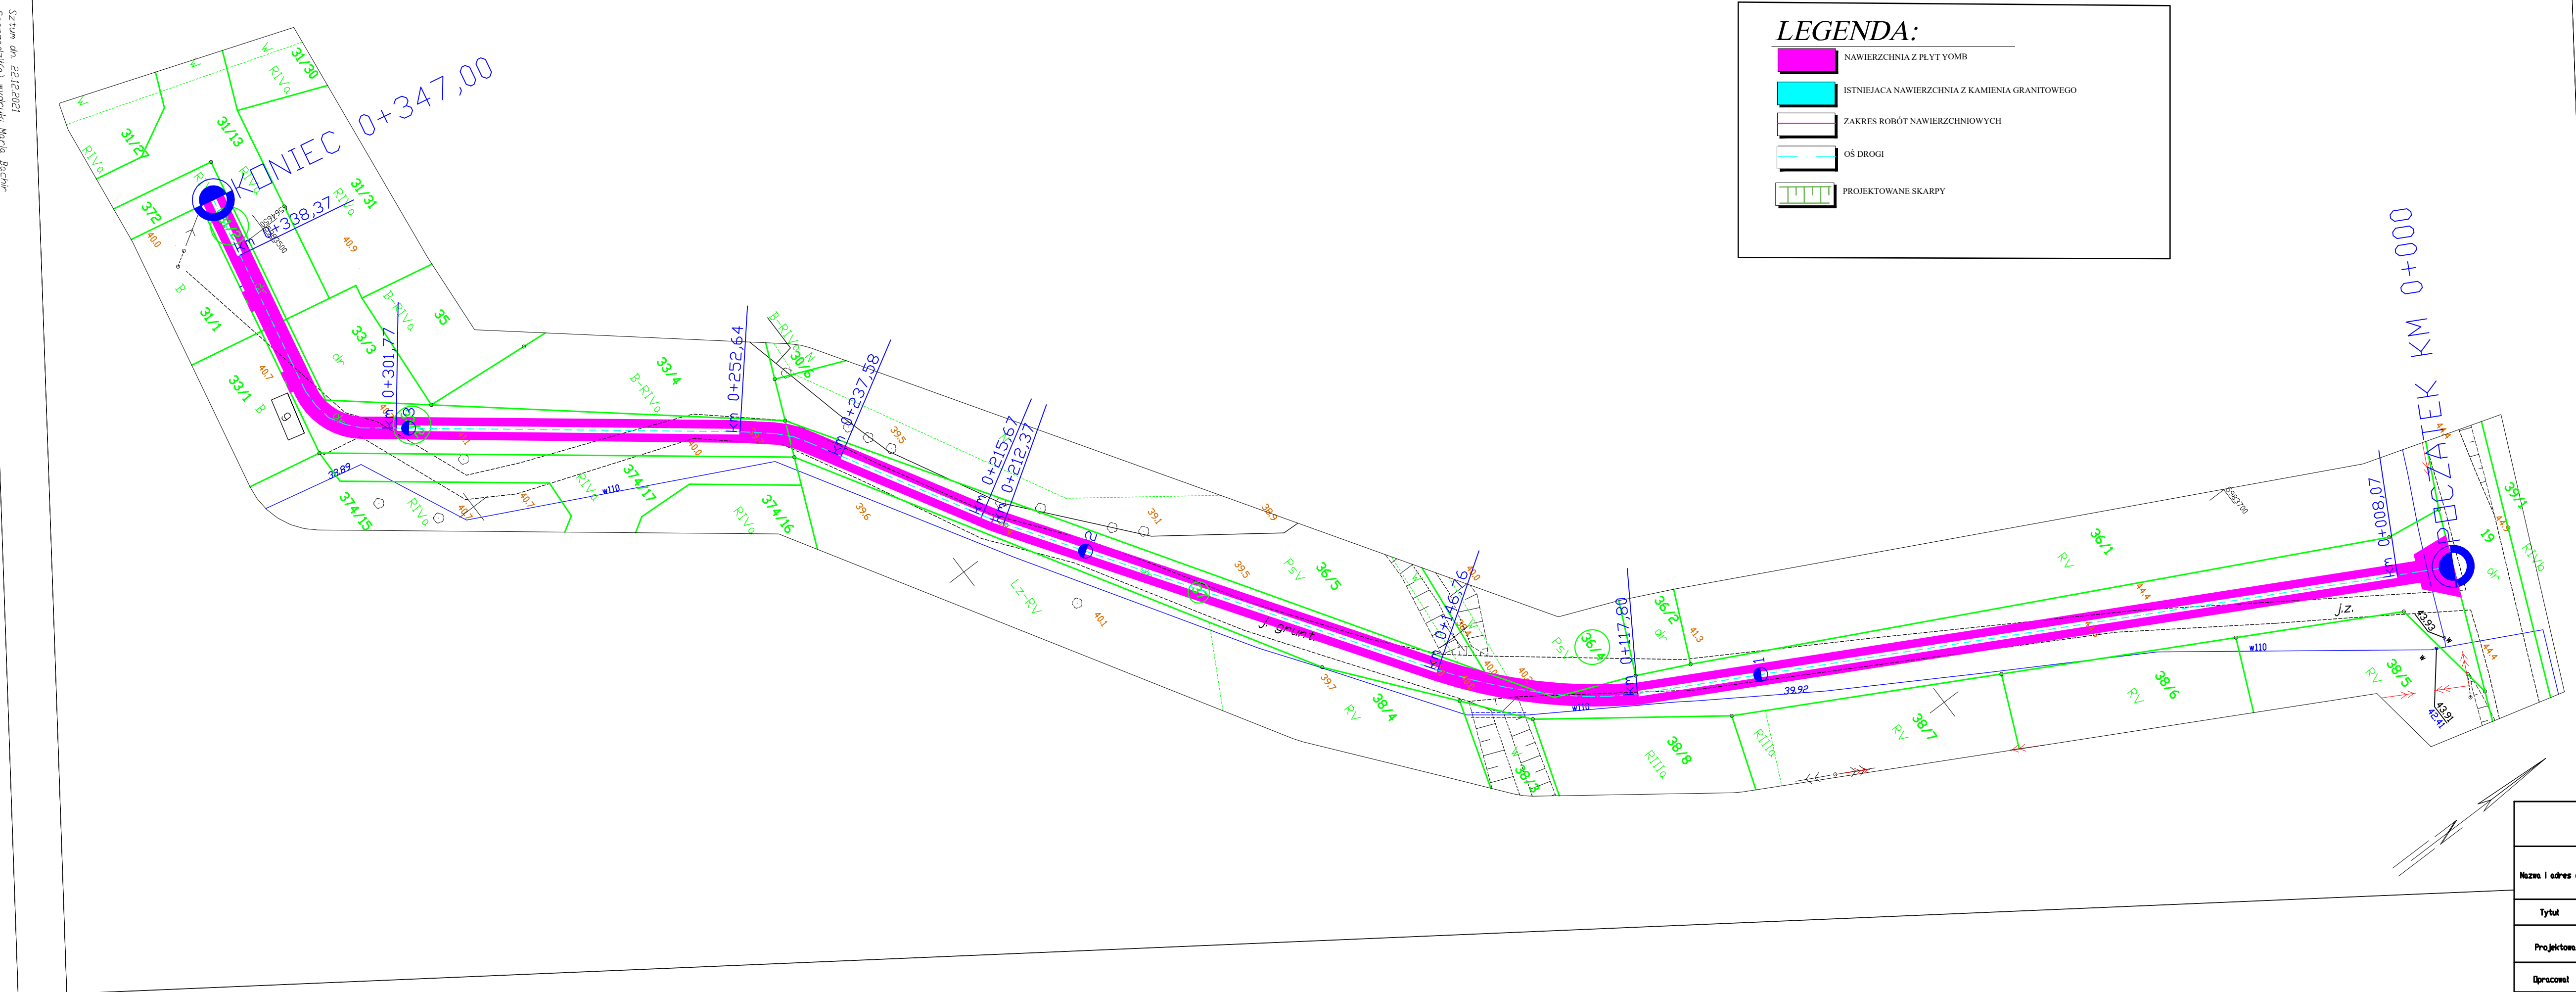

Sztum dn. 22.12.2021  
Sporządziła: wyrok: Maria Bacha