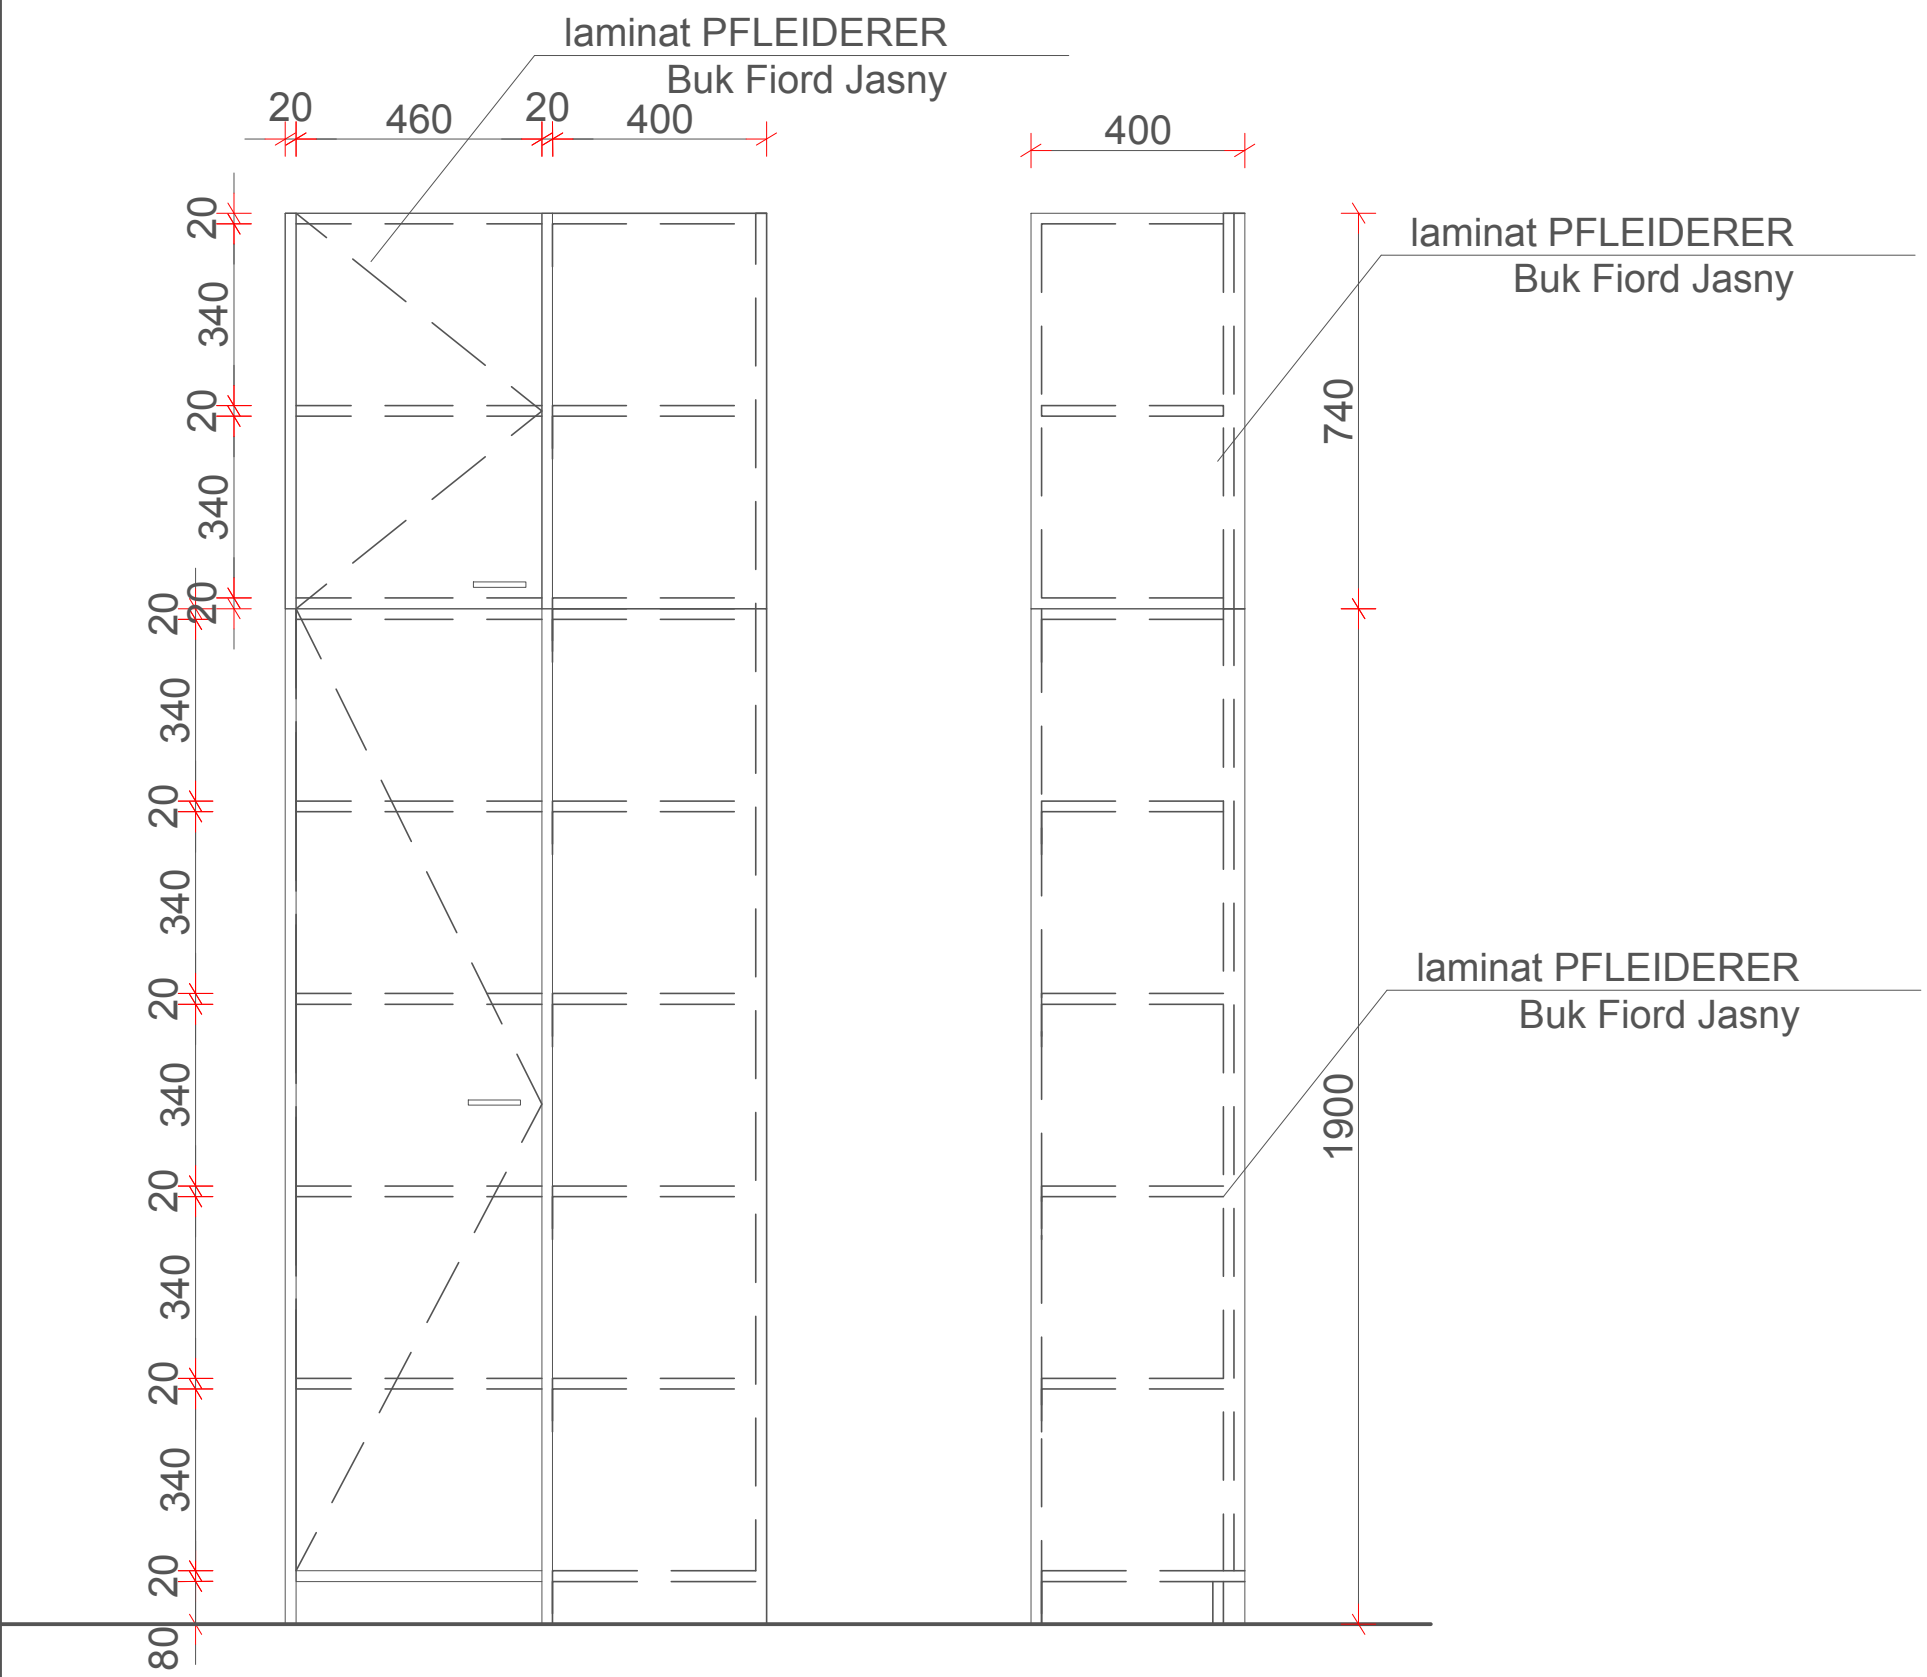

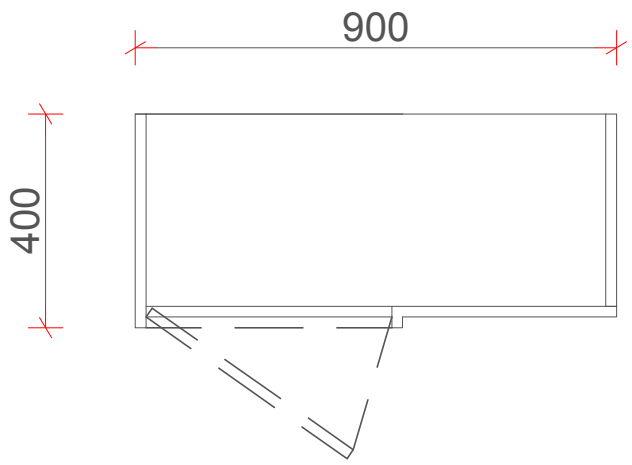

1. uchwyty stalowe czarne rozstaw 96 mm, model do potwierdzenia przez przez Inwestora
2. wszędzie zamki baskwilowe kolor czarny lub stalowy
3. zawiasy i prowadnice BLUM lub równoważne z cichym domykiem
4. półki klejone

22 SZAFA NAROŻNA
1 sztuka