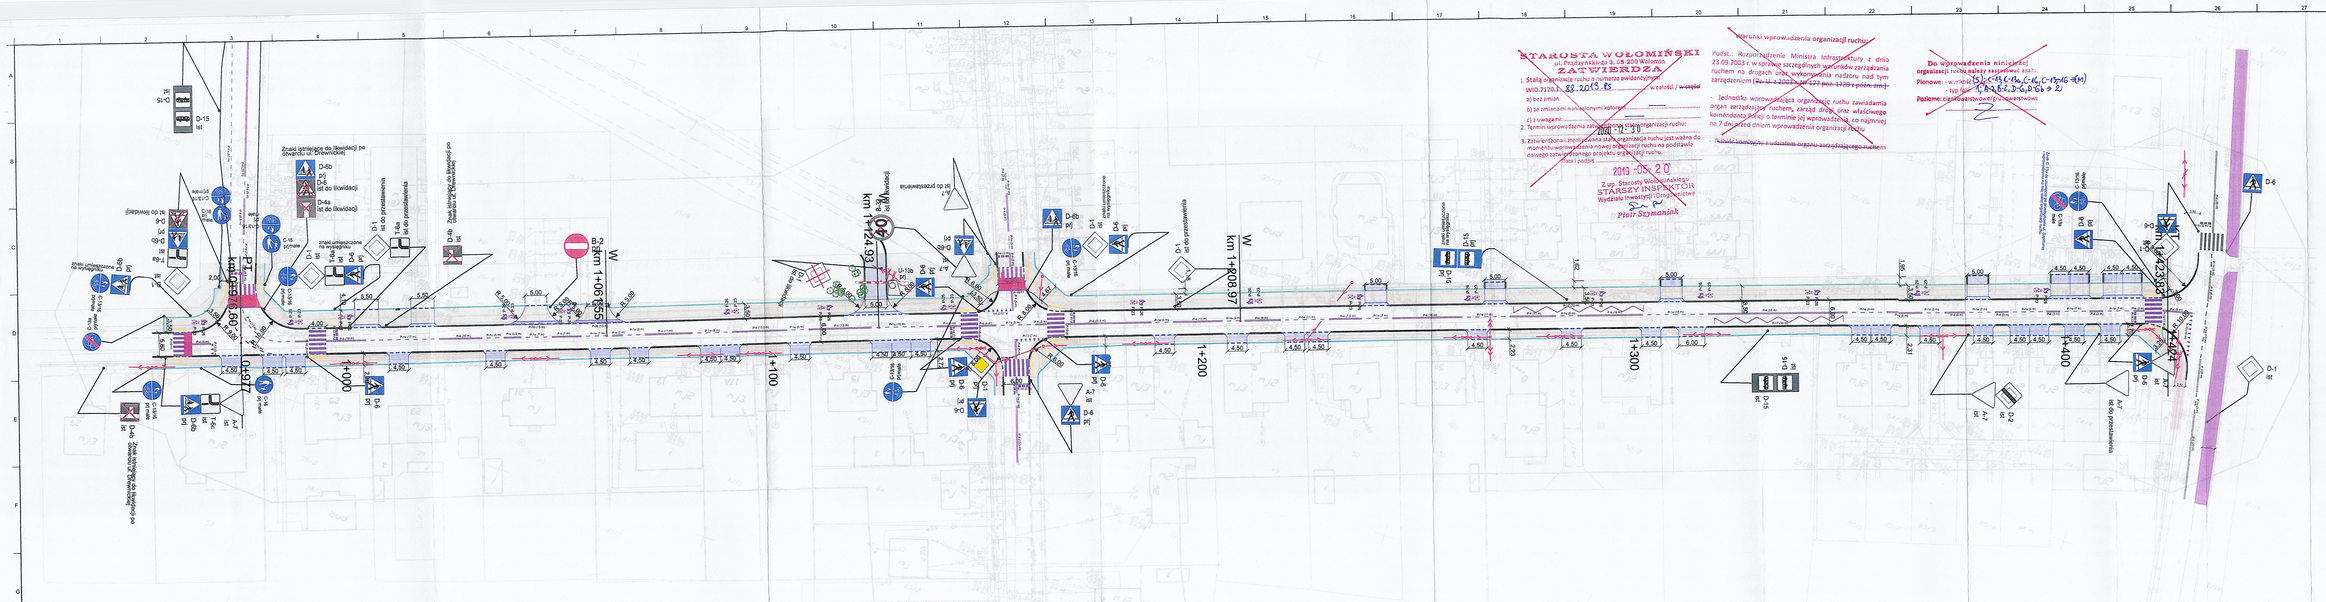
km 0+977,69
km 1+024,93
km 1+426,63
km 1+426,24
W
km 1+065,55
1+000
1+100
1+200
1+300
1+400
D-15
D-6
D-1
D-2
D-4b
D-7
A-7
C-13a
C-13b
C-16
