


MAPA DO CELÓW PROJEKTOWYCH		
OZNACZENIE KANCELARYJNE ZGŁOSZENIA PRACY GEODEZYJNEJ		GK.6640.334.2022
NAZWA MIEJSCOWOŚCI		OKMIANY
JEDNOSTKA EWIDENCYJNA	IDENTYFIKATOR	020902_2
	NAZWA	CHOJNÓW-GMINA
OBRĘB EWIDENCYJNY	IDENTYFIKATOR	0014
	NAZWA	OKMIANY
SKALA MAPY		1:500
SEKCJA MAPY		5.152.27.25.3.4 5.151.27.05.1.2; 5.151.27.05.1.4 5.151.27.05.2.1; 5.151.27.05.2.3
NAZWA UKŁADU WSPÓŁRZĘDNYCH	PROSTOKĄTNYCH PŁASKICH	2000
	UKŁAD WYSOKOŚCI	KRONSTADT86
OZNACZENIE GRANIC OBSZARU, KTÓRY BYŁ PRZEDMIOTEM OPRACOWANIA		■■■■■■■■■■
-W ZAKRESIE OPRACOWANIA NIE USTALANO WYSTĘPOWANIA OBCIĄŻEN SŁUŻEBNOŚCIAMI GRUNTOWYMI. -PUNKTY OSNOWY GEODEZYJNEJ PODLEGAJĄ OCHRONIE. -MAPA ZAWIERA GRANICE ZGODNE Z MAPĄ EWIDENCJI GRUNTÓW I BUDYNKÓW. -NIE WYKLUCZA SIĘ ISTNIENIA W TERENIE INNYCH NIE WYKAZANYCH NA MAPIE URZĄDZEŃ PODZIEMNYCH, KTÓRE NIE BYŁY ZGŁOSZONE DO INWENTARYZACJI LUB O KTÓRYCH BRAK JEST INFORMACJI W INSTYTUCJACH BRANŻOWYCH.		
MAPA AKTUALNA NA DZIEŃ		07.04.2022 r.
<div><div><div></div><div></div><div></div><div></div></div><div>Wykonana przez: ZUIG PL-GEO UL. PSZENICZNA 18, 59-220 LEGNICA NIP 691-234-48-38, REGON 021424790</div></div>		
ARK 1/3		

Jestem świadomy odpowiedzialności karnej za złożenie fałszywych oświadczeń. Oświadczam, że operat techniczny zawierający rezultaty prac geodezyjnych w wyniku których powstał niniejszy dokument uzyskał pozytywny wynik weryfikacji	
Identyfikator zgłoszenia pracy geodezyjnej	GK.6640.334.2022
Organ służby geodezyjnej, który otrzymał zgłoszenie	Starosta Legnicki
Identyfikator materiału z zasobu - operatu technicznego	P.0209.2022.774
Wykonawca prac geodezyjnych	Zakład Usług Inwestycyjnych i Geodezyjnych PL-GEO
Numer protokołu weryfikacji	GK.6640.334.2022_15063
Data pozytywnej weryfikacji	12.05.2022 r.
Imię i nazwisko oraz nr uprawnień zawodowych kierownika prac	mgr inż. Jakub Bochenek nr uprawnień 21250

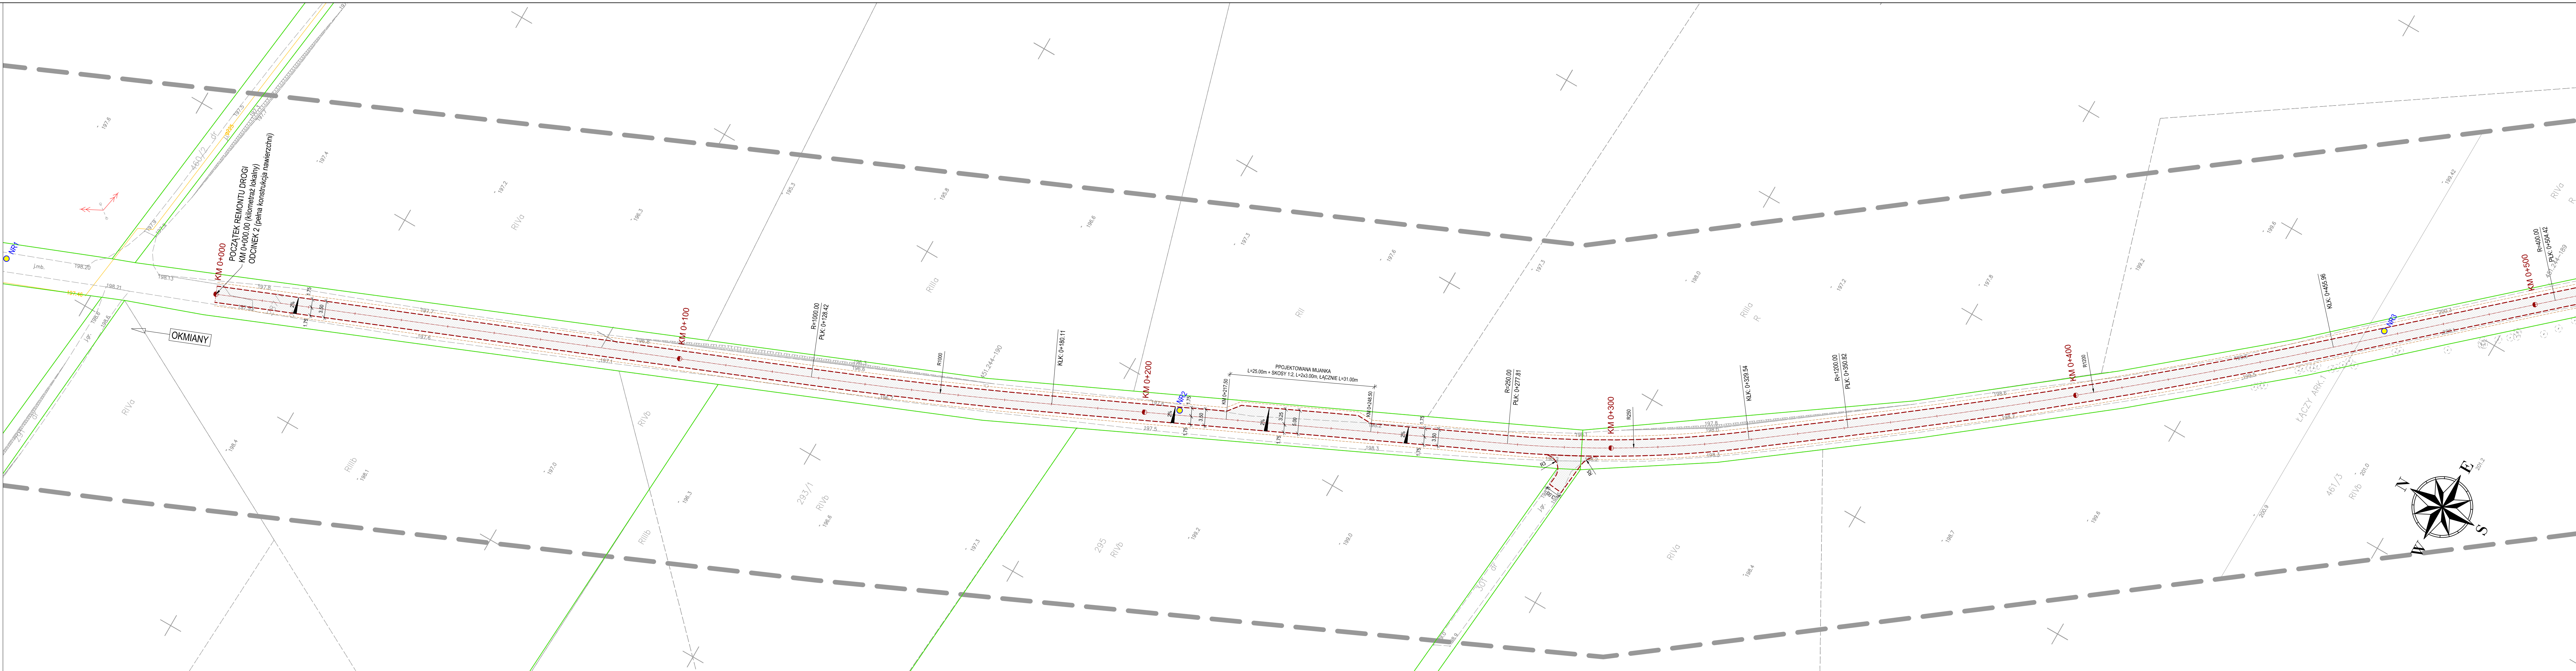

LEGENDA:

OZNACZANIA BRANŻY DROGOWEJ

Remontowana nawierzchnia drogi i zjazdów

krawężnik drogi

krawężnik pobocza

POZOSTAŁE OZNACZANIA

NR 2 Otwory geotechniczne

Granice działek

287/1 Numery działek objętych zgłoszeniem robót

Zakres robót objętych zgłoszeniem robót

Stadium	Projekt wykonawczy		Branża	drogowa	
Zadanie	Remont drogi powiatowej nr 2266D w ramach zadania pn.: Okmiany droga dojazdowa do gruntów rolnych				
Tytuł rysunku	PLAN SYTUACYJNY				
Stworzono	Imię i nazwisko		Podpis	Skala	Nr rys.
Opracował	mgr inż. Piotr Słepiński			1:500	2.1
Data opracowania 24 czerwca 2022					