



Orange Polska S.A.
Domena Hurt
Infrastruktura i Serwis Usług
Zarządzanie Zasobami Infrastruktury
i Obsługi Klienta
ul. Michała Bałuckiego 10/12, 93-273 Łódź
tel.: 42 614 63 66

Powiatowy Zarząd Dróg w Świeciu
ul. Gen. J. Hallera 9
86-100 Świecie

Łódź, 24 sierpień 2022r

Numer pisma: TTDSILU/ASK.215-35405/22

Temat: Uzgodnienie projektu remontu odcinka drogi powiatowej nr 1234C Błędzim - Ostrowite.

Szanowni Państwo,

informujemy, że uzgadniamy projekt remontu odcinka drogi powiatowej nr 1234C Błędzim - Ostrowite.

Przy realizacji procesu budowy wymagane jest spełnienie następujących warunków, które są integralną częścią uzgodnienia:

1. Wykonawca jest zobowiązany zgłosić do ORANGE POLSKA S.A. prace w strefie sieci telekomunikacyjnej min. na 14 dni przed przystąpieniem do robót, powołując się na numer przedmiotowego pisma. Tryb i zasady zgłoszenia prac oraz wystąpienia o nadzór właścicielski dostępne są na stronie: www.orange.pl/wniosekonadzor. Wykonywanie prac na sieci ORANGE POLSKA S.A. bez zgłoszenia i nadzoru właścicielskiego jest naruszeniem własności ORANGE POLSKA S.A. i będzie zgłaszane organom ścigania. Zgłoszenie/Wniosek o nadzór właścicielski można przesłać ze strony www.orange.pl/wniosekonadzor lub kierować na adres:

Orange Polska S.A.

Wydział Utrzymania Usług i Infrastruktury 2 - Bydgoszcz

85-667 Bydgoszcz, ul. Chodkiewicza 61

e-mail: DISU.RN_WUUiI_Bydg@orange.com

Powiadomienie powinno zawierać nazwę i adres wykonawcy prac oraz telefon kontaktowy.

2. Roboty budowlano – montażowe w obrębie sieci telekomunikacyjnej wykonywać zgodnie z normami i przepisami obowiązującymi w budownictwie łączności ręcznie i pod nadzorem upoważnionego przedstawiciela ORANGE POLSKA S.A. Dostarczanie i Serwis Usług Obsługi Technicznej Klienta Pólnoc;
3. Lokalizację podziemnych urządzeń telekomunikacyjnych w terenie należy potwierdzić za pomocą przekopów kontrolnych, a w przypadku odkrycia w trakcie robót ziemnych urządzeń nienaniesionych na planie należy je zabezpieczyć na koszt inwestora i powiadomić przedstawiciela ORANGE POLSKA S.A. Dostarczanie i Serwis Usług Obsługi Technicznej Klienta Pólnoc; oraz inspektora nadzoru.
4. W strefie projektowanych wykopów sieć teletechniczną zabezpieczyć przed uszkodzeniem zgodnie z przedstawionym rozwiązaniem technicznym. Dodatkowe szczegóły zabezpieczenia ustalić na roboczo z naszym przedstawicielem. Koszty zabezpieczenia ponosi naruszający stan istniejący.

5. W przypadku zmiany rzędnych terenu należy zachować normatywną głębokość posadowienia sieci teletechnicznej. Koszty zabezpieczenia ponosi naruszający stan istniejący.
6. Miejsca zbliżeń i skrzyżowań oraz elementy zanikowe sieci telekomunikacyjnej przed ich zasypaniem podlegają obowiązkowi zgłoszenia pracownikowi sprawującemu w imieniu Orange Polska nadzór nad realizowanymi pracami.
7. Po zakończeniu prac inwestor jest zobowiązany do pisemnego zgłoszenia z 14-dniowym wyprzedzeniem na adres podany w punkcie 1 niniejszego pisma – wykonane zadanie do odbioru technicznego w zakresie miejsc kolizyjnych z sieciami teletechnicznymi oraz otrzymania pisemnej akceptacji w formie protokołu odbioru lub notatki służbowej.
8. **W przypadku uszkodzenia lub kradzieży infrastruktury teletechnicznej, w szczególności w wyniku niedotrzymania wymagań i warunków określonych w niniejszym dokumencie, ORANGE POLSKA S.A., obciąży sprawcę pełnymi kosztami naprawy oraz odszkodowaniem za straty związane między innymi z wypłaconymi bonifikatami i karami wynikającymi z zawartych przez ORANGE POLSKA S.A. umów z klientami, a także innymi karami administracyjnymi.**
9. Niniejsze uzgodnienie ważne jest jeden rok od daty jego wydania.

Za powyższe uzgodnienie zostanie pobrana opłata wg aktualnego cennika. Należność należy uregulować w terminie określonym na fakturze VAT, która zostanie przesłana odrębną korespondencją.

ORANGE POLSKA S.A. Dział Zarządzania Zasobami Infrastruktury i Obsługi Klienta w Łodzi otrzymał do celów służbowych 1 kpl. planów z przedmiotowego uzgodnienia.

Z poważaniem


Artur Skoneczny



Starszy Specjalista

Zarządzanie Zasobami Infrastruktury i Obsługi Klienta

Załącznik: 1 kpl. planów sytuacyjnych.

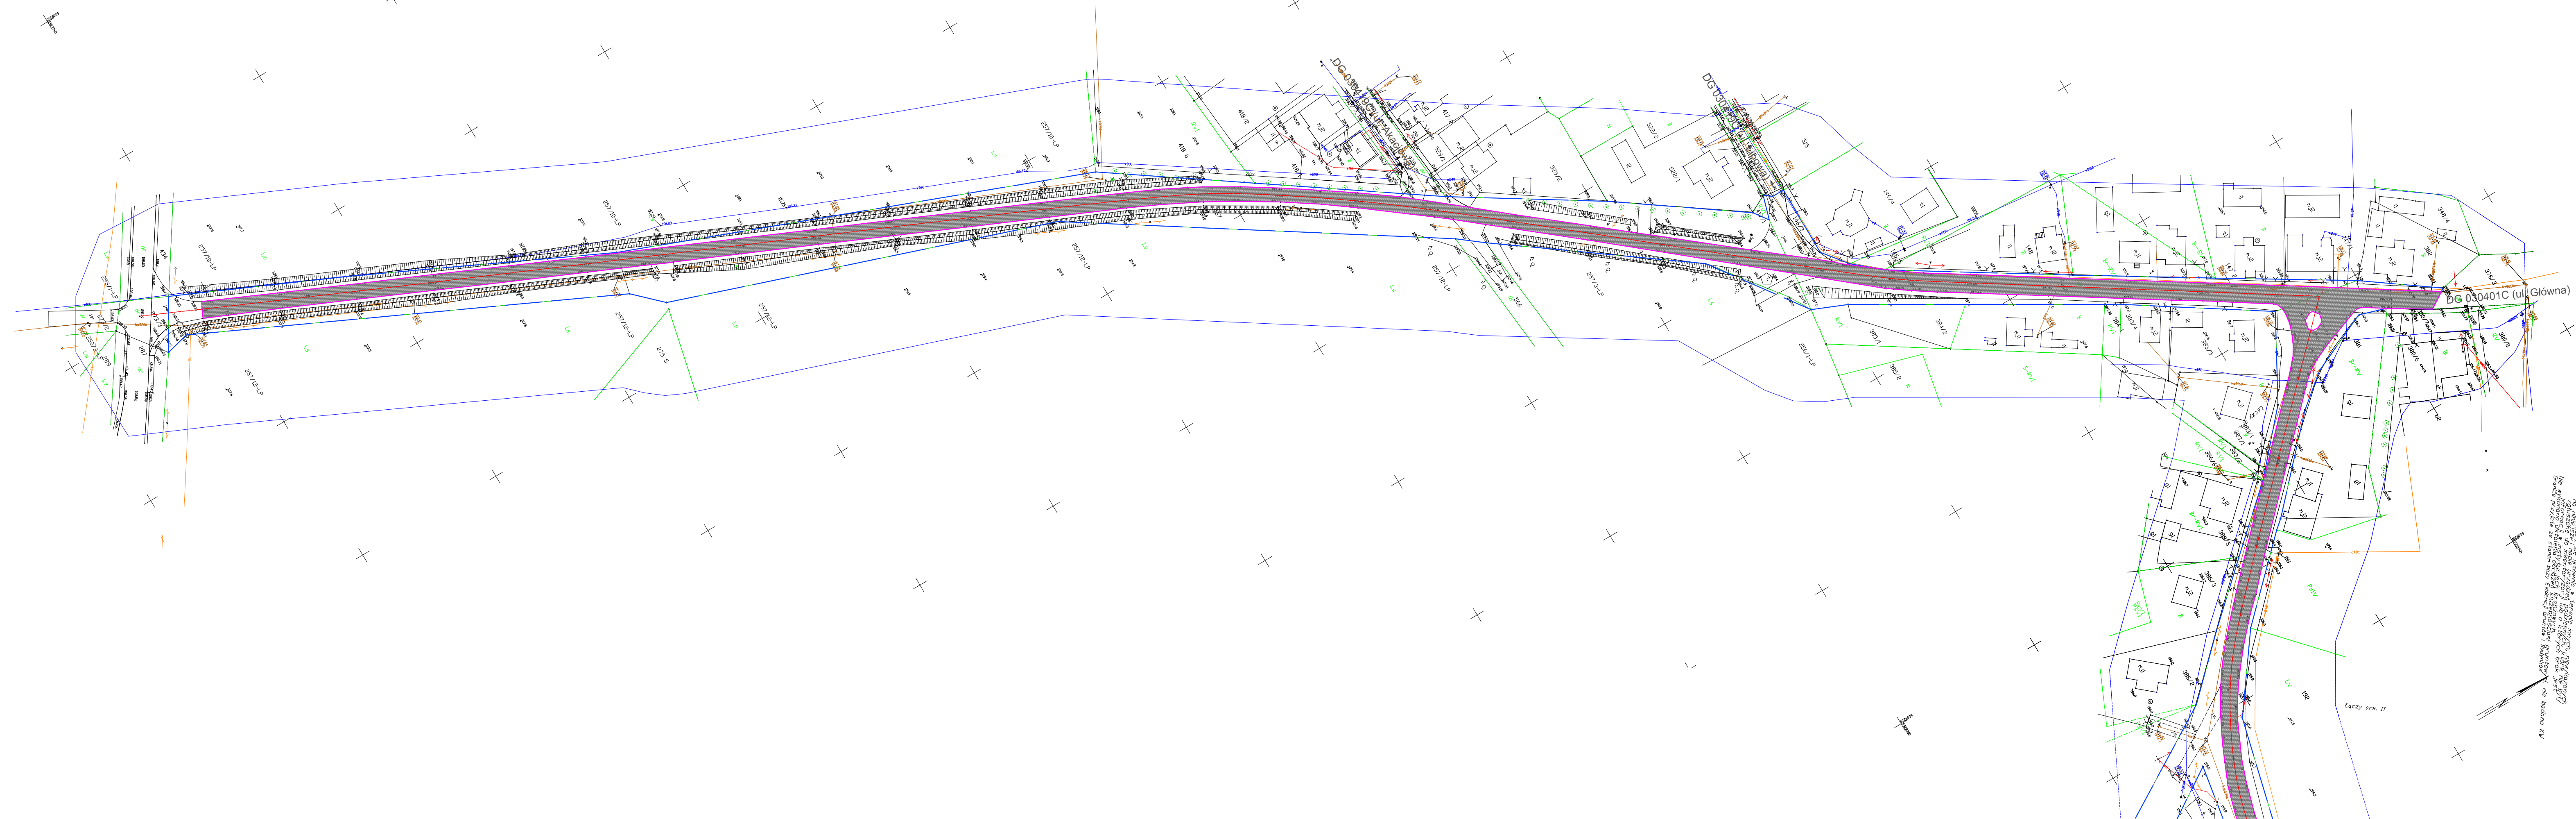

Załącznik do uzgodnienia
nr TTDSILU/ASK.215-35405/22
24.08.2022r. Artur Skoneczny


Grange Polska S.A.
Infrastruktura i Serwis Usług
Zarządzanie Zasobami Infrastruktury
i Obsługi Klienta
Michała Bauckiego 10/12, 93-273 Łódź

Poprawność gieznana
Dokument podpisany przez
Adam Meller, Powiatowy Zarząd
Dróg w Świecie
Data: 2022.08.19 10:10:17 CEST

- Legenda
- Projektowana oś: —
 - Projektowana krawężń jezdni: —
 - Nawierzchnia jezdni: —
 - Nawierzchnia zjazdów z betonu asfaltowego: —

Remont drogi powiatowej nr 1234C
Bładzim - Ostrowite

Tytuł opracowania:	PZT	Nr. rys:	1
Sporządził:	Daniel Andrik	Skala:	1:1 000
Podpis:			
Data opracowania:	Lipiec 2022 r.		

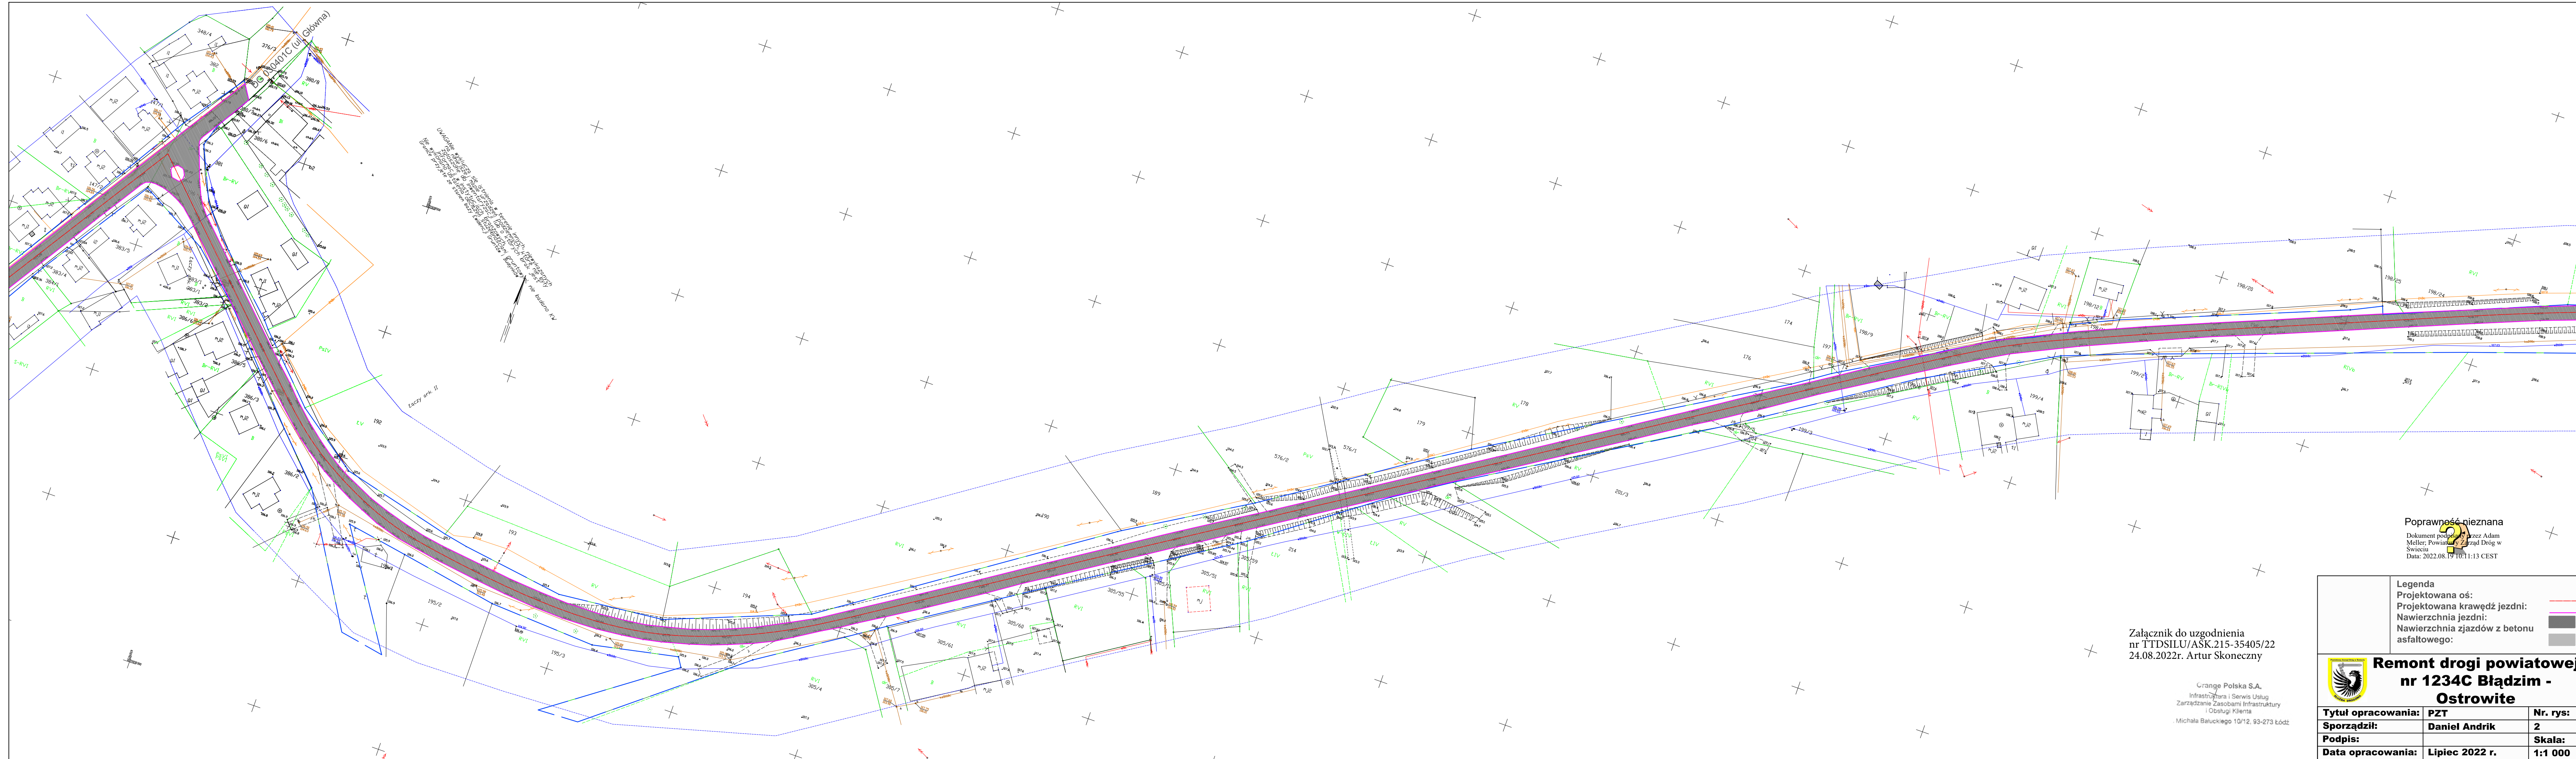

Umowa nr 2022/23, na wykonanie robót budowlanych polegających na wykonaniu robót remontowych na drodze powiatowej nr 1234C Błędzim - Ostrowite, w tym: wykonanie robót budowlanych polegających na wykonaniu robót remontowych na drodze powiatowej nr 1234C Błędzim - Ostrowite, w tym: wykonanie robót budowlanych polegających na wykonaniu robót remontowych na drodze powiatowej nr 1234C Błędzim - Ostrowite.

Poprawność gieznana
 Dokument podpisany przez Adam Meller, Powiatowy Zarząd Dróg w Świeciu
 Data: 2022.08.19 10:11:13 CEST


Załącznik do uzgodnienia nr TTDSILU/ASK.215-35405/22
 24.08.2022r. Artur Skoneczny

Orange Polska S.A.
 Infrastruktura i Serwis Usług
 Zarządzanie Zasobami Infrastruktury i Obsługa Klienta
 Michała Bałuckiego 10/12, 93-273 Łódź

Legenda
 Projektowana oś: —
 Projektowana krawężń jezdni: —
 Nawierzchnia jezdni: —
 Nawierzchnia zjazdów z betonu asfaltowego: —

Remont drogi powiatowej nr 1234C Błędzim - Ostrowite

Tytuł opracowania:	PZT	Nr. rys:
Sporządził:	Daniel Andrik	2
Podpis:		Skala:
Data opracowania:	Lipiec 2022 r.	1:1 000

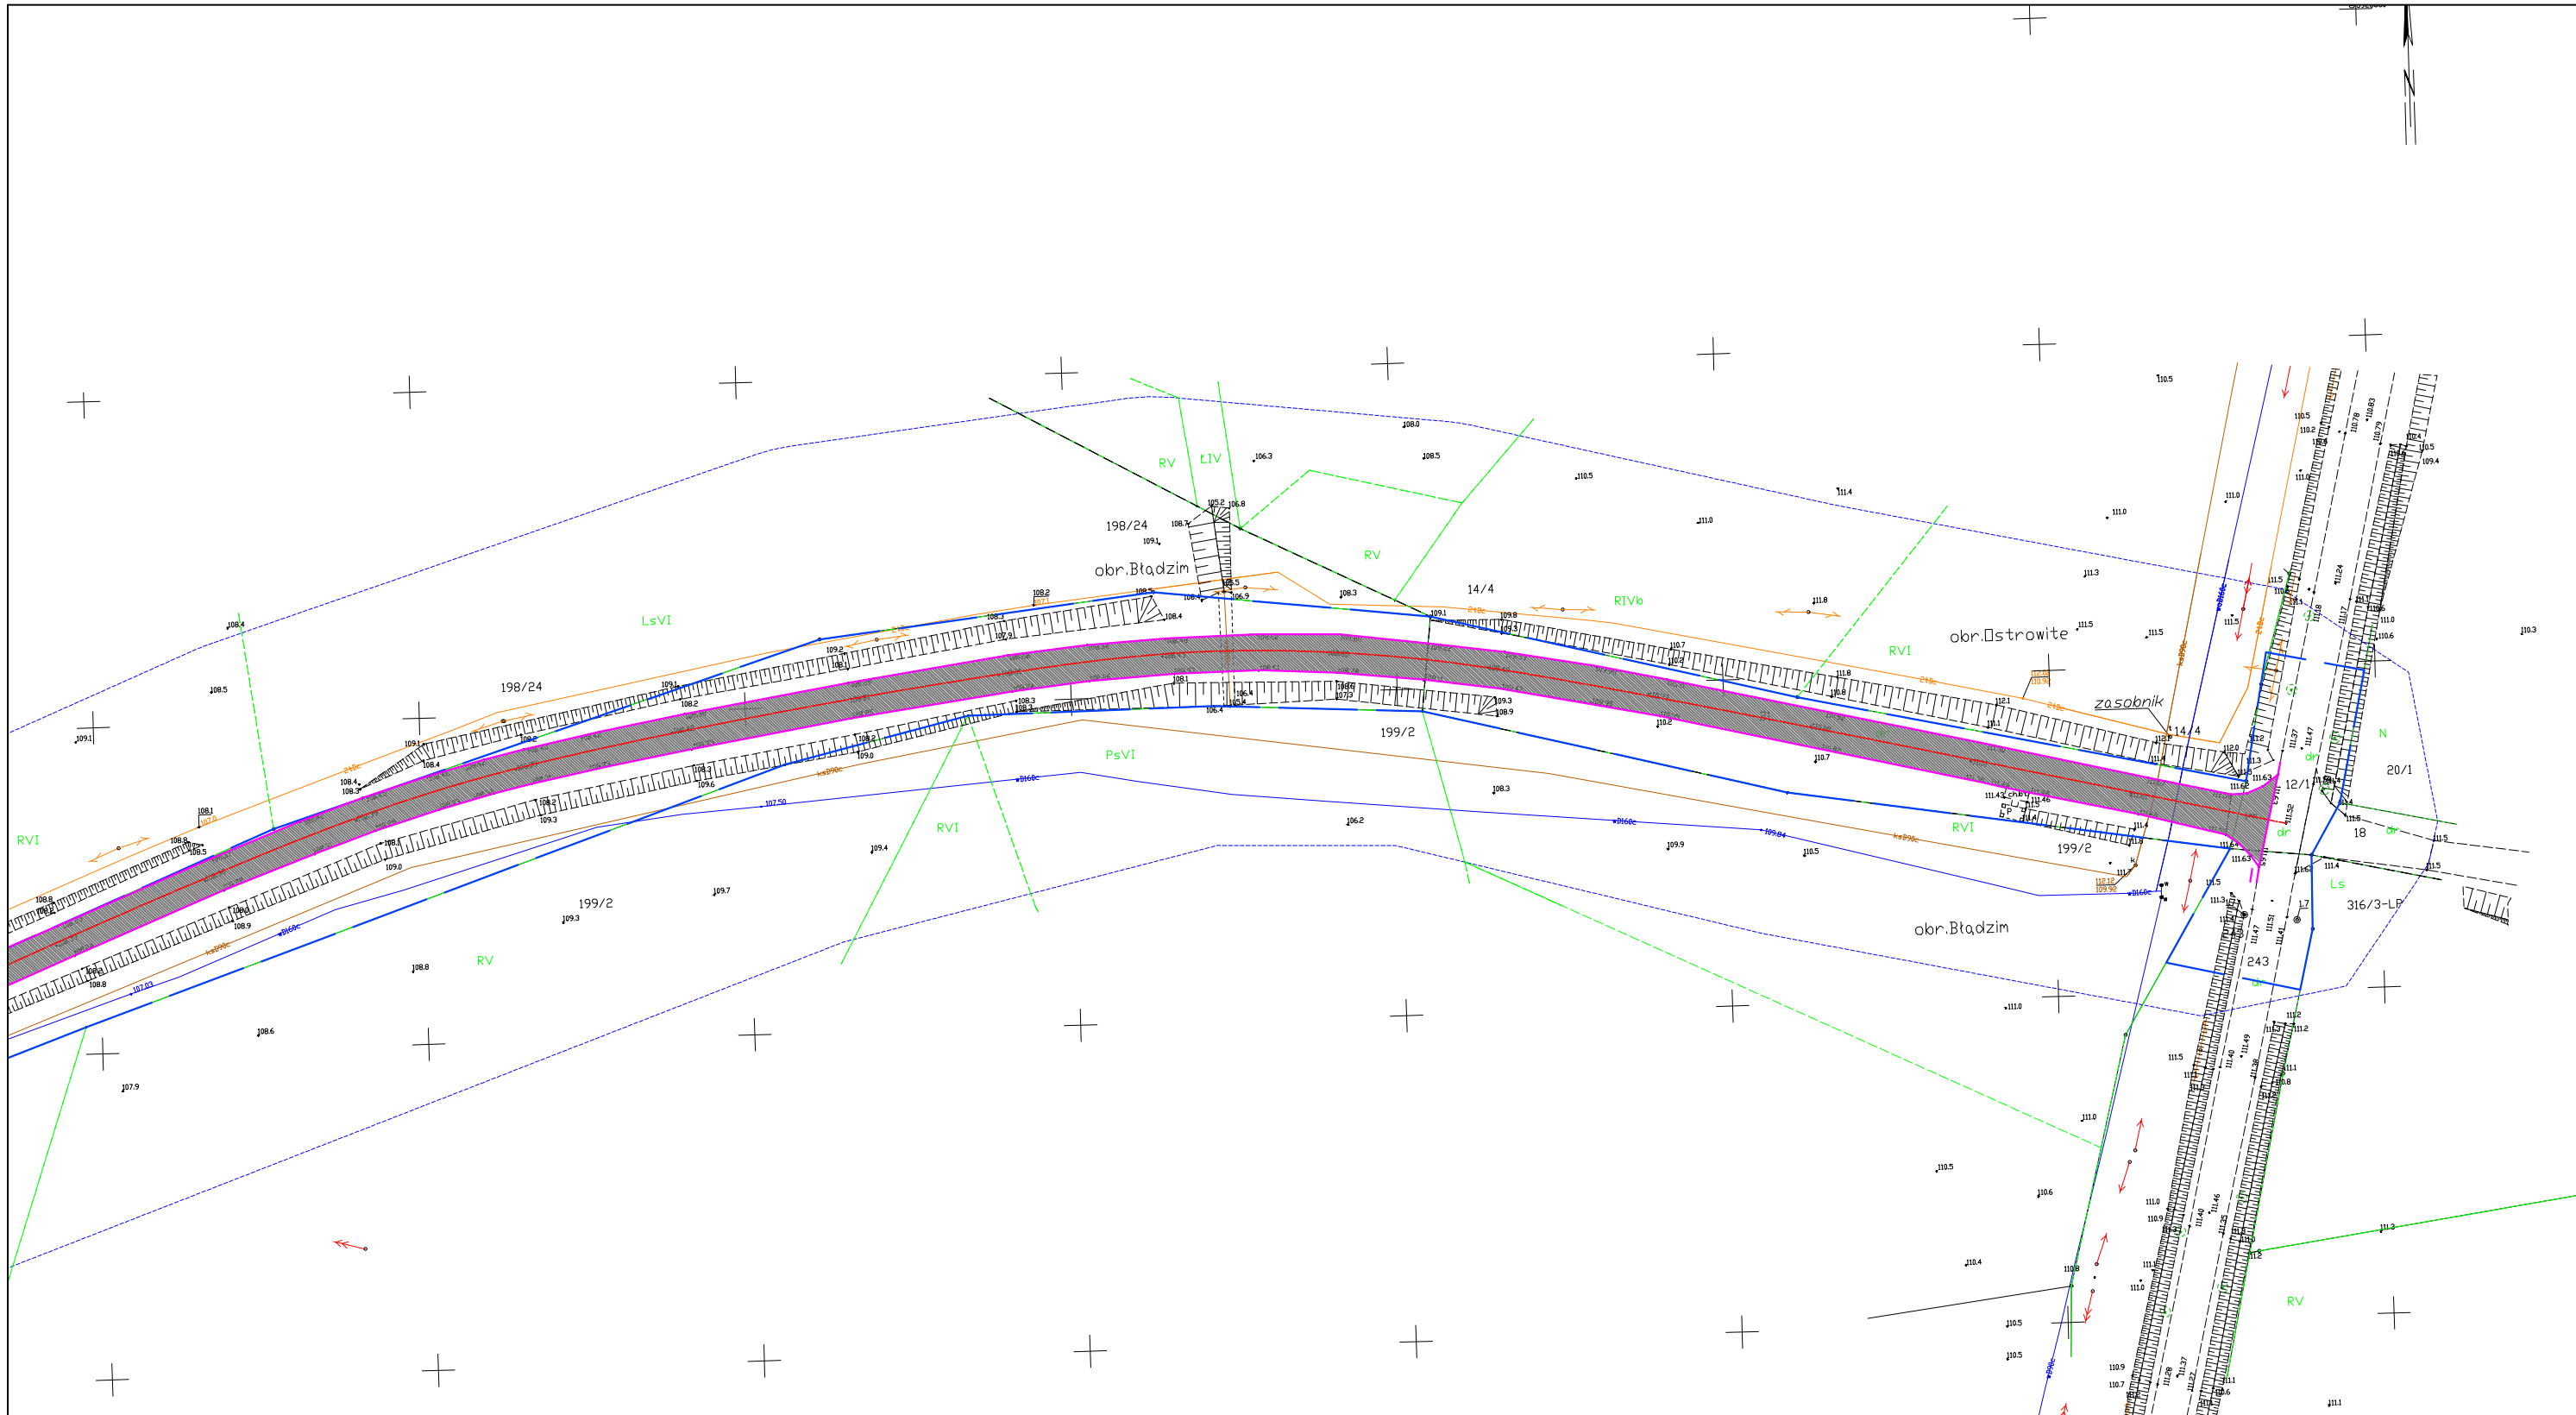

Załącznik do uzgodnienia
nr TTDSILU/ASK.215-35405/22
24.08.2022r. Artur Skoneczny

Grange Polska S.A.
Infrastruktura i Serwis Usług
Zarządzanie Zasobami Infrastruktury
i Obsługa Klienta
Michała Bałuckiego 10/12, 93-273 Łódź

Poprawność nieznana
Dokument podpisany przez
Adam Meller; Powiatowy Zarząd
Dróg w Świdawie
Data: 2022.08.19 10:12:01 CEST

Legenda	
Projektowana oś:	—
Projektowana krawężń jezdni:	—
Nawierzchnia jezdni:	■
Nawierzchnia zjazdów z betonu asfaltowego:	■



Remont drogi powiatowej nr 1234C Bładzیم - Ostrowite

Tytuł opracowania:	PZT	Nr. rys:
Sporządził:	Daniel Andrik	3
Podpis:		Skala:
Data opracowania:	Lipiec 2022 r.	1:1 000