


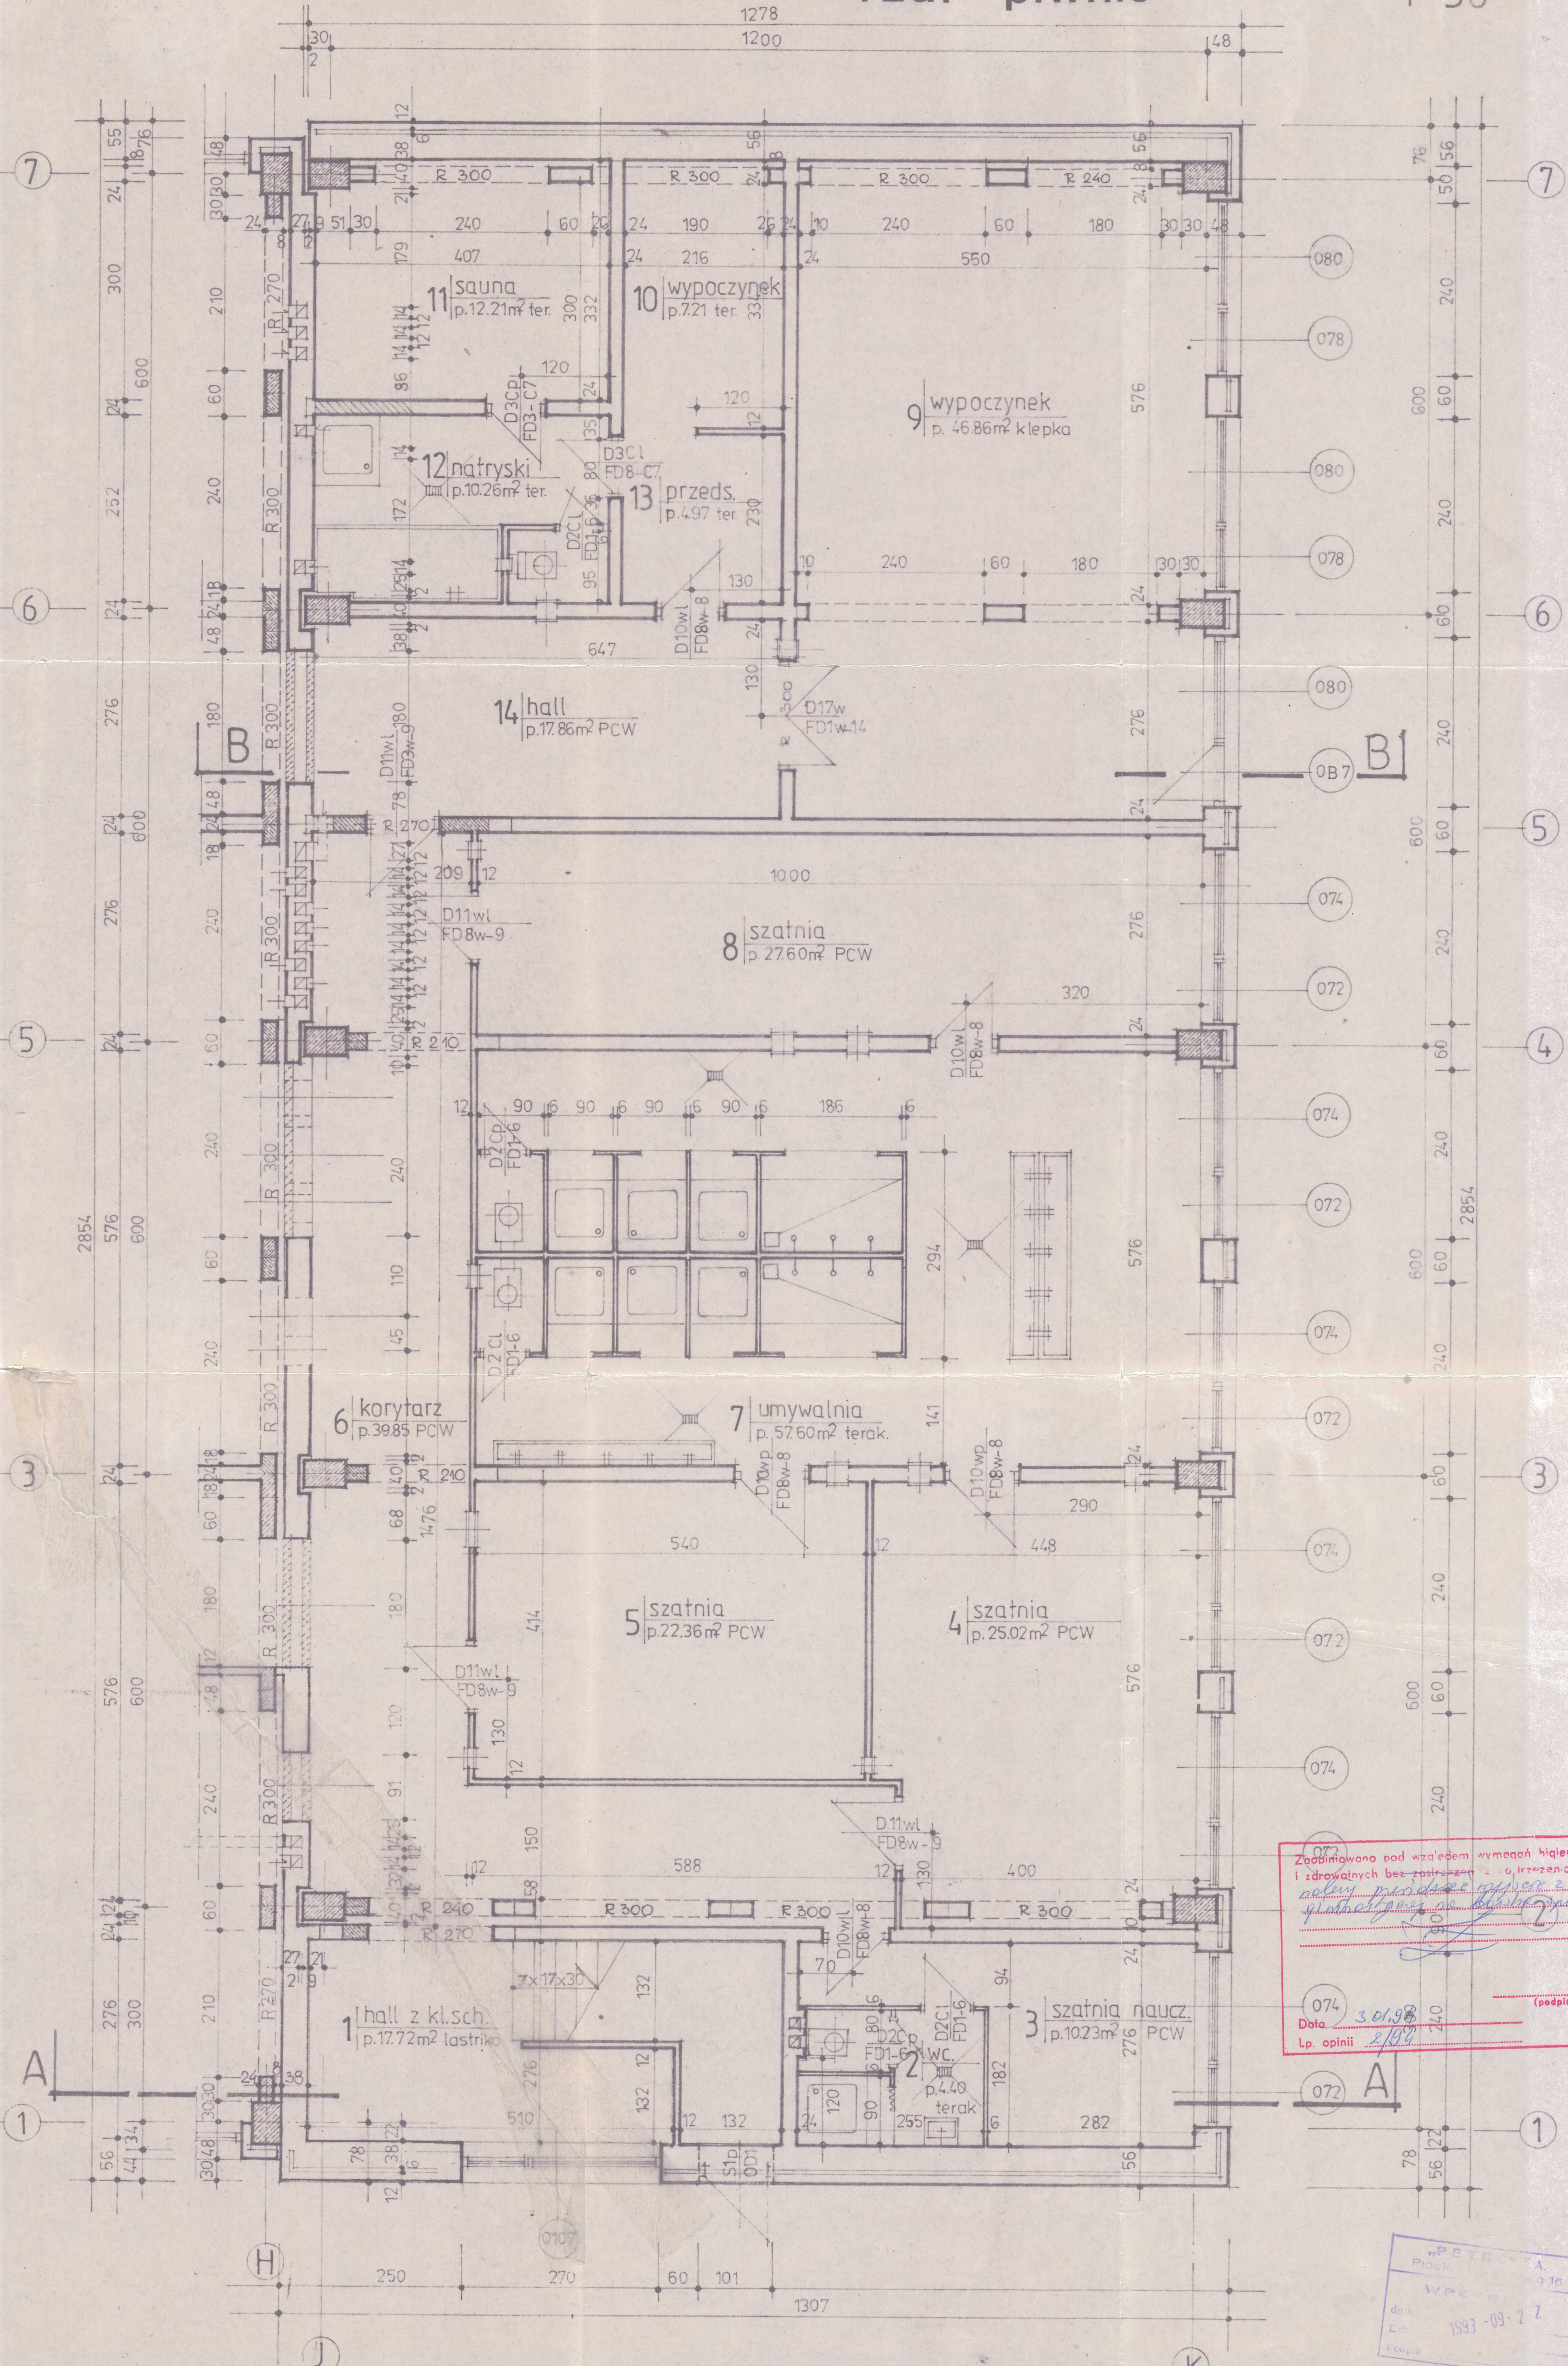

Zaprojektowano pod względem wymagań higienicznych i zdrowotnych bez zastrzeżeń i ograniczeń
adrian p... ..
... ..
 (podpis)
 074
 Data: 3.01.98
 Lp. opinii: 2/98

PRACOWNIA PROJEKTOWO-BUDOWLANA
 mgr inż. KAZIMIERZ WĄDOWSKI
 09-402 Plock, ul. Świerkowa 9 telefon 245-07 w godz. 6.30 do 8