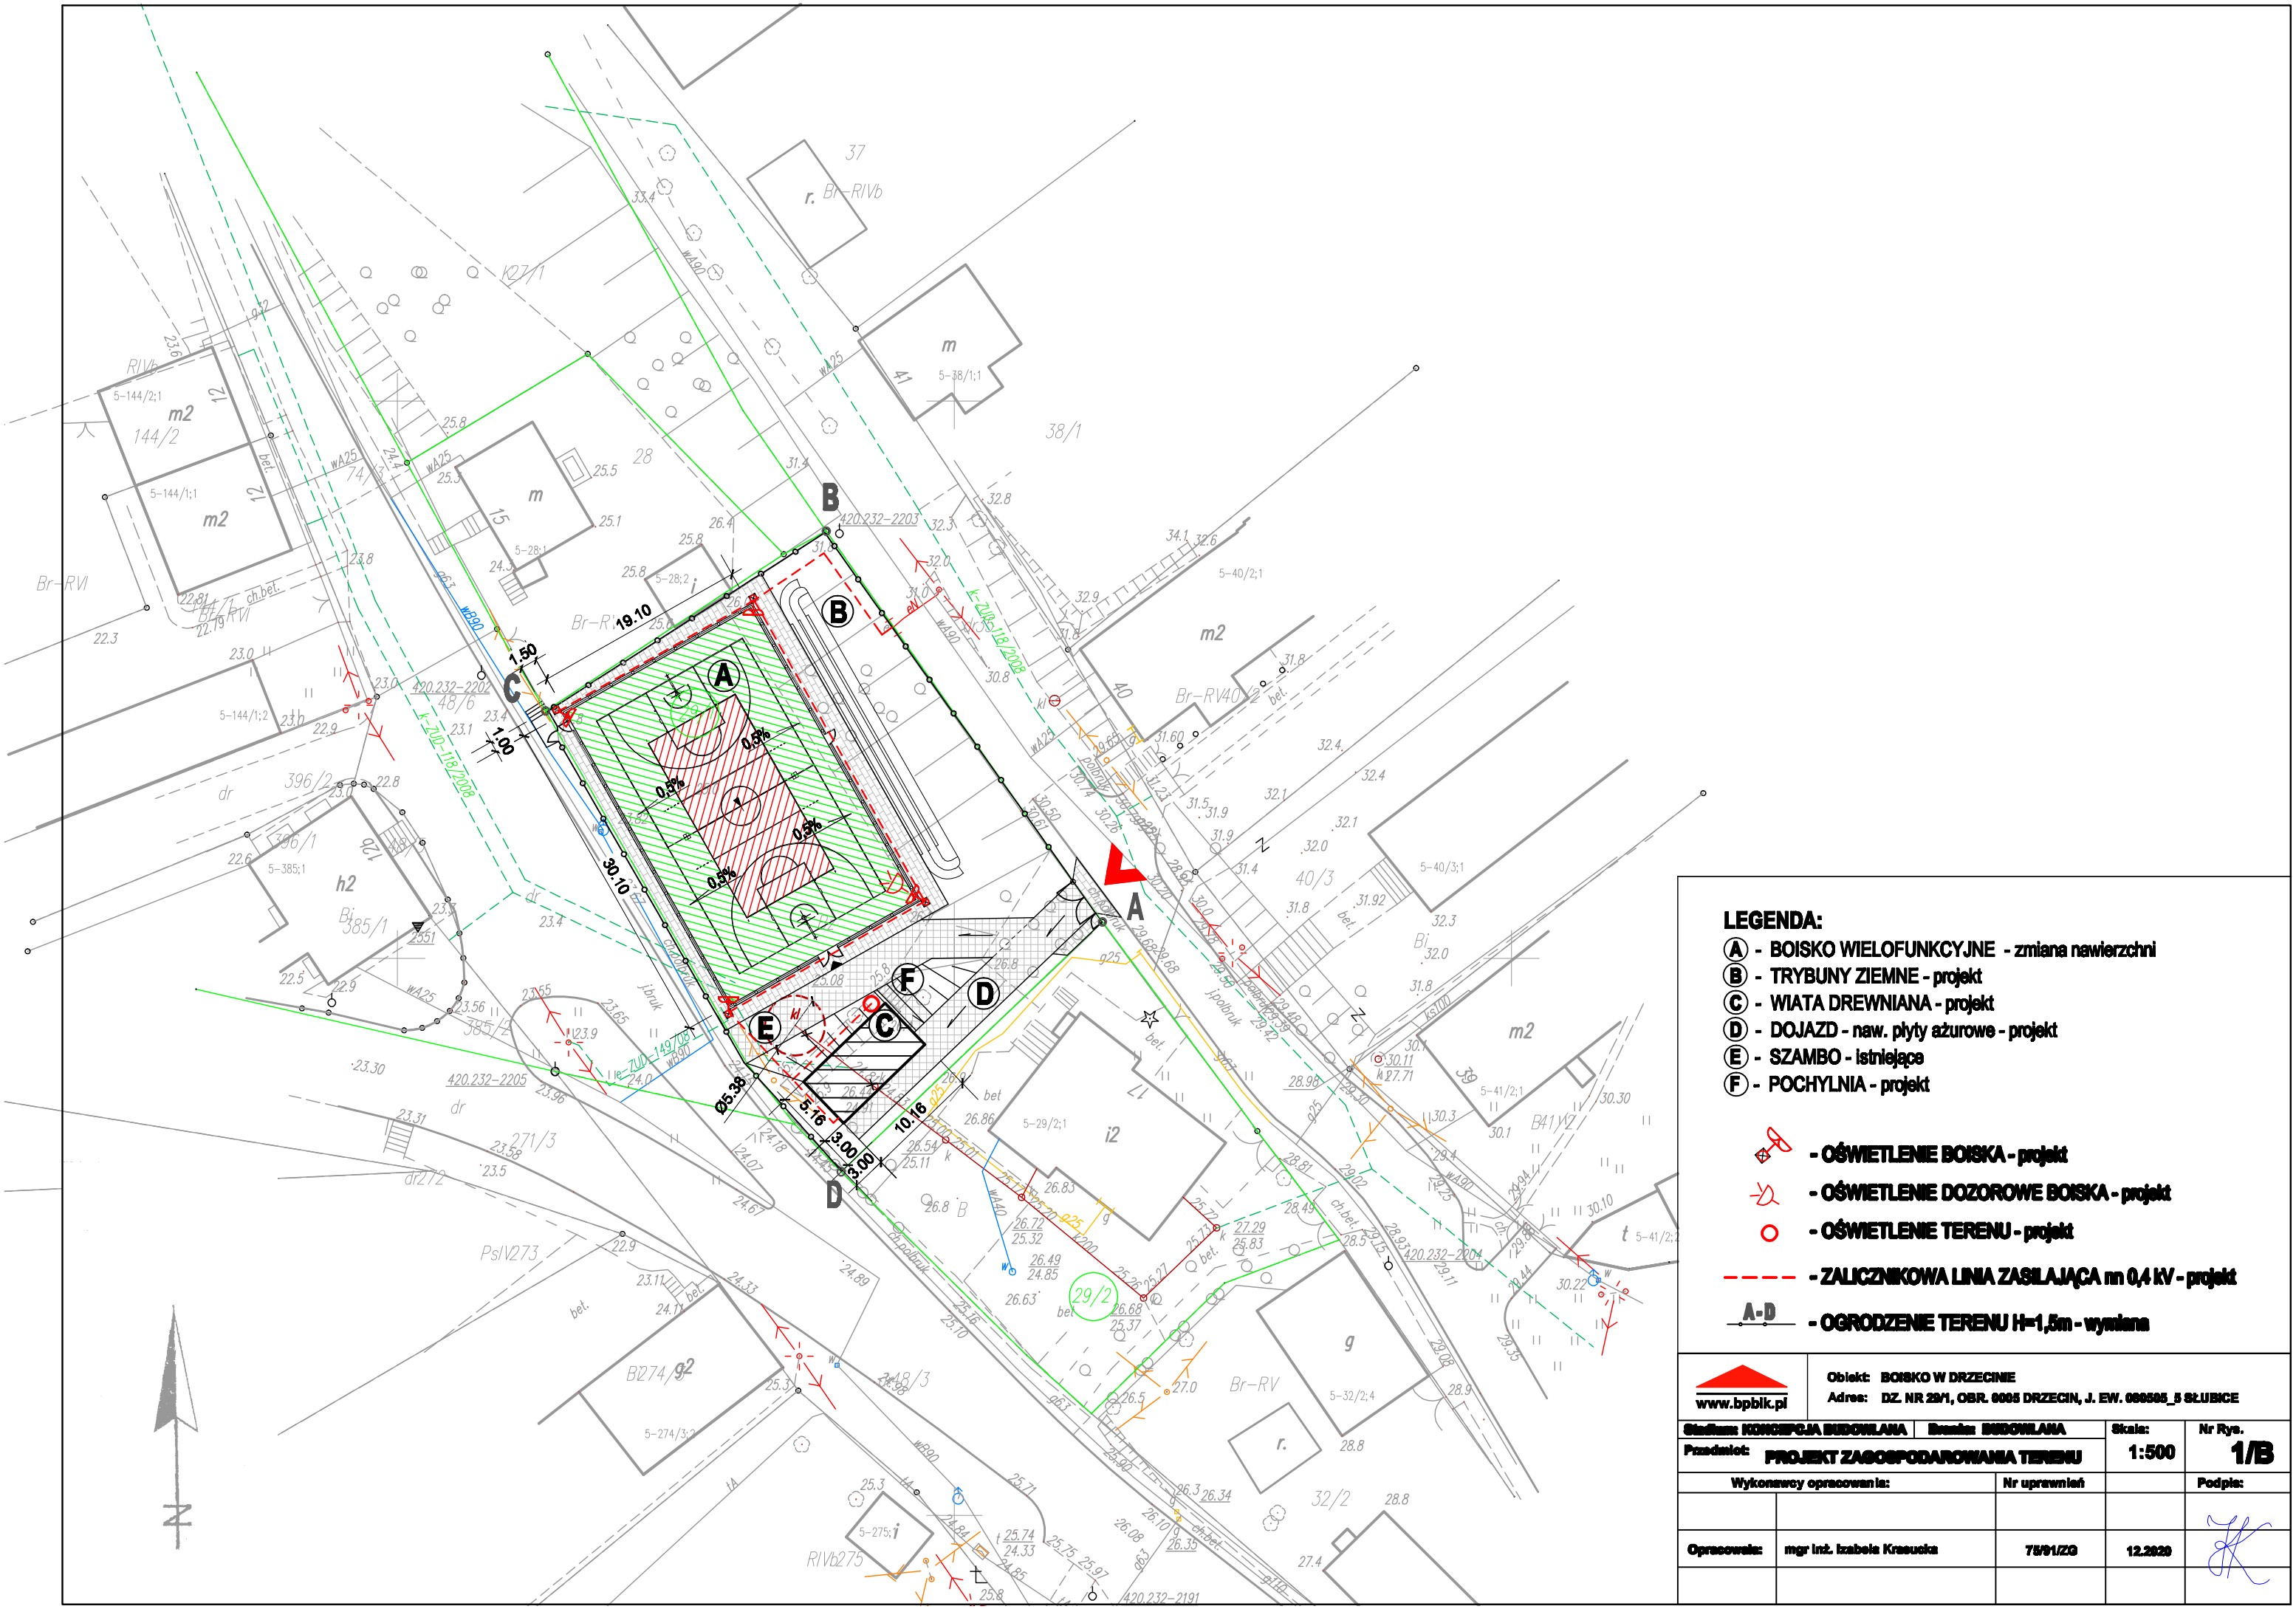

LEGENDA:

- (A) - BOISKO WIELOFUNKCYJNE - zmiana nawierzchni
- (B) - TRYBUNY ZIEMNE - projekt
- (C) - WIATA DREWNIANA - projekt
- (D) - DOJAZD - naw. płyty ażurowe - projekt
- (E) - SZAMBO - istniejące
- (F) - POCHYLNIA - projekt

- OŚWIETLENIE BOISKA - projekt
- OŚWIETLENIE DOZOROWE BOISKA - projekt
- OŚWIETLENIE TERENU - projekt
- ZALICZNIKOWA LINIA ZASILAJĄCA nn 0,4 kV - projekt
- A-D - OGRODZENIE TERENU H=1,5m - wymiana

www.bpbik.pl

Obiekt: BOISKO W DRZECINIE
Adres: DZ. NR 29/1, OBR. 0005 DRZECIN, J. EW. 080505_5 SŁUBICE

Stadium: KONCEPCJA BUDOWLANA	Branża: BUDOWLANA	Skala:	Nr Rys.
Przedmiot: PROJEKT ZAGOSPODAROWANIA TERENU		1:500	1/B

Wykonawcy opracowania:		Nr uprawnień		Podpis:
Opracowała:	mgr inż. Izabela Krasucka	75/91/ZG	12.2020	