
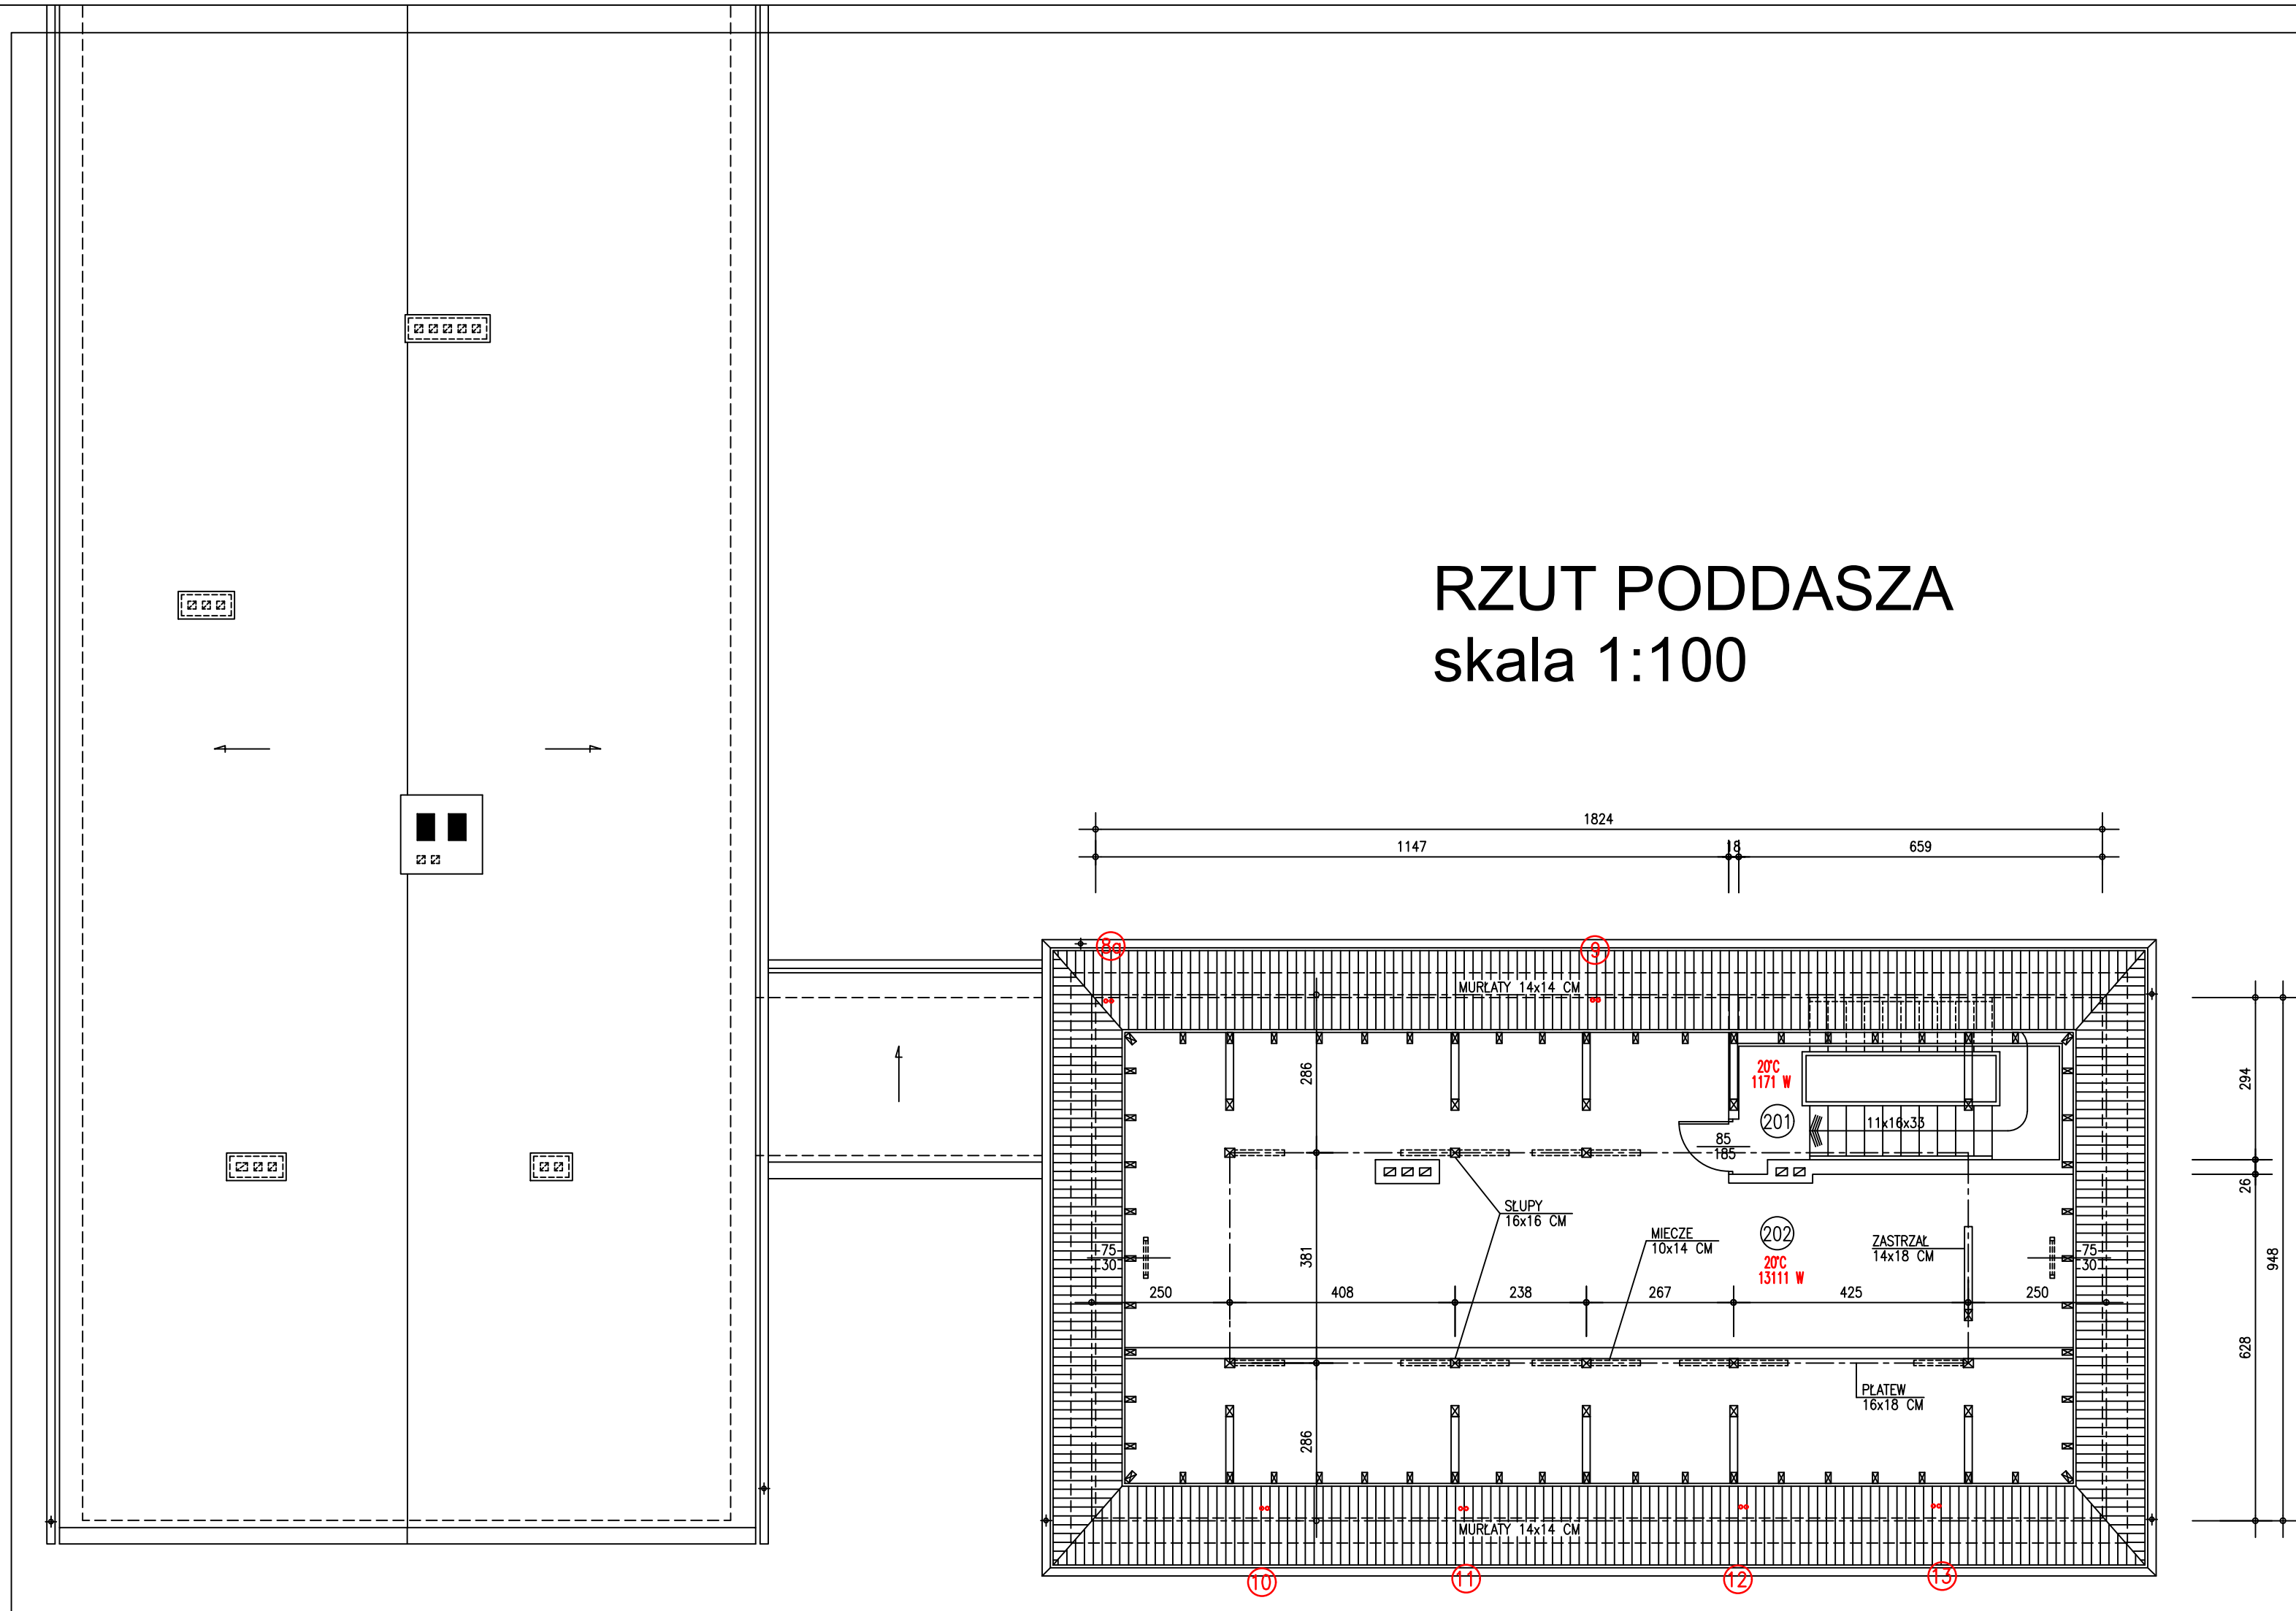


RZUT PODDASZA skala 1:100

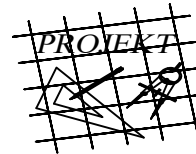

201. KLATKA SCHODOWA	19,3 m ²
202. STRYCH	150,0 m ²
RAZEM PODDASZE	169,3 m²

Jednostka projektowa		PROJEKT mgr inż. Andrzej Balcewicz 45-131 Opole, ul. J. Cygana 4/323		 +48 501 019 580 a.balcewicz@wp.pl	
Objekt	PUBLICZNA SZKOŁA PODSTAWOWA				
Adres	46-030 Stare Budkowice, ul. Wolczyńska 14				
Inwestor	Gmina Murów, 46-030 Murów ul. Dworcowa 2				
Temat		INSTALACJA CENTRALNEGO OGRZEWANIA RZUT I PODDASZA		Data	Skala
				05.2019 r.	1:100
Projektant	mgr inż. Andrzej Balcewicz	nr uprawnień	64/02/Op	Faza projektowa	Nr rys. / Branża
Sprawdził	inż. Ireneusz Maślak	95/80/Op		PB	4/S