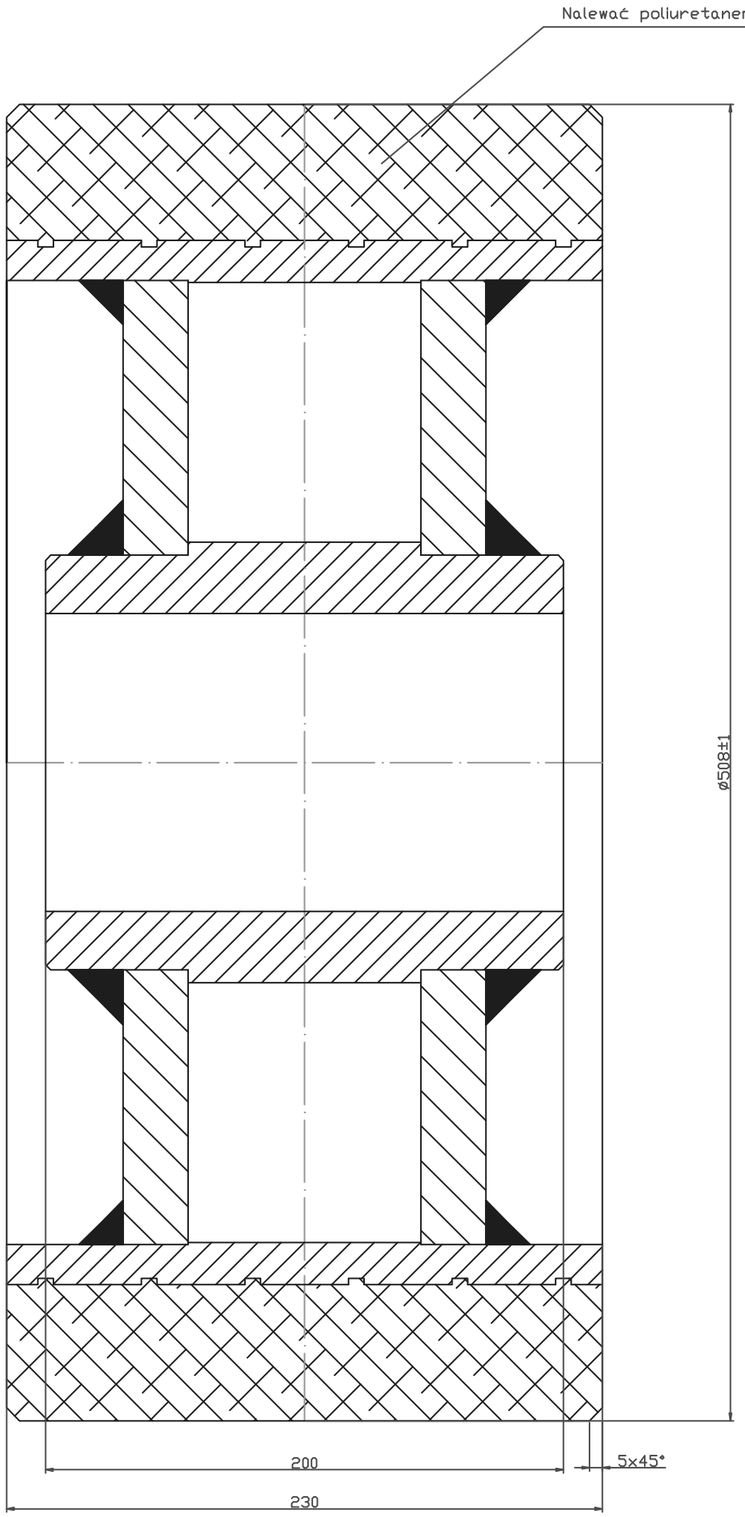
Nalewać poliuretanem o twardości ok. 95° Sh A
ø508±1
200
230
5x45°

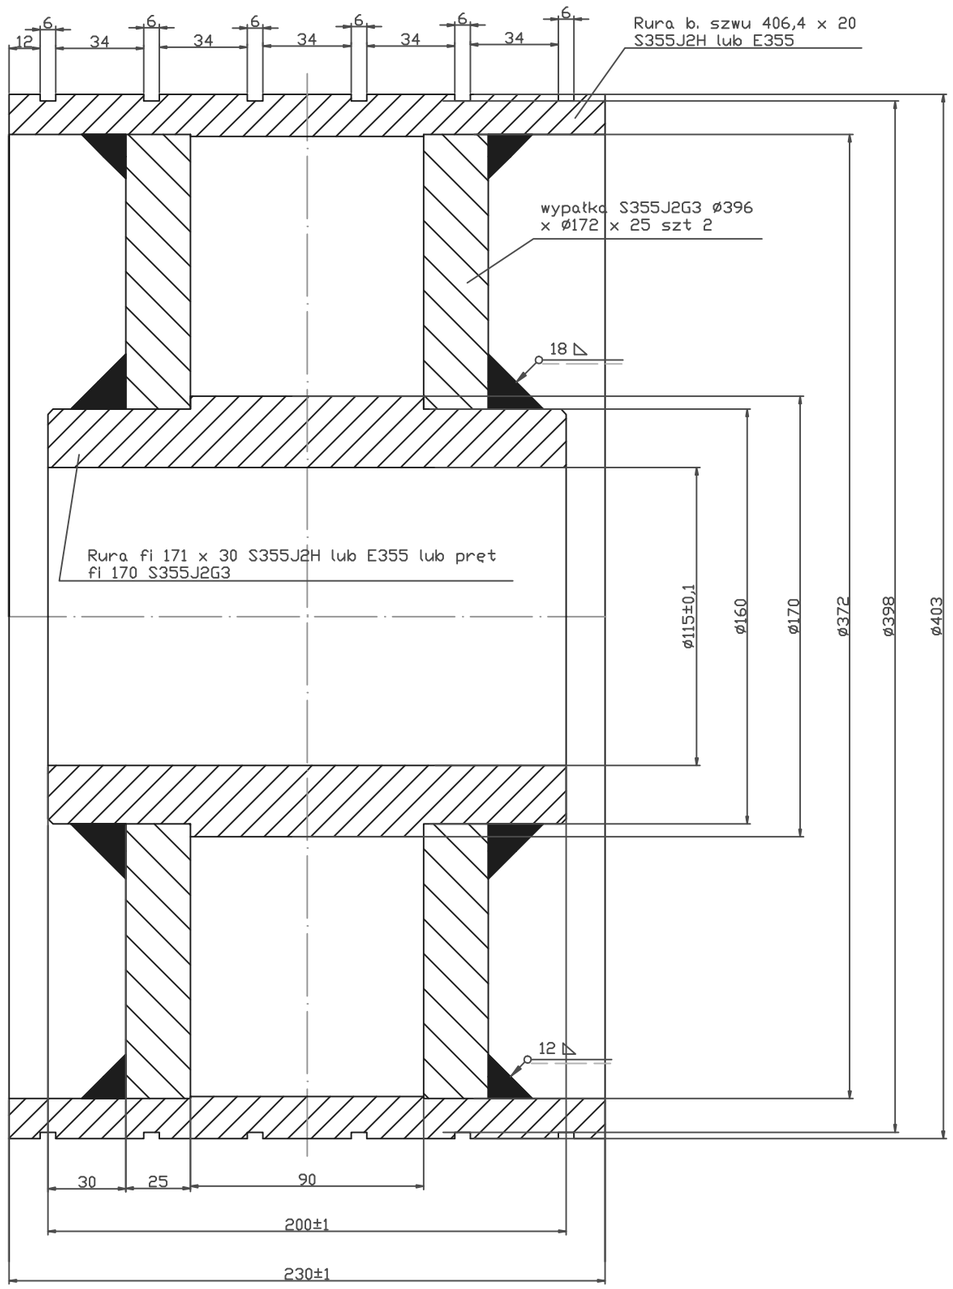
12
6
34
Rura b. szwu 406,4 x 20
S355J2H lub E355
wypałka S355J2G3 ø396
x ø172 x 25 szt 2
18
Rura fi 171 x 30 S355J2H lub E355 lub pret
fi 170 S355J2G3
ø115±0,1
ø160
ø170
ø372
ø398
ø403
12
30
25
90
200±1
230±1