




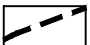

OZNACZENIA:


- 


GRANICA OPRACOWANIA  
(WG PROJEKTU DROGOWEGO)
- 


ZALECANA GRANICA WYMIANY NAWIERZCHNI
- 


HISTORYCZNE GRANICE ZABUDOWY
- 


ISTNIEJĄCA ZABUDOWA
- 


PROJEKTOWANA ZABUDOWA
- 


PROJEKTOWANA JEZDNIĄ BITUMICZNA  
(WG PROJEKTU DROGOWEGO)
- 


NAWIERZCHNIA Z PŁYT BETONOWYCH  
(WG PROJEKTU DROGOWEGO)
- 


NAWIERZCHNIA Z KOSTKI BRUKOWEJ  
(WG PROJEKTU DROGOWEGO)
- 


GRYS KAMIENNY BORDOWY  
(WG PROJEKTU DROGOWEGO)
- 


NAWIERZCHNIA Z KRUSZYWA  
(WG PROJEKTU DROGOWEGO)
- 

GRYS KAMIENNY SZARY  
(WG PROJEKTU DROGOWEGO)
- 

ZASADA UKŁADANIA NAWIERZCHNI
- 


OBSZARY ZIELENI URZĄDZONEJ  
(WG PROJEKTU DROGOWEGO)
- 

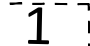
ZIELEŃ ISTNIEJĄCA DO ZACHOWANIA
- 


PROJEKTOWANA ZIELEŃ  
3 - NUMER PORZĄDKOWY ZE SPISU ROŚLIN  
5 - LICZBA SZTUK W GRUPIE
- 


PROJEKTOWANE MIEJSCE POSTOJOWE  
(WG PROJEKTU DROGOWEGO)


MAŁA ARCHITEKTURA:

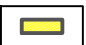
- 


ŁAWKA TRADYCYJNA
- 


LOKALIZACJA ISTNIEJĄCYCH  
DONIC Z ZIELENIĄ
- 


ŚMIETNIK
- 


DONICA Z DRZEWEM
- 


PERGOLA
- 


UKŁAD 1 - ŁAWKI I DONICE Z DRZEWAMI
- 

UKŁAD 2 - ŁAWKI I DONICE Z DRZEWAMI
- 


UKŁAD 3 - ŁAWKI I DONICE Z DRZEWAMI
- 


UKŁAD 4 - PAERGOLA, ŁAWKI I DONICE  
Z DRZEWAMI
- 

UKŁAD 5 - PERGOLA, ŁAWKI I DONICE  
Z DRZEWAMI
- 


UKŁAD 6 - ŁAWKI I DONICA Z DRZEWEM
- 

UKŁAD 7 - ŁAWKI I DONICE Z DRZEWAMI

- 

PROJEKTOWANA OPRAWA OŚWIELENIOWA  
(WG PROJEKTU DROGOWEGO)
- 

ISTNIEJĄCA OPRAWA OŚWIELENIOWA  
(WG PROJEKTU DROGOWEGO)

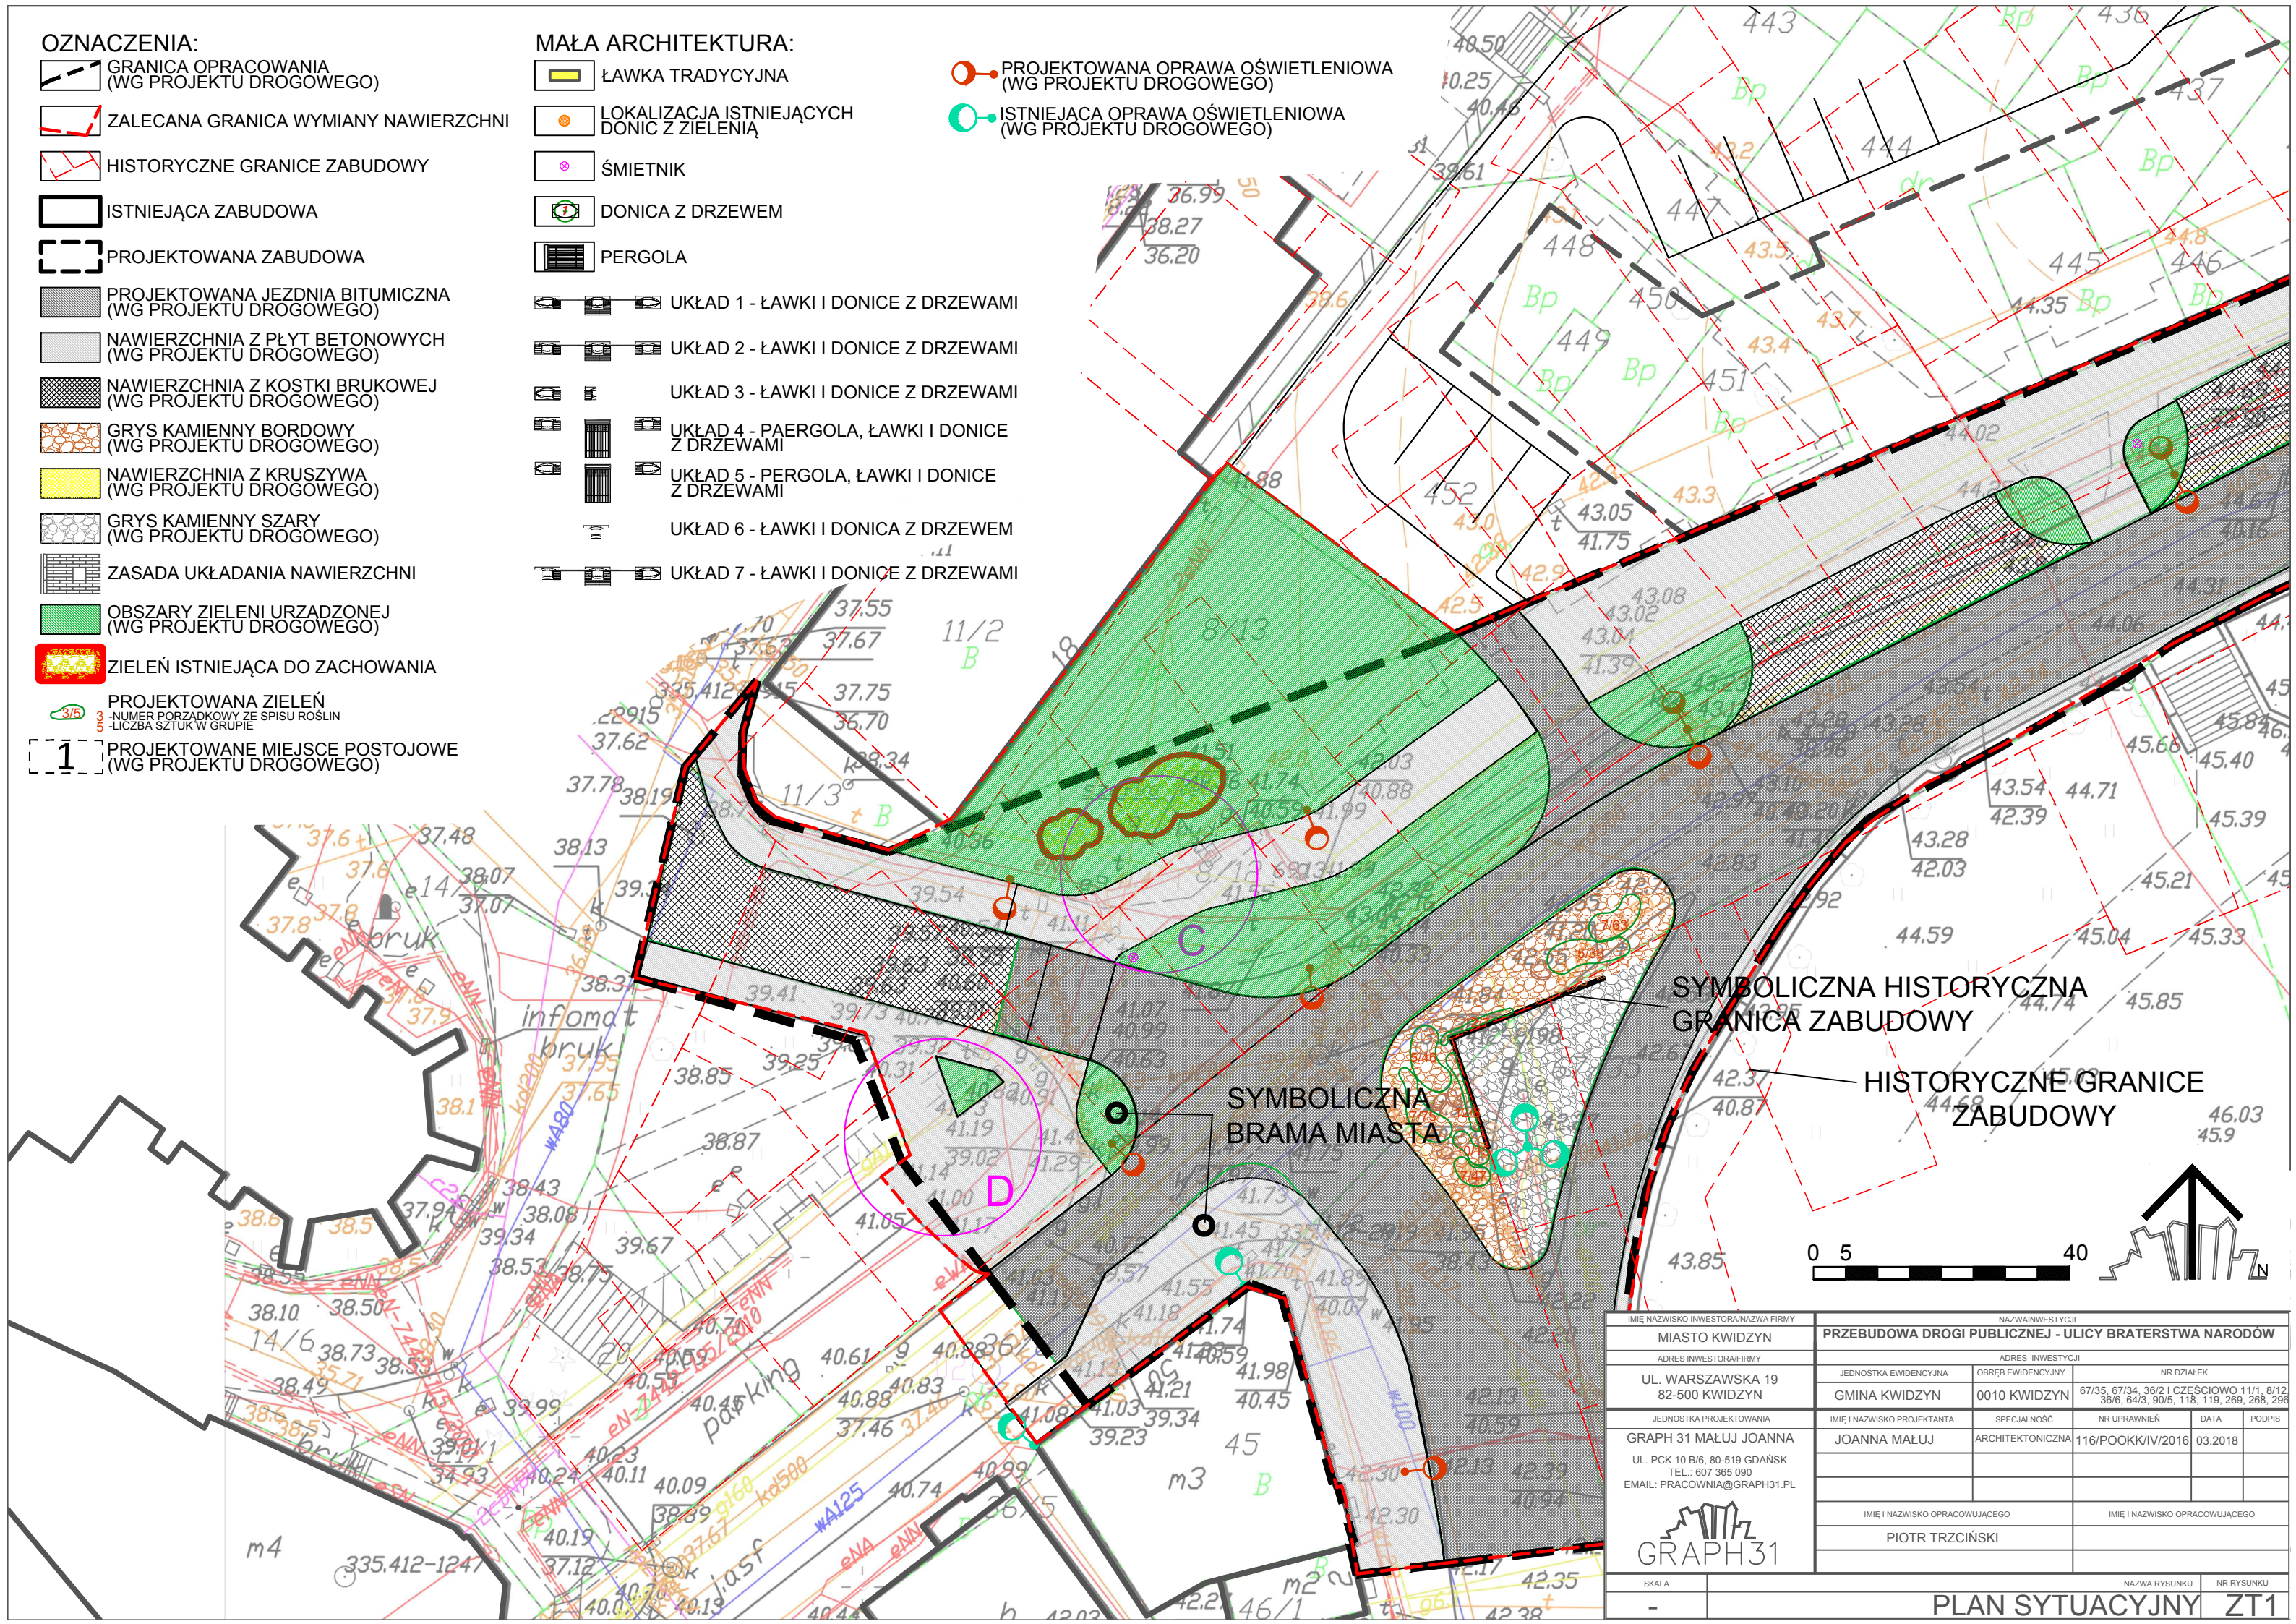

SYMBOLICZNA HISTORYCZNA  
GRANICA ZABUDOWY

SYMBOLICZNA  
BRAMA MIASTA

HISTORYCZNE GRANICE  
ZABUDOWY



IMIĘ NAZWISKO INWESTORA/NAZWA FIRMY		NAZWAINWESTYCJI				
MIASTO KWIDZYN		PRZEBUDOWA DROGI PUBLICZNEJ - ULICY BRATERSTWA NARODÓW				
ADRES INWESTORA/FIRMY		ADRES INWESTYCJI		NR DZIAŁEK		
UL. WARSZAWSKA 19 82-500 KWIDZYN		JEDNOSTKA EWIDENCYJNA	OBRĘB EWIDENCYJNY	NR DZIAŁEK		
		GMINA KWIDZYN	0010 KWIDZYN	67/35, 67/34, 36/2 I CZĘŚCIOWO 11/1, 8/12 36/6, 64/3, 90/5, 118, 119, 269, 268, 296		
JEDNOSTKA PROJEKTOWANIA		IMIĘ I NAZWISKO PROJEKTANTA	SPECJALNOŚĆ	NR UPRAWNIEN	DATA	PODPIS
GRAPH 31 MAŁUJ JOANNA		JOANNA MAŁUJ	ARCHITEKTONICZNA	116/P00KK/IV/2016	03.2018	
UL. PCK 10 B/6, 80-519 GDAŃSK TEL.: 607 365 090 EMAIL: PRACOWNIA@GRAPH31.PL						
		IMIĘ I NAZWISKO OPRACOWUJĄCEGO		IMIĘ I NAZWISKO OPRACOWUJĄCEGO		
		PIOTR TRZCIŃSKI				
SKALA		NAZWA RYSUNKU			NR RYSUNKU	
-		PLAN SYTUACYJNY			ZT1	