Starostwo Wołowski
ul. Piastowska 2
56-100 Wołów

Nr kons.: GK.6642.103.2024

Wrzesień/Sierpień dokumentacja
Przedział: wstawki
Jednostka ewidencyjna: 022202_2_Wołów
Obręb: 0014_Kozowo,0027_Węgrzyce
Działka: 022202_2_Wołów,0014_Kozowo 431,0027_Węgrzyce 103

MAPA ZASADNICZA
SKALA 1:1000

Układ odniesienia PL-ETRF89, układ wsp. płaskich PL-2000 strefa 6 ("18"), układ wys.: PL-EVRF2007-NH

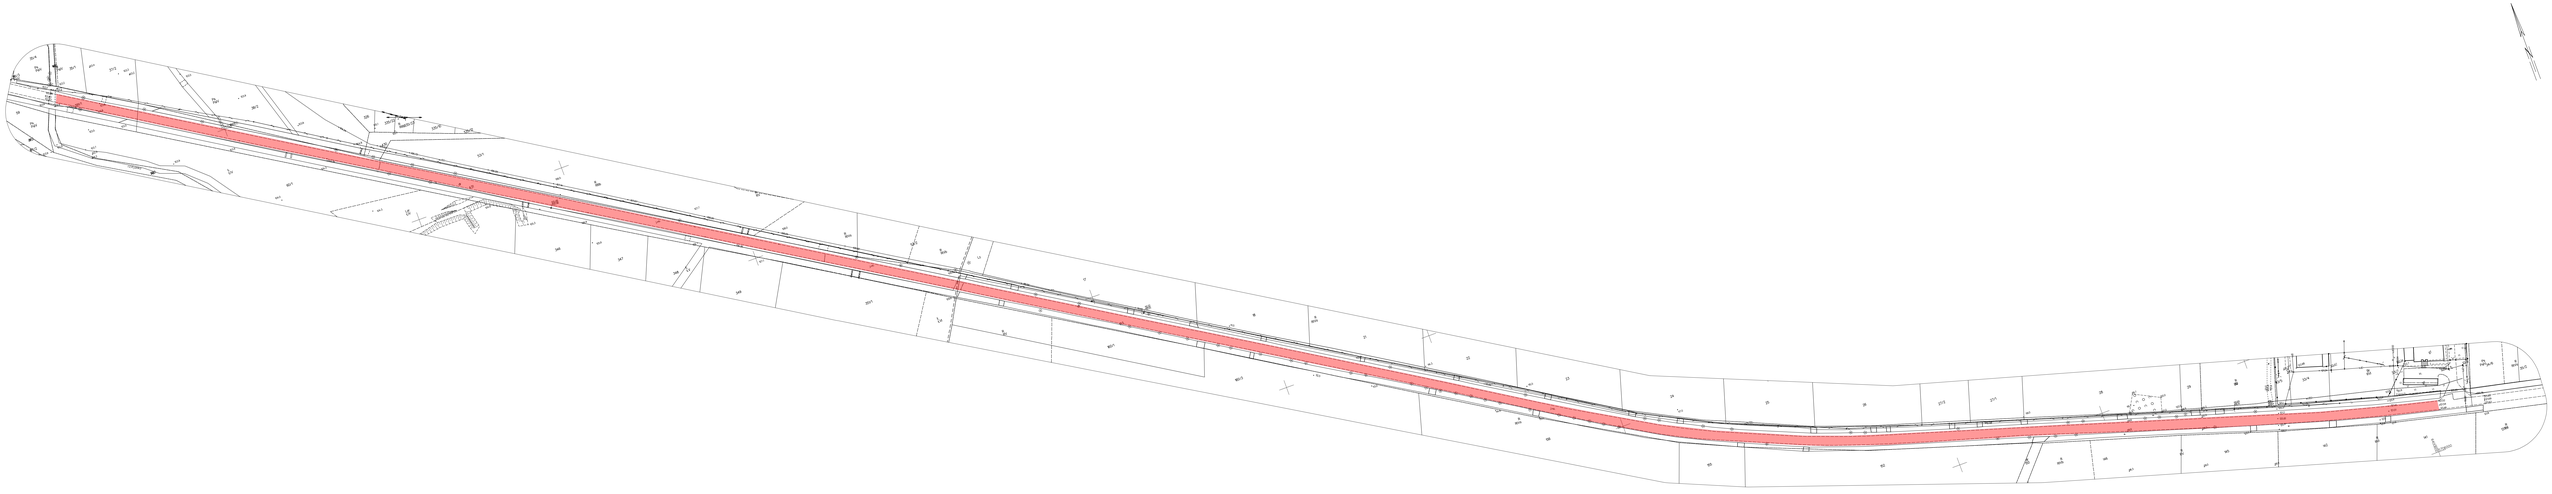

Wołów dn. 15.02.2024
Sporządził/ Kierownik Pułku Pawłowicz

Dokument podpisany elektronicznie

Marta Durnal

Dokument podpisany elektronicznie
Ustawa o ewidencji ludności, ustawa o ewidencji ludności
Ustawa o ewidencji ludności, ustawa o ewidencji ludności