Starosta Wołowski
pl. Piastowski 2
56-100 Wołów

Nr konc.:GK.6642.120.2024

Województwo: dolnośląskie
Powiat: wołowski
Jednostka ewidencyjna: 022202_2, Wińsko
Obręb: 0010, Głębowice
Działka: 396/1

MAPA ZASADNICZA
SKALA 1:1000

Układ odniesienia: PL-ETRF89, układ wsp. płaskich: PL-2000 strefa 6 (18°), układ wys.: PL-EVRF2007-NH

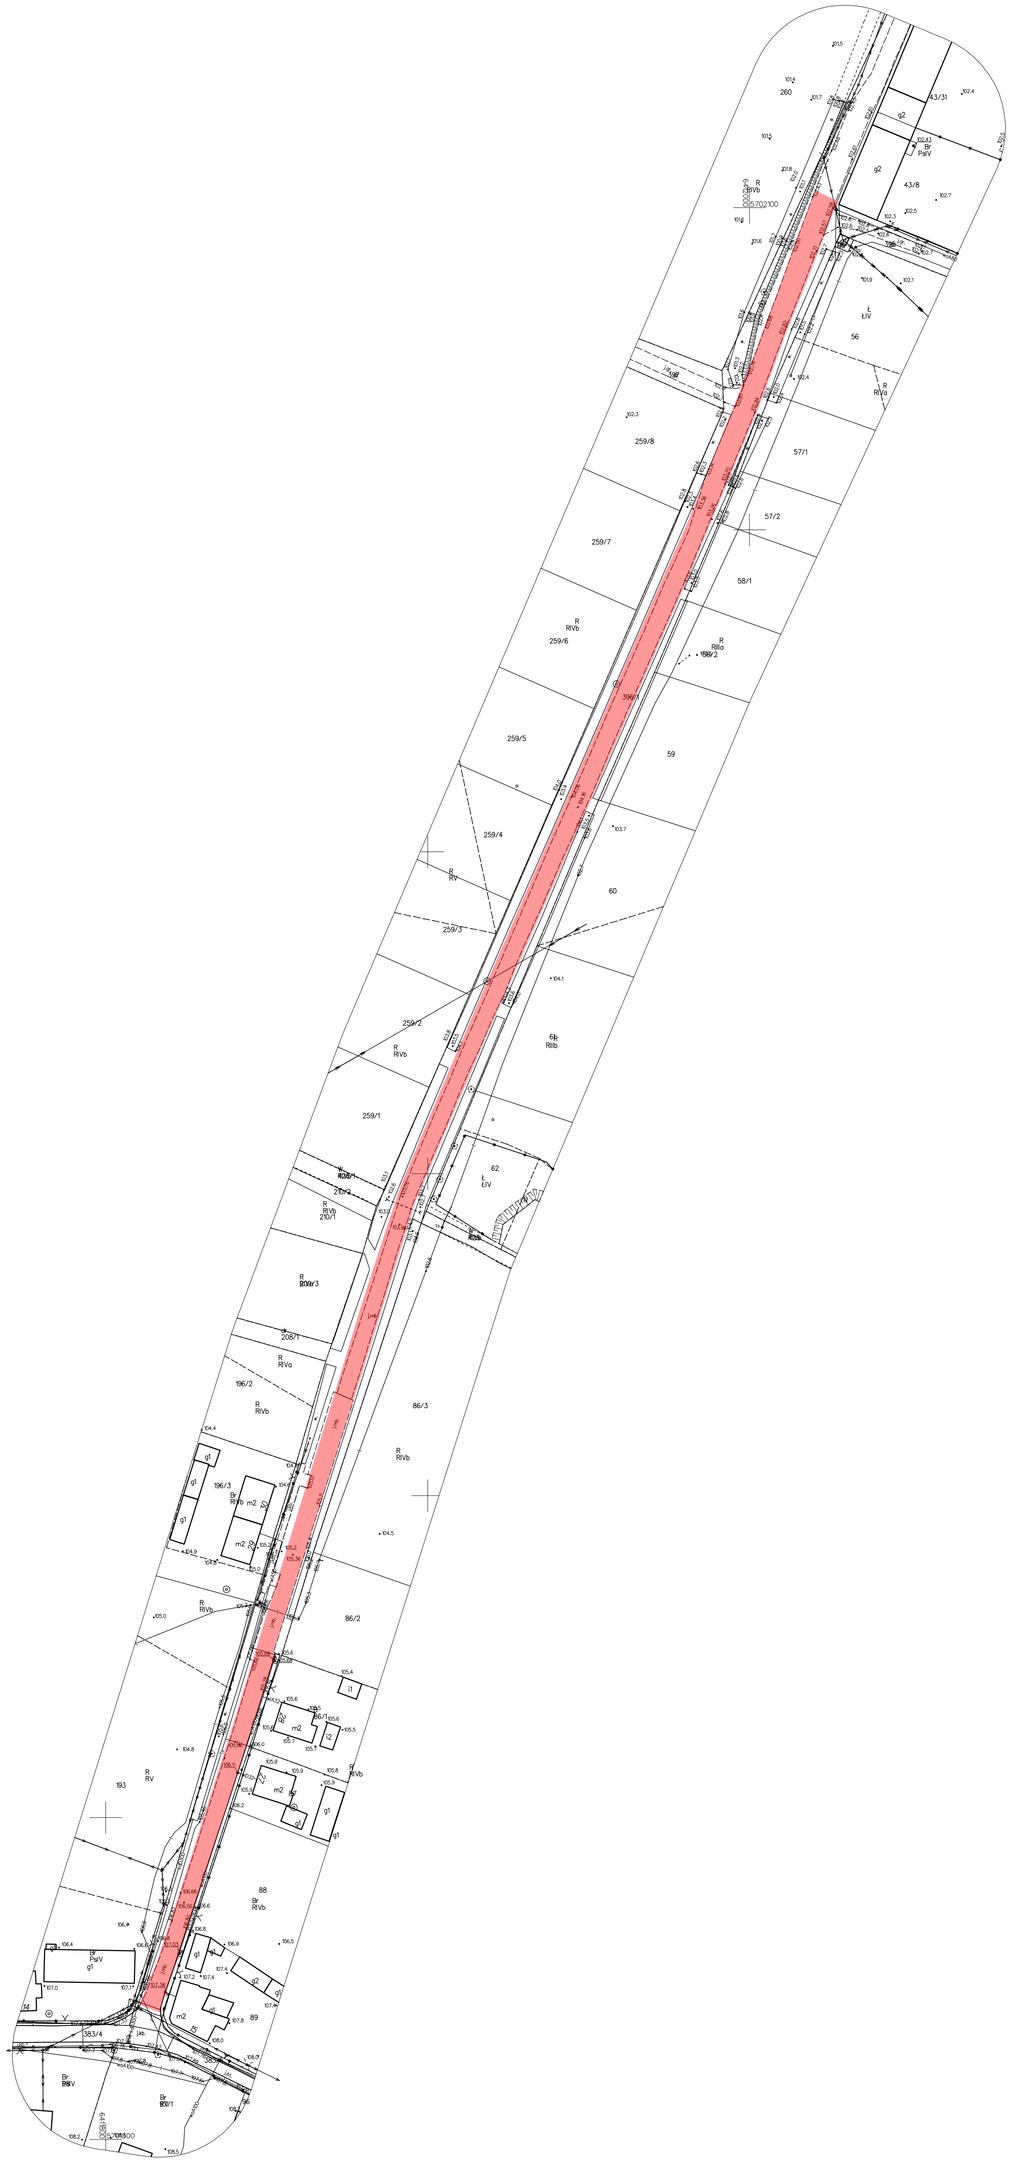

Wołów dn. 16.02.2024
Sporządził(a) wydruk: Rafał Paszkiewicz

Dokument został podpisany elektronicznie

Marta Dunal

Imię i nazwisko osoby reprezentującej organ
lub osoby upoważnionej przez organ datta podpis