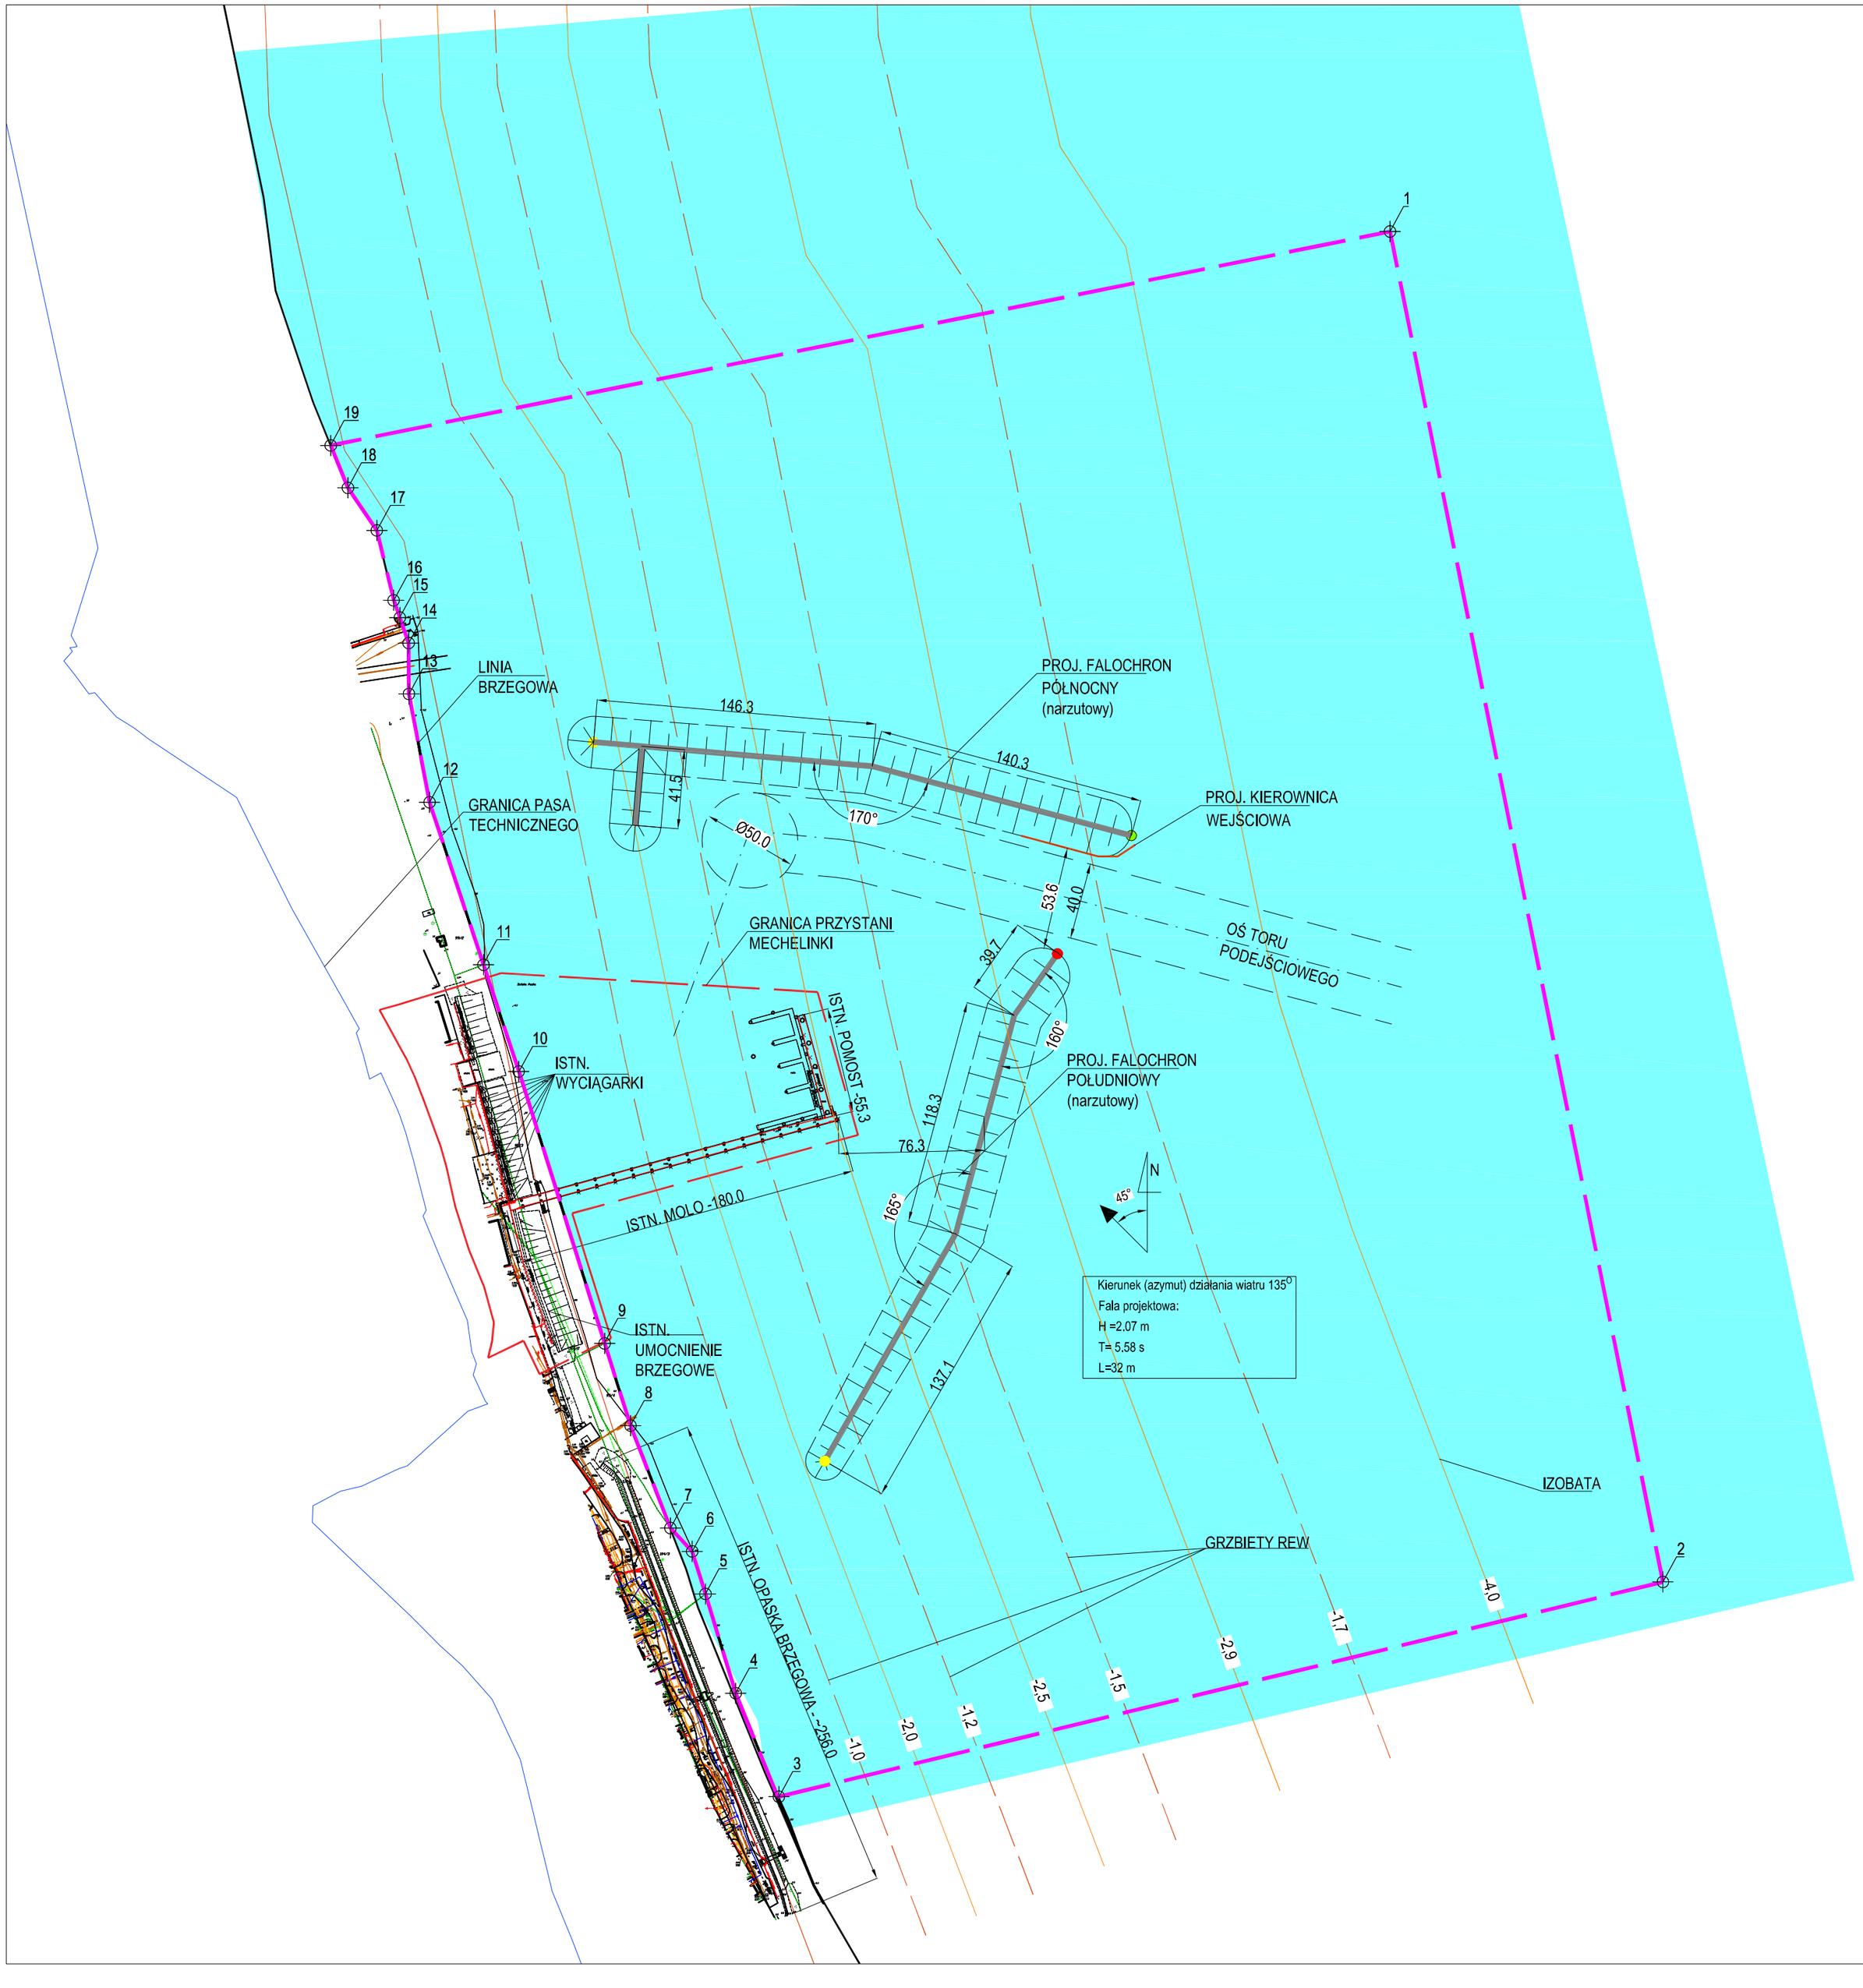

RÓŻA WIATRÓW

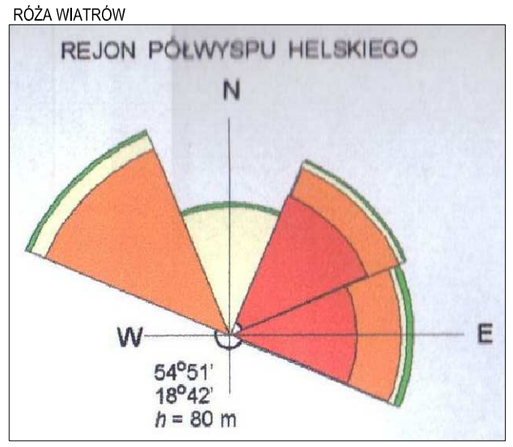

LEGENDA:

- -Zatoka Pucka
- -proj. falochron
- -proj. kierownice wejściowe
- -proj. narzut
- -granica obszaru morskiego dla proj. falochronów
- -granica przystani Mechelinki
- -linia brzegowa
- -granica pasa technicznego
- -proj.światło nawigacyjne kolor żółty, zielny i czerwony
- -1,50 -głębokości
- -izobaty
- -grzbiety rew

UWAGI:

1/ Wymiary podano w m.
2/ Współrzędne w układzie mapy do celów informacyjnych - układ 2000.
3/ Głębokości oraz grzbiety rew naniesiono na podstawie dokumentacji archiwalnej pn. Analiza nawigacyjna przystani rybackiej w Mechelinkach - AM Szczecin w 2007 roku.
4/ Granica przystani rybackiej Mechelinki naniesiona na podstawie materiałów zamieszczonych na stronie internetowej Urzędu Morskiego w Gdyni.
5/ Granica pasa technicznego oraz linia brzegowa naniesiona na podstawie materiałów zamieszczonych na stronie internetowej Urzędu Morskiego w Gdyni.
6/ Współrzędne punktów charakterystycznych granicy obszaru morskiego dla projektowanych falochronów przedstawiono na Rys. K-02.
7/ Aktualna mapa do celów informacyjnych 14.12.2016 z zasobów Wydziału Geodezji w Pucku.

Koncepcja techniczna w ramach zadania:
Dokumentacja środowiskowa - Ekologiczna Marina w Rewie oraz falochron osłonowy w Mechelinkach

WUPROHYD

CZĘŚĆ 1 - KONCEPCJA FALOCHRONU OSŁONOWEGO PRZYSTANI MORSKIEJ "MECHELINKI"

WARIANT 3 - PLAN PROJEKTOWANEJ ZABUDOWY

INWESTOR: Gmina Kosakowo			Data: Grudzień 2016		Nr umowy/projektu: GKOŚ/51/2016_1
	Tytuł	Imię i nazwisko	Nr uprawnień	Podpis	
OPRACOWAŁ	mgr inż.	Paweł Szawłowski	POM/0129/POOK/09		Podziałka: 1:2500
	mgr inż.	Piotr Pawłowski	POM/0139/POOK/12		Nr rysunku: K-06
Asystent projektanta	mgr inż.	Mateusz Reptowski			
	mgr inż.	Piotr Sikora			
SPRAWDZIŁ	mgr inż.	Piotr Cieślak	2377/Gd/86		