

<div><div><div><div><div><div></div><div>VIA</div></div><div>PROJEKT</div></div></div><div><div>ul. Piskorskiego 21, p. 21, 70-809 Szczecin, NIP: 955-255-57-46, tel. kom. 660 770 709 e-mail: biuro@via-projekt.pl</div></div></div></div>				
Inwestycja:	"Rozbudowa drogi gminnej na dz. ewid. nr 344, 497, 547/1, 195/8, 199/6, 508/8, 210/7, o łącznej długości około 700,0 m."			
Temat rysunku:	KONCEPCJA PROJEKTOWA		Skala:	1:500
Branża: -	data opracowania: grudzień 2021	Arkusz:	1/2	rys. 2
Projektant:	mgr inż. Mateusz Zdun	upr. ZAP/0061/PWBD/21		
Opracował:	-	-	-	

LEGENDA:



- krawężd jezdni



- oś jezdni



- krawężnik najazdowy



- granica podziału



- rów drogowy



- płot drewniany



- pobocze gruntowe




- naw. jezdni z kruszywa





- zjazd z kruszywa



- zjazd z kostki betonowej

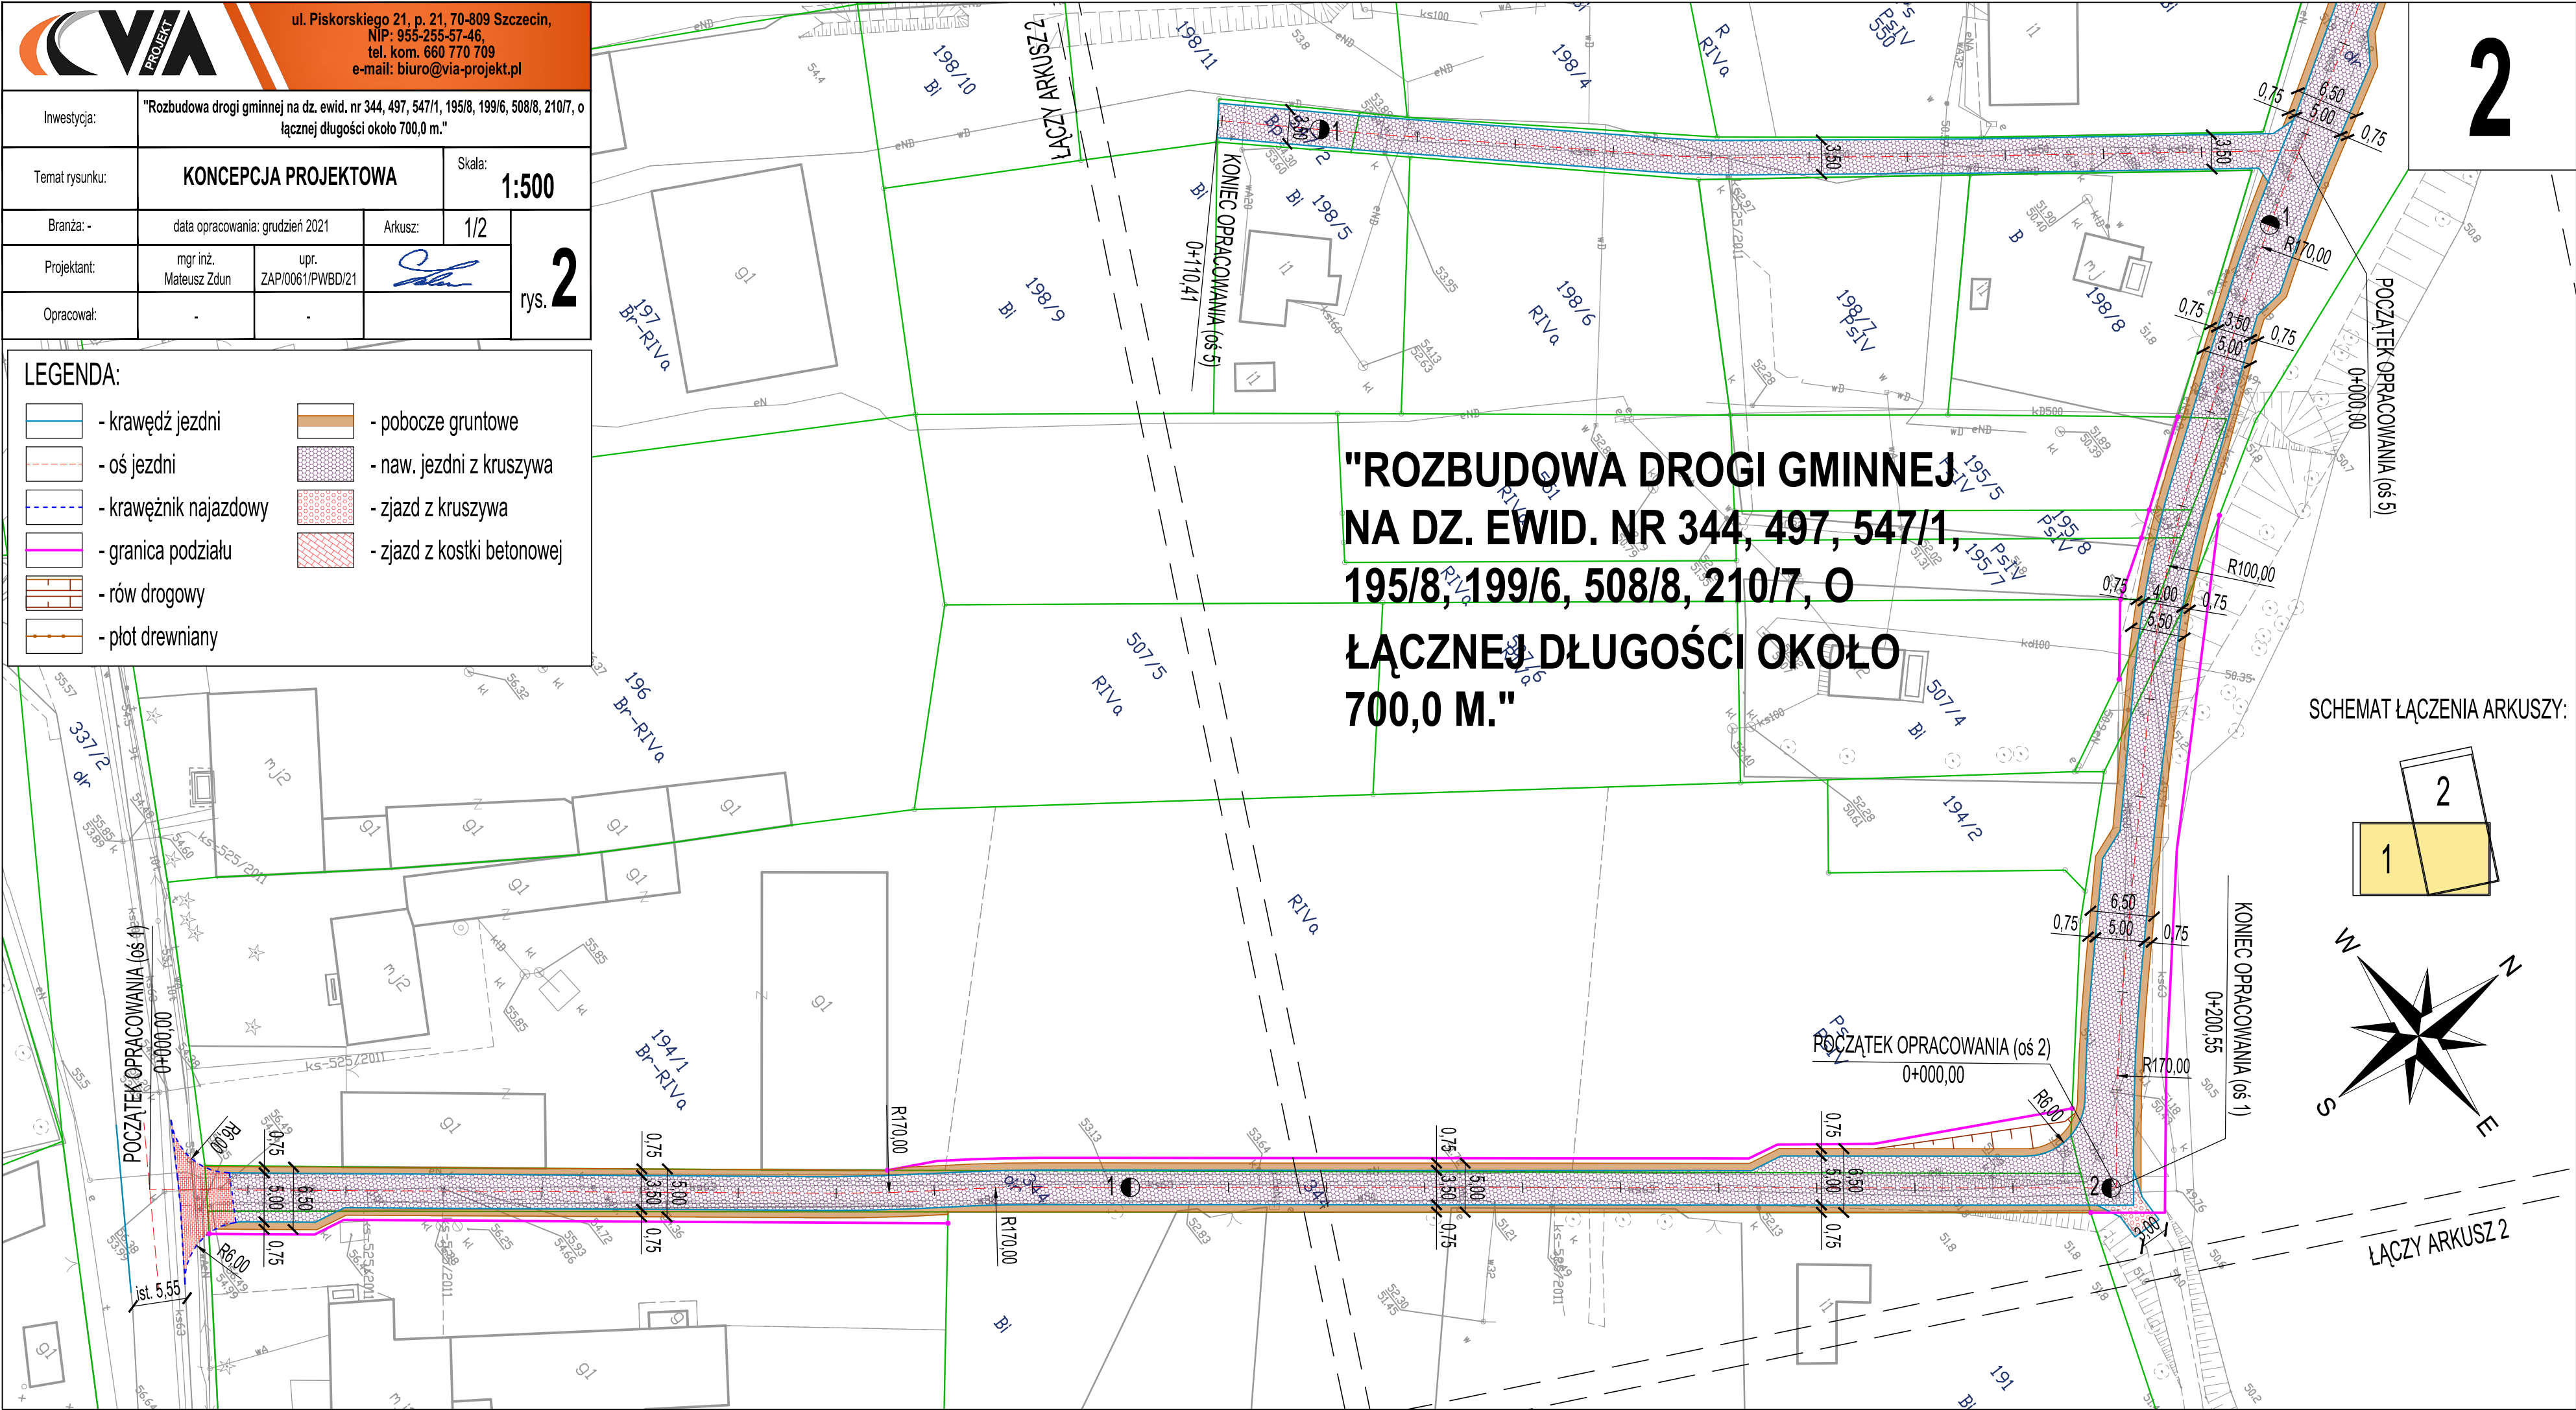

SCHEMAT ŁĄCZENIA ARKUSZY:

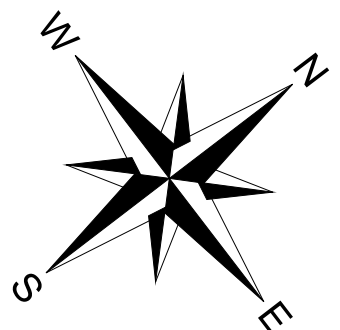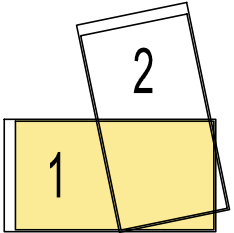

ŁĄCZY ARKUSZ 2