




ŁĄCZY ARKUSZ 2

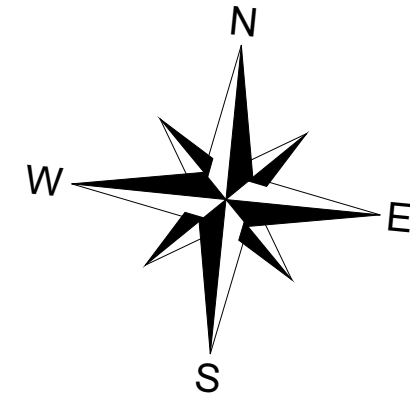

PRZEBUDOWA DROGI GMINNEJ - UL. SPOKOJNEJ W M. TRZCIŃSKO-ZDRÓJ NA DZ. EWID. NR 207/1, 268 O. CZARNOŁĘKA ORAZ 142, 56 O. TRZCIŃSKO-ZDRÓJ 1

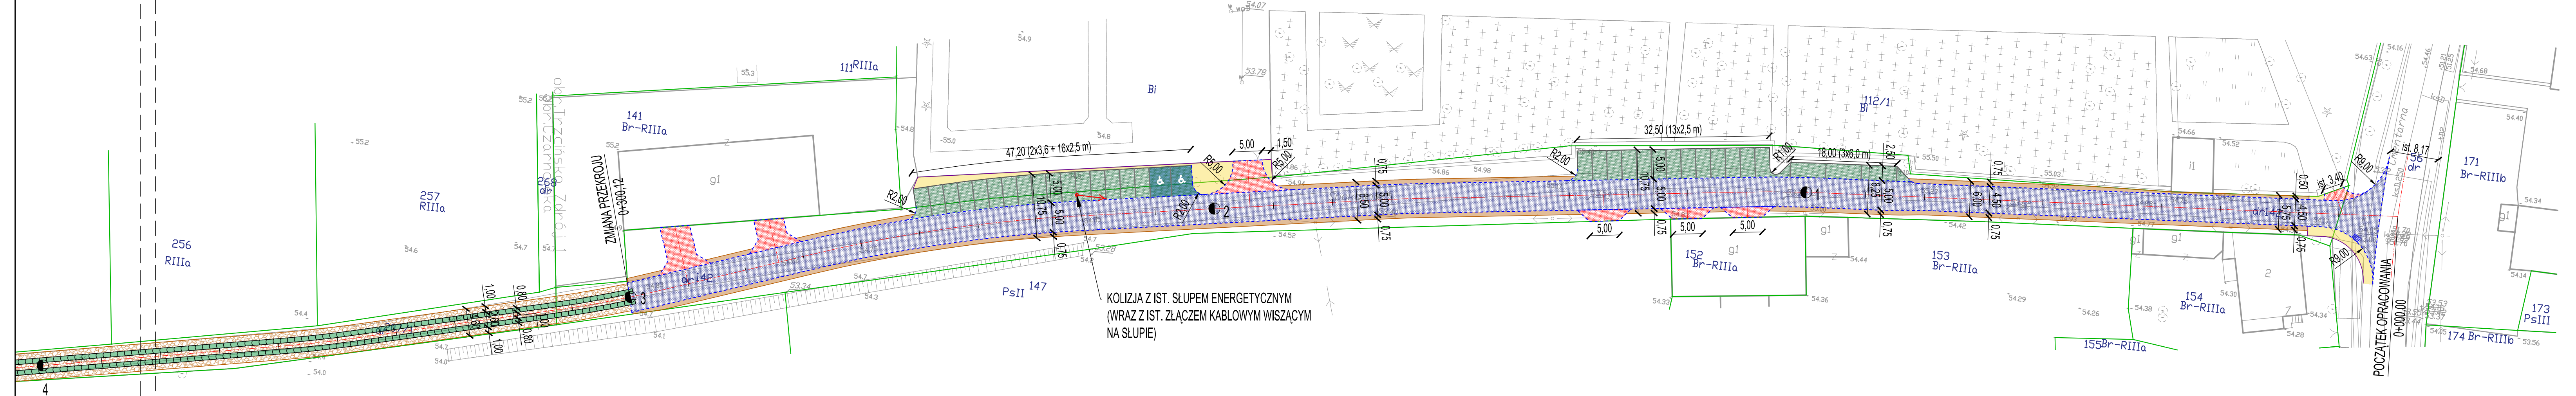

SCHEMAT ŁĄCZENIA ARKUSZY:

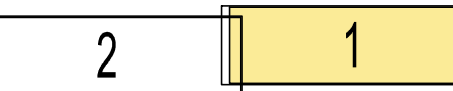

LEGENDA:			
	- krawężń jezdni		- pobocze gruntowe
	- oś jezdni		- naw. jezdni z kostki bet.
	- krawężnik najazdowy		- chodnik z kostki bet.
	- krawężnik wysoki		- zjazd z kostki betonowej
	- obrzeże betonowe		- naw. parkingów/placów z kostki bet.
	- opornik betonowy		- naw./pobocza z kruszywa
	- wpust uliczny		- naw. z płyt bet. PDTP

		ul. Piskorskiego 21, p. 21, 70-809 Szczecin, NIP: 955-255-57-46, tel. kom. 660 770 709 e-mail: biuro@via-projekt.pl			
Inwestycja:	Przebudowa drogi gminnej - ul. Spokojnej w m. Trzcianko-Zdrój na dz. ewid. nr 207/1, 268 o. Czarnoleka oraz 142, 56 o. Trzcianko-Zdrój 1				
Temat rysunku:	KONCEPCJA PROJEKTOWA			Skala:	1:500
Branża: -	data opracowania: grudzień 2021		Arkusz:	1/2	rys. 1
Projektant:	mgr inż. Mateusz Zdun	upr. ZAP/0061/PWBD/21			
Opracował:	-	-			