


8

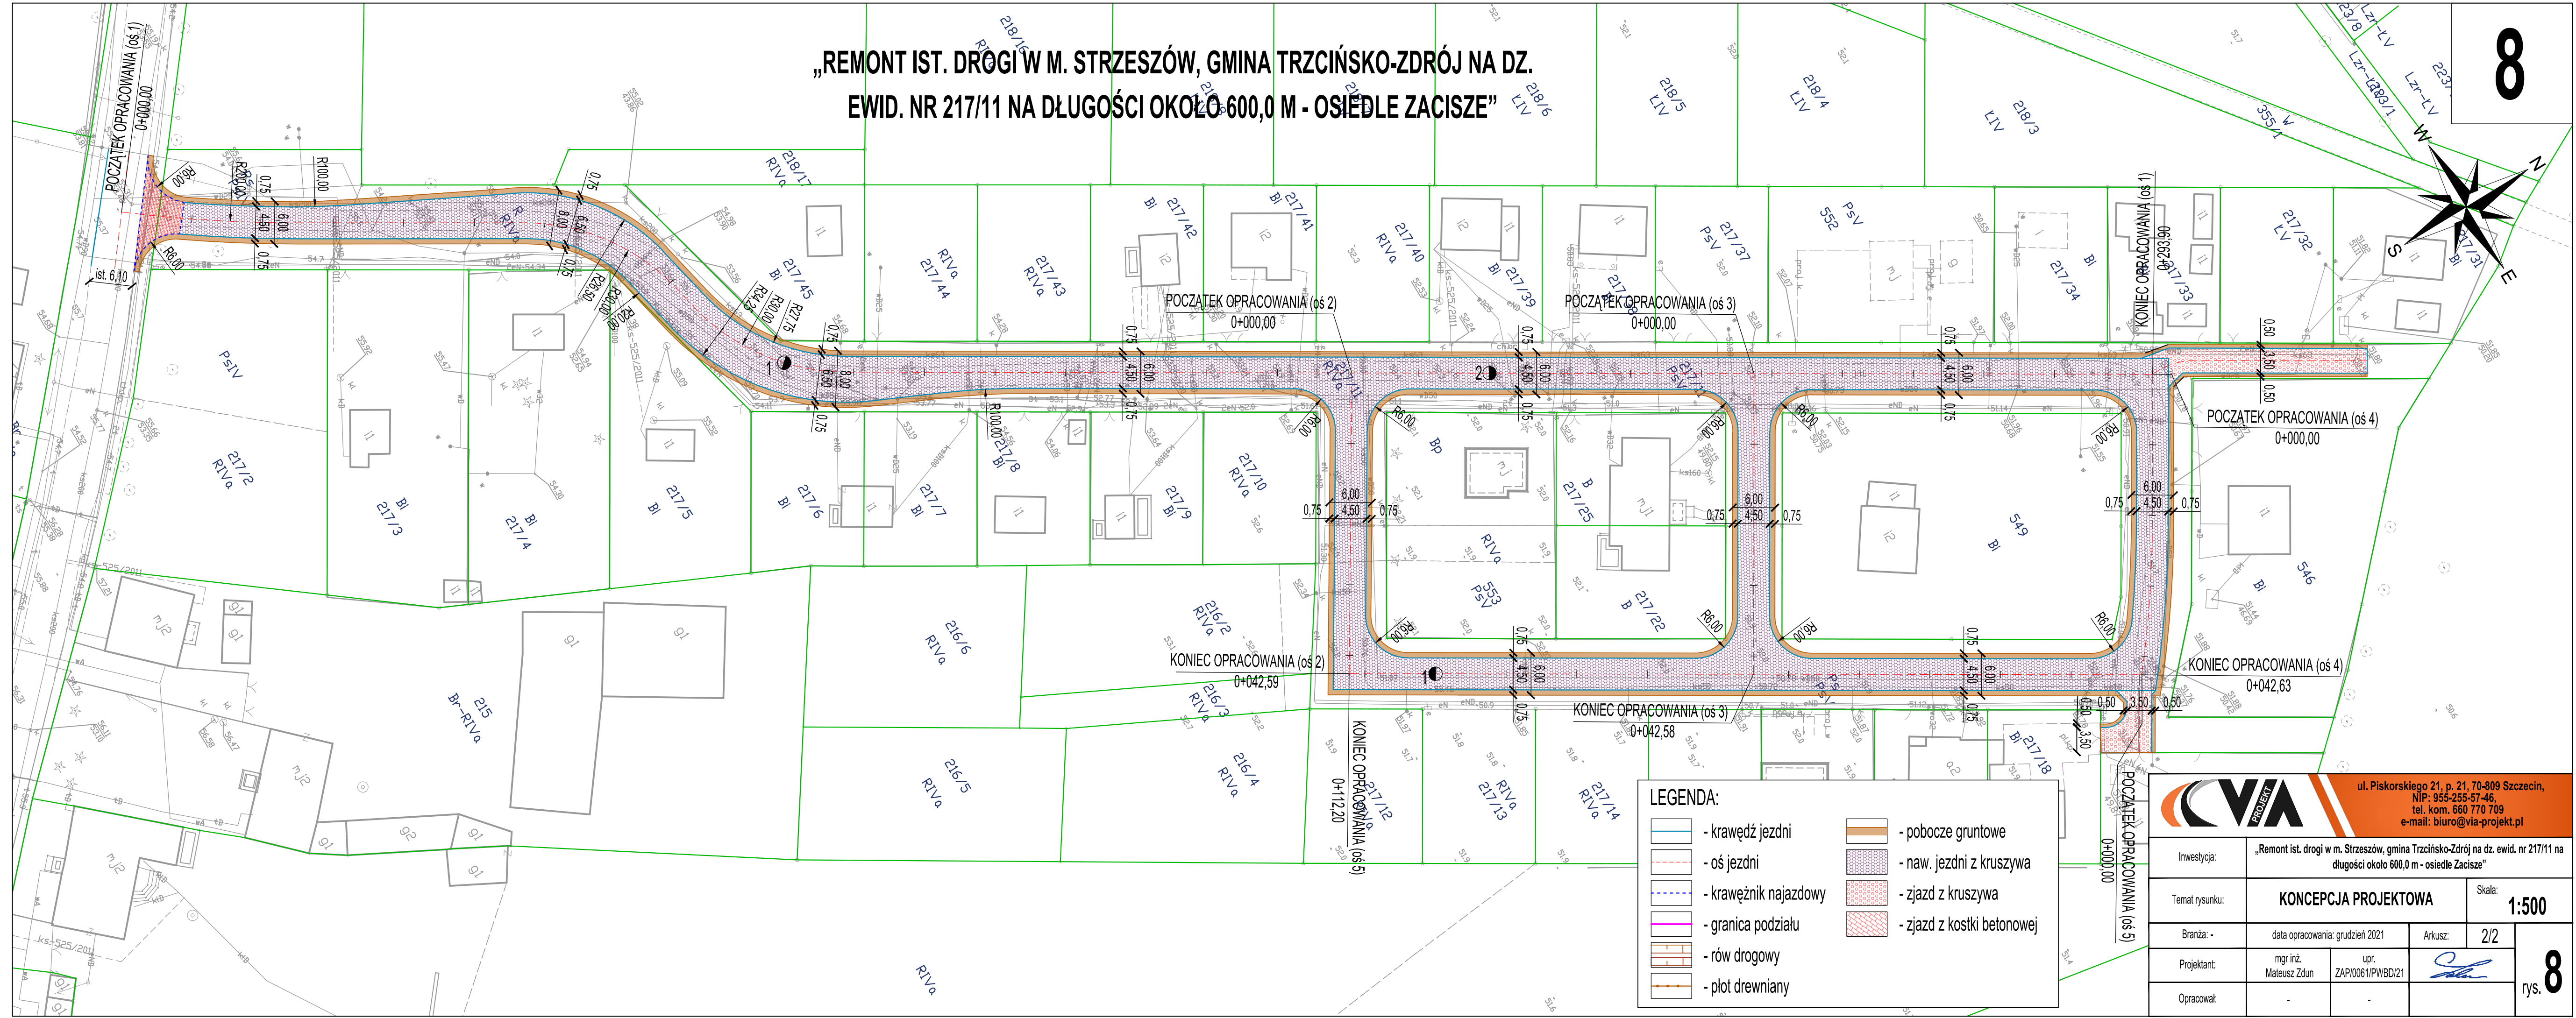

LEGENDA:

	- krawężń jezdni		- pobocze gruntowe
	- oś jezdni		- naw. jezdni z kruszywa
	- krawężnik najazdowy		- zjazd z kruszywa
	- granica podziału		- zjazd z kostki betonowej
	- rów drogowy		
	- płot drewniany		

		ul. Piskorskiego 21, p. 21. 70-809 Szczecin, NIP: 955-255-57-46, tel. kom. 660 770 709 e-mail: biuro@via-projekt.pl	
Inwestycja:	„Remont ist. drogi w m. Strzeszów, gmina Trzciniśko-Zdrój na dz. ewid. nr 217/111 na długości około 600,0 m - osiedle Zacisze”		
Temat rysunku:	KONCEPCJA PROJEKTOWA		Skala: 1:500
Branża: -	data opracowania: grudzień 2021	Arkusz:	2/2
Projektant:	mgr inż. Mateusz Zdun	upr. ZAP/0061/PWBD/21	 8 rys.
Opracował:	-	-	