


"REMONT IST. DROGI W M. STRZESZÓW, GMINA TRZCIŃSKO-ZDRÓJ,
NA DZ. EWID. NR 343, NA DŁUGOŚCI OKOŁO 900,00 M."


7

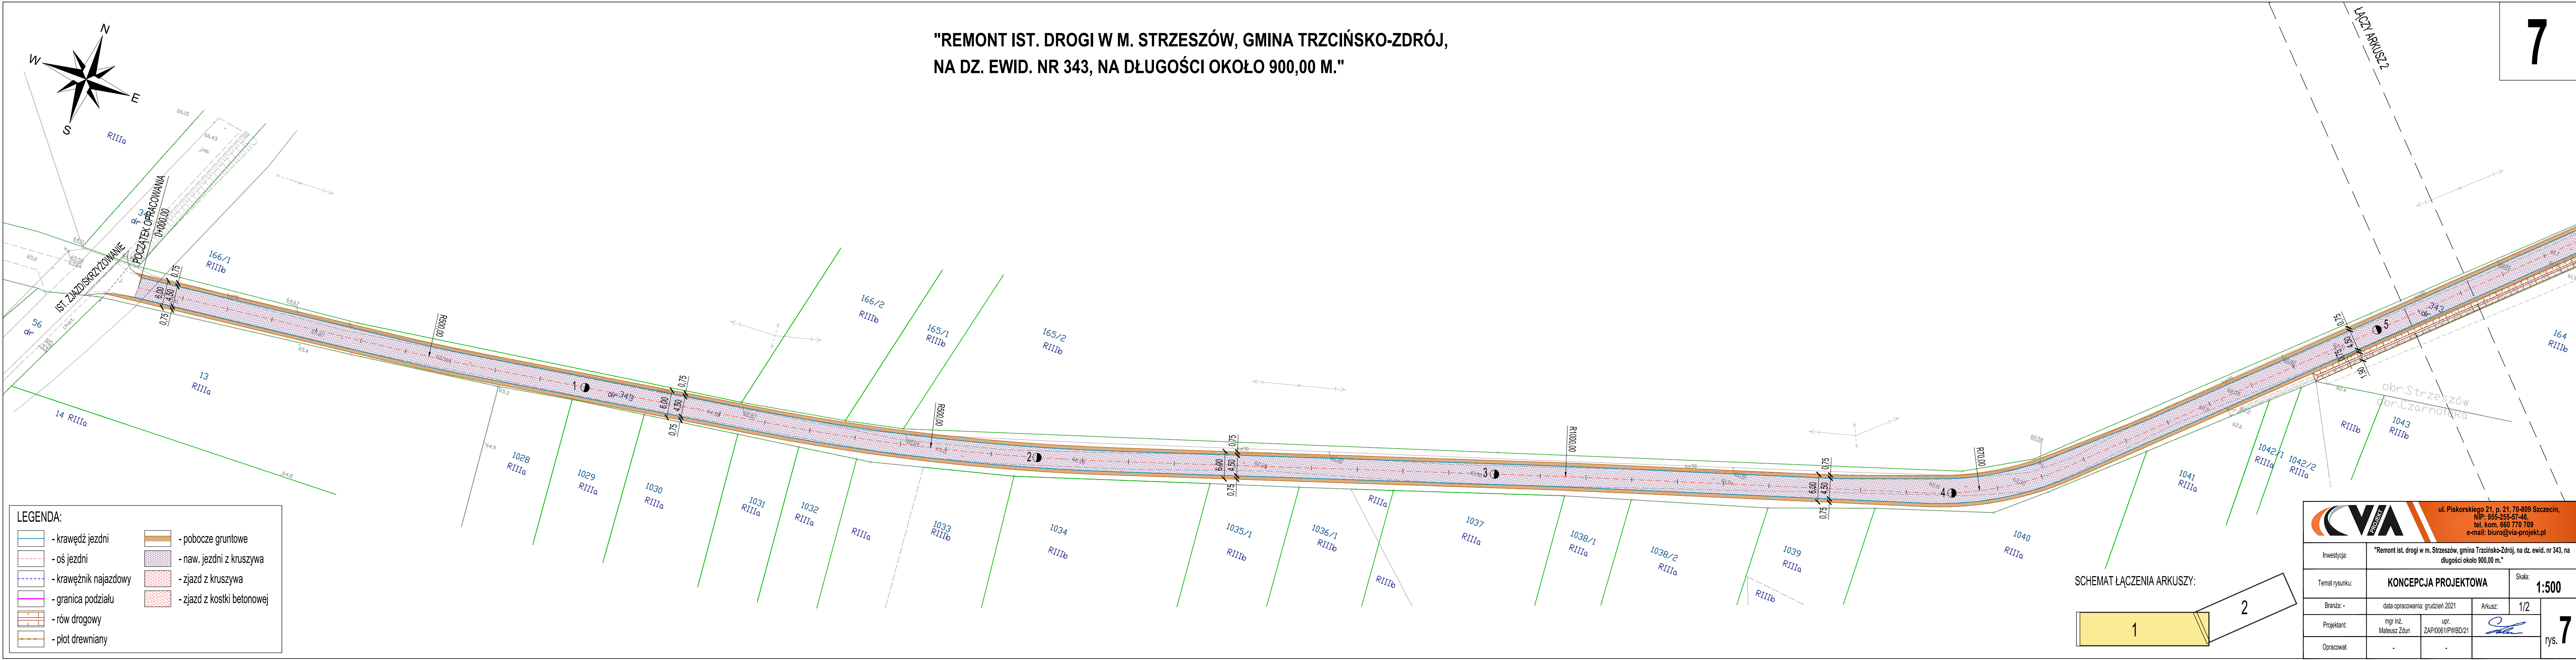

LEGENDA:

	- krawędź jezdni		- pobocze gruntowe
	- oś jezdni		- naw. jezdni z kruszywa
	- krawężnik najazdowy		- zjazd z kruszywa
	- granica podziału		- zjazd z kostki betonowej
	- rów drogowy		
	- płot drewniany		

SCHEMAT ŁĄCZENIA ARKUSZY:

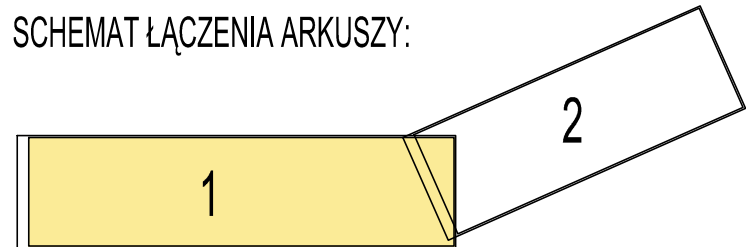

		ul. Piskorskiego 21, p. 21, 70-809 Szczecin, NIP: 955-255-57-46, tel. kom. 660 770 709 e-mail: biuro@via-projekt.pl	
Inwestycja:	"Remont ist. drogi w m. Strzeszów, gmina Trzcianko-Zdrój, na dz. ewid. nr 343, na długości około 900,00 m."		
Temat rysunku:	KONCEPCJA PROJEKTOWA		Skala: 1:500
Branda: -	data opracowania: grudzień 2021	Arkusze:	1/2
Projektant:	mgr inż. Mateusz Zdun	upr. ZAP/0061/PWBD/21	 7 rys.
Opracował:	-	-	