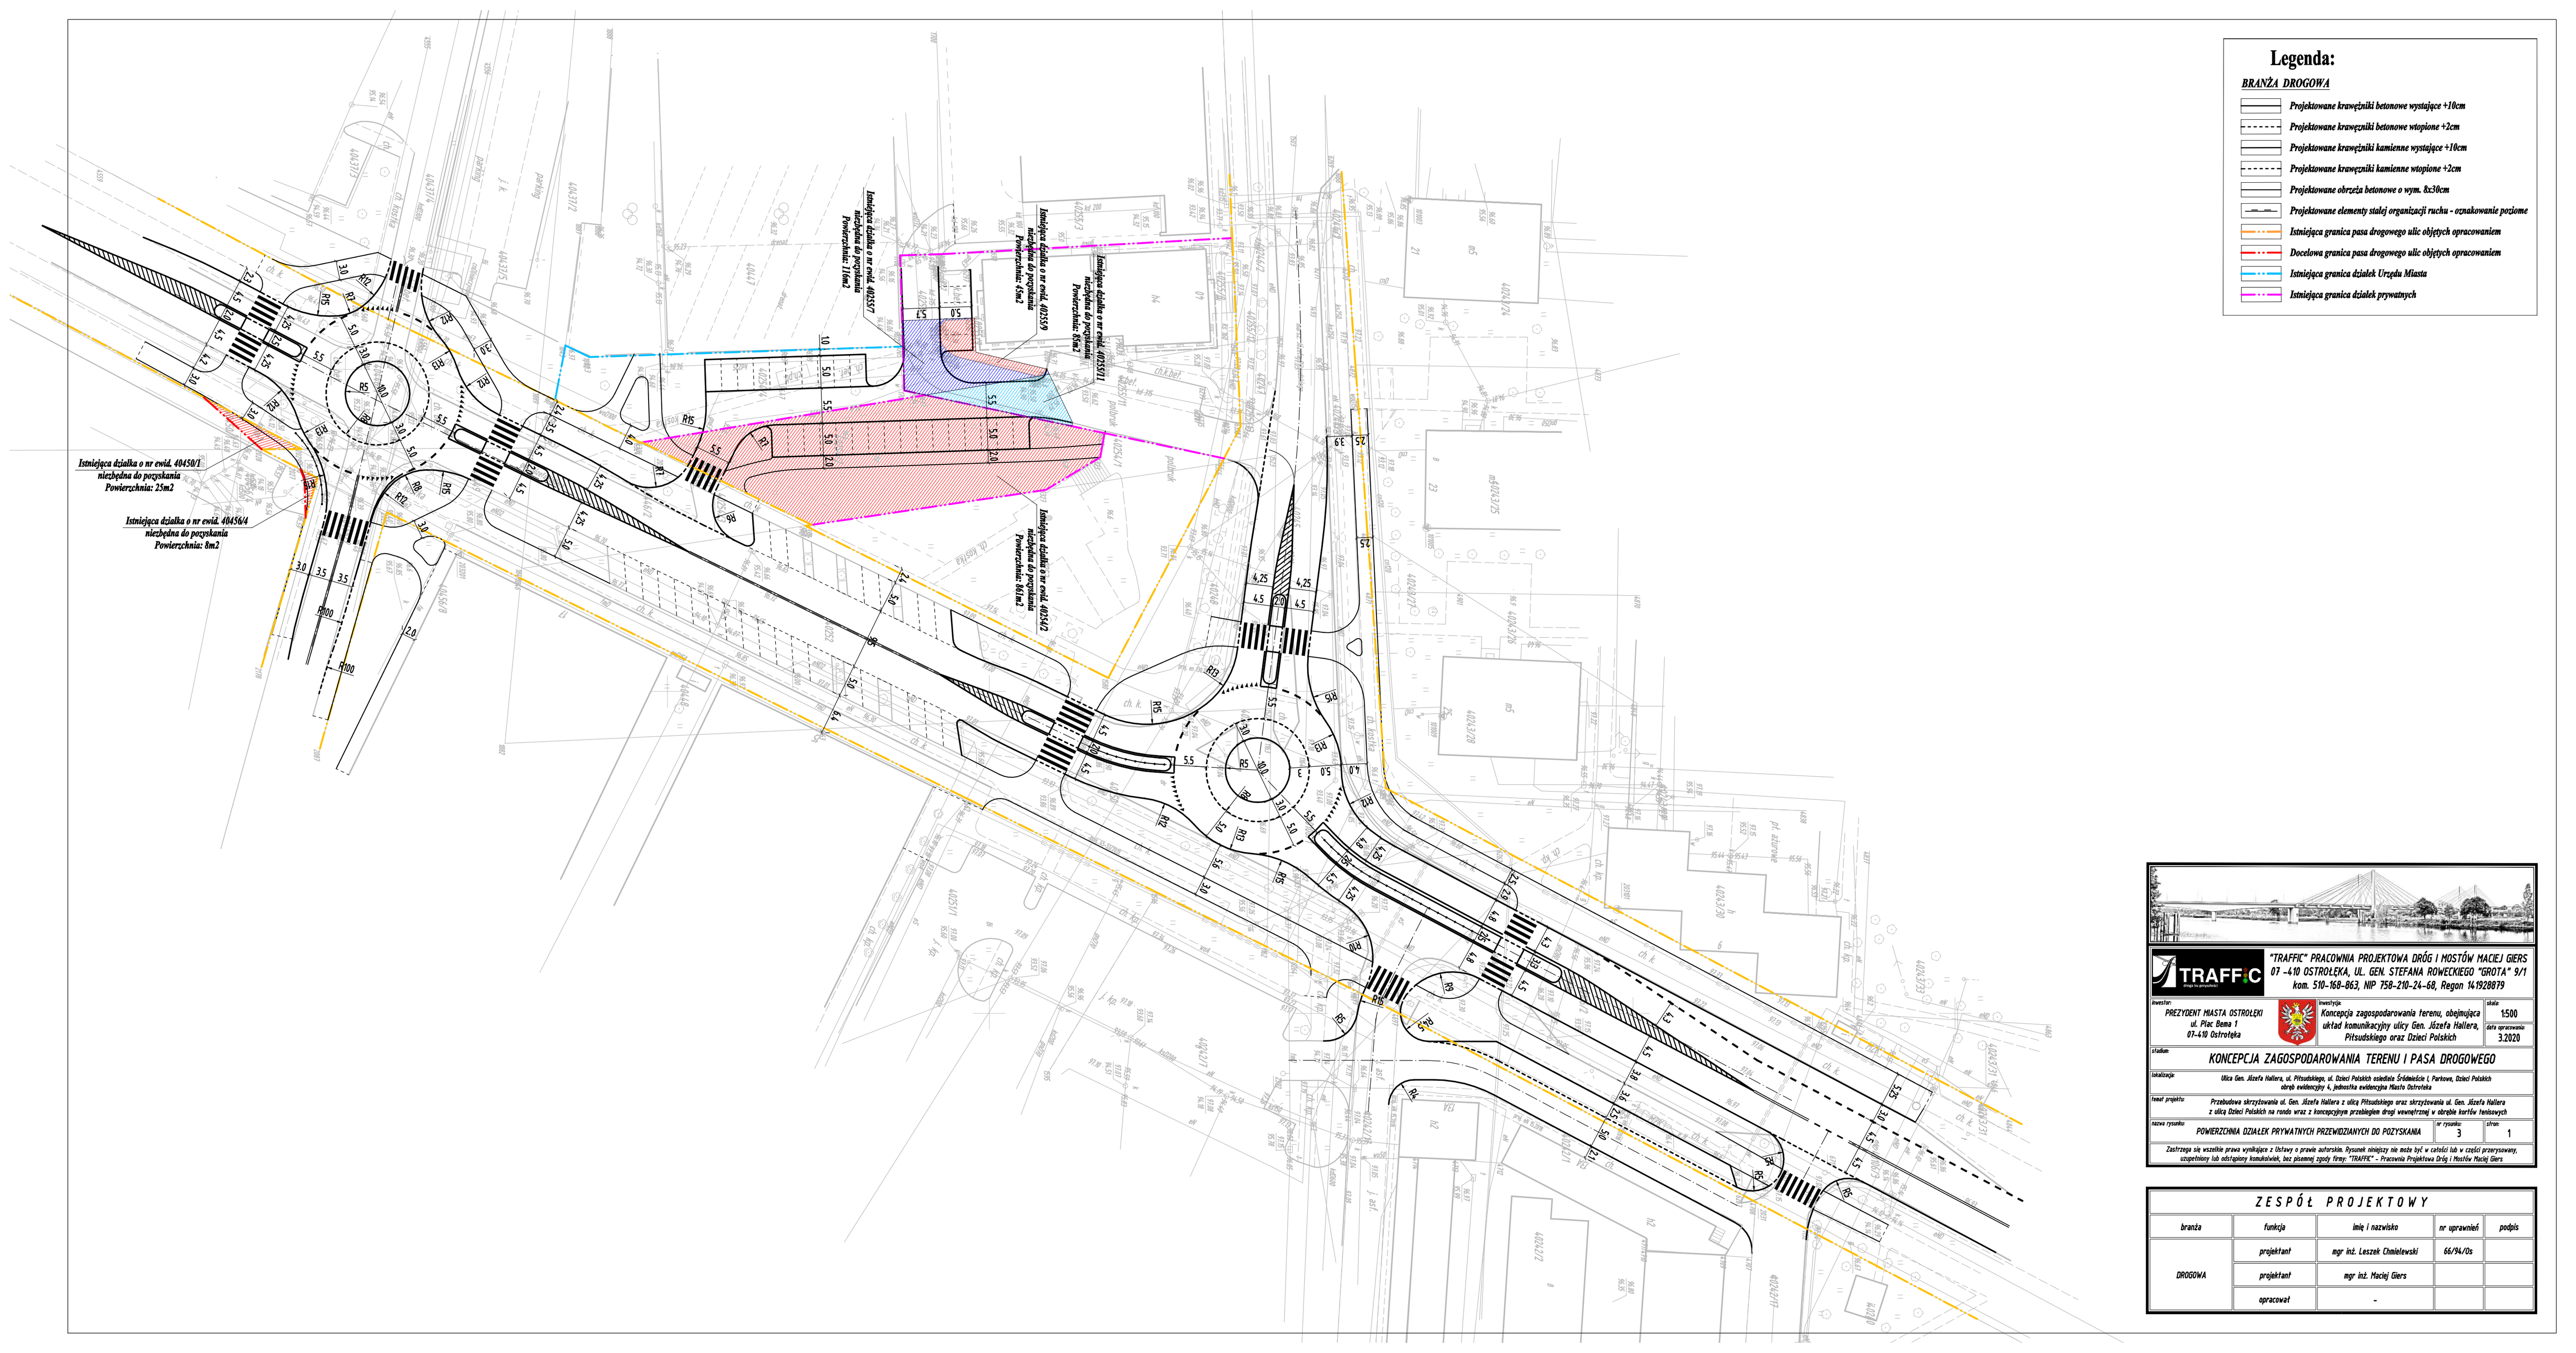

Legenda:

BRANŻA DROGOWA

- Projektowane krawężniki betonowe wystające +10cm
- Projektowane krawężniki betonowe wtopione +2cm
- Projektowane krawężniki kamienne wystające +10cm
- Projektowane krawężniki kamienne wtopione +2cm
- Projektowane obrzeża betonowe o wym. 8x30cm
- Projektowane elementy stałej organizacji ruchu - oznakowanie poziome
- Istniejąca granica pasa drogowego ulic objętych opracowaniem
- Docelowa granica pasa drogowego ulic objętych opracowaniem
- Istniejąca granica działek Urzędu Miasta
- Istniejąca granica działek prywatnych

"TRAFFIC" PRACOWNIA PROJEKTOWA DRÓG I MOSTÓW MACIEJ GIERS
07 -410 OSTROŁĘKA, UL. GEN. STEFANA ROWECKIEGO "GROTA" 9/1
kom. 510-168-863, NIP 758-210-24-68, Regon 141928879

Inwestor: PREZYDENT MIASTA OSTROŁĘKI ul. Plac Bema 1 07-410 Ostrołęka	Inwestycja: Koncepcja zagospodarowania terenu, obejmującą układ komunikacyjny ulicy Gen. Józefa Hallera, Piłsudskiego oraz Dzieci Polskich	skala: 1:500 / data opracowania: 3.2020
Stadium: KONCEPCJA ZAGOSPODAROWANIA TERENU I PASA DROGOWEGO		
Lokalizacja: Ulica Gen. Józefa Hallera, ul. Piłsudskiego, ul. Dzieci Polskich osiedlowe Śródmieście I, Parkowe, Dzieci Polskich obręb ewidencyjny 4, jednostka ewidencyjna Miasto Ostrołęka		
Temat projektu: Przebudowa skrzyżowania ul. Gen. Józefa Hallera z ulicą Piłsudskiego oraz skrzyżowania ul. Gen. Józefa Hallera z ulicą Dzieci Polskich na rondo wraz z koncepcyjnym przebiegiem dróg wewnętrznej w obrębie kortów tenisowych		
Nazwa rysunku: POWIERZCHNIA DZIAŁEK PRYWATNYCH PRZEWIDZIANYCH DO POZYSKANIA	nr rysunku: 3	strona: 1

Zastrzega się wszelkie prawa wynikające z Ustawy o prawie autorskim. Rysunek niniejszy nie może być w całości lub w części przerysowany, uzupełniony lub odtrzymany komputerowo, bez pisemnej zgody firmy "TRAFFIC" - Pracownia Projektowa Dróg i Mostów Maciej Giers

ZESPÓŁ PROJEKTOWY

branża	funkcja	imię i nazwisko	nr uprawnień	podpis
DROGOWA	projektant	mgr inż. Leszek Chmielewski	66/94/Os	
	projektant	mgr inż. Maciej Giers		
	opracował	-		