

ROADWORK


ROADWORK Michał Wierchowski
ul. Lubelska 8, Panieńszczyzna, 21-002 Jastków



Inwestor: Gmina Trawniki,
Trawniki 605, 21-044 Trawniki

DOKUMENTACJA TECHNICZNA


Temat:	Zad. 4 Remont drogi wewnętrznej na dz. nr ewid. 2096 w m. Dorohucza		
Nazwa rys.:	Mapa orientacyjna		
	Imię i nazwisko:	Podpis:	Data: 12.2022
Projektant:	mgr inż. Michał Wierchowski upr. nr LUB/0266/PWBD/19		Skala: 1:5000
			Nr rys: 1

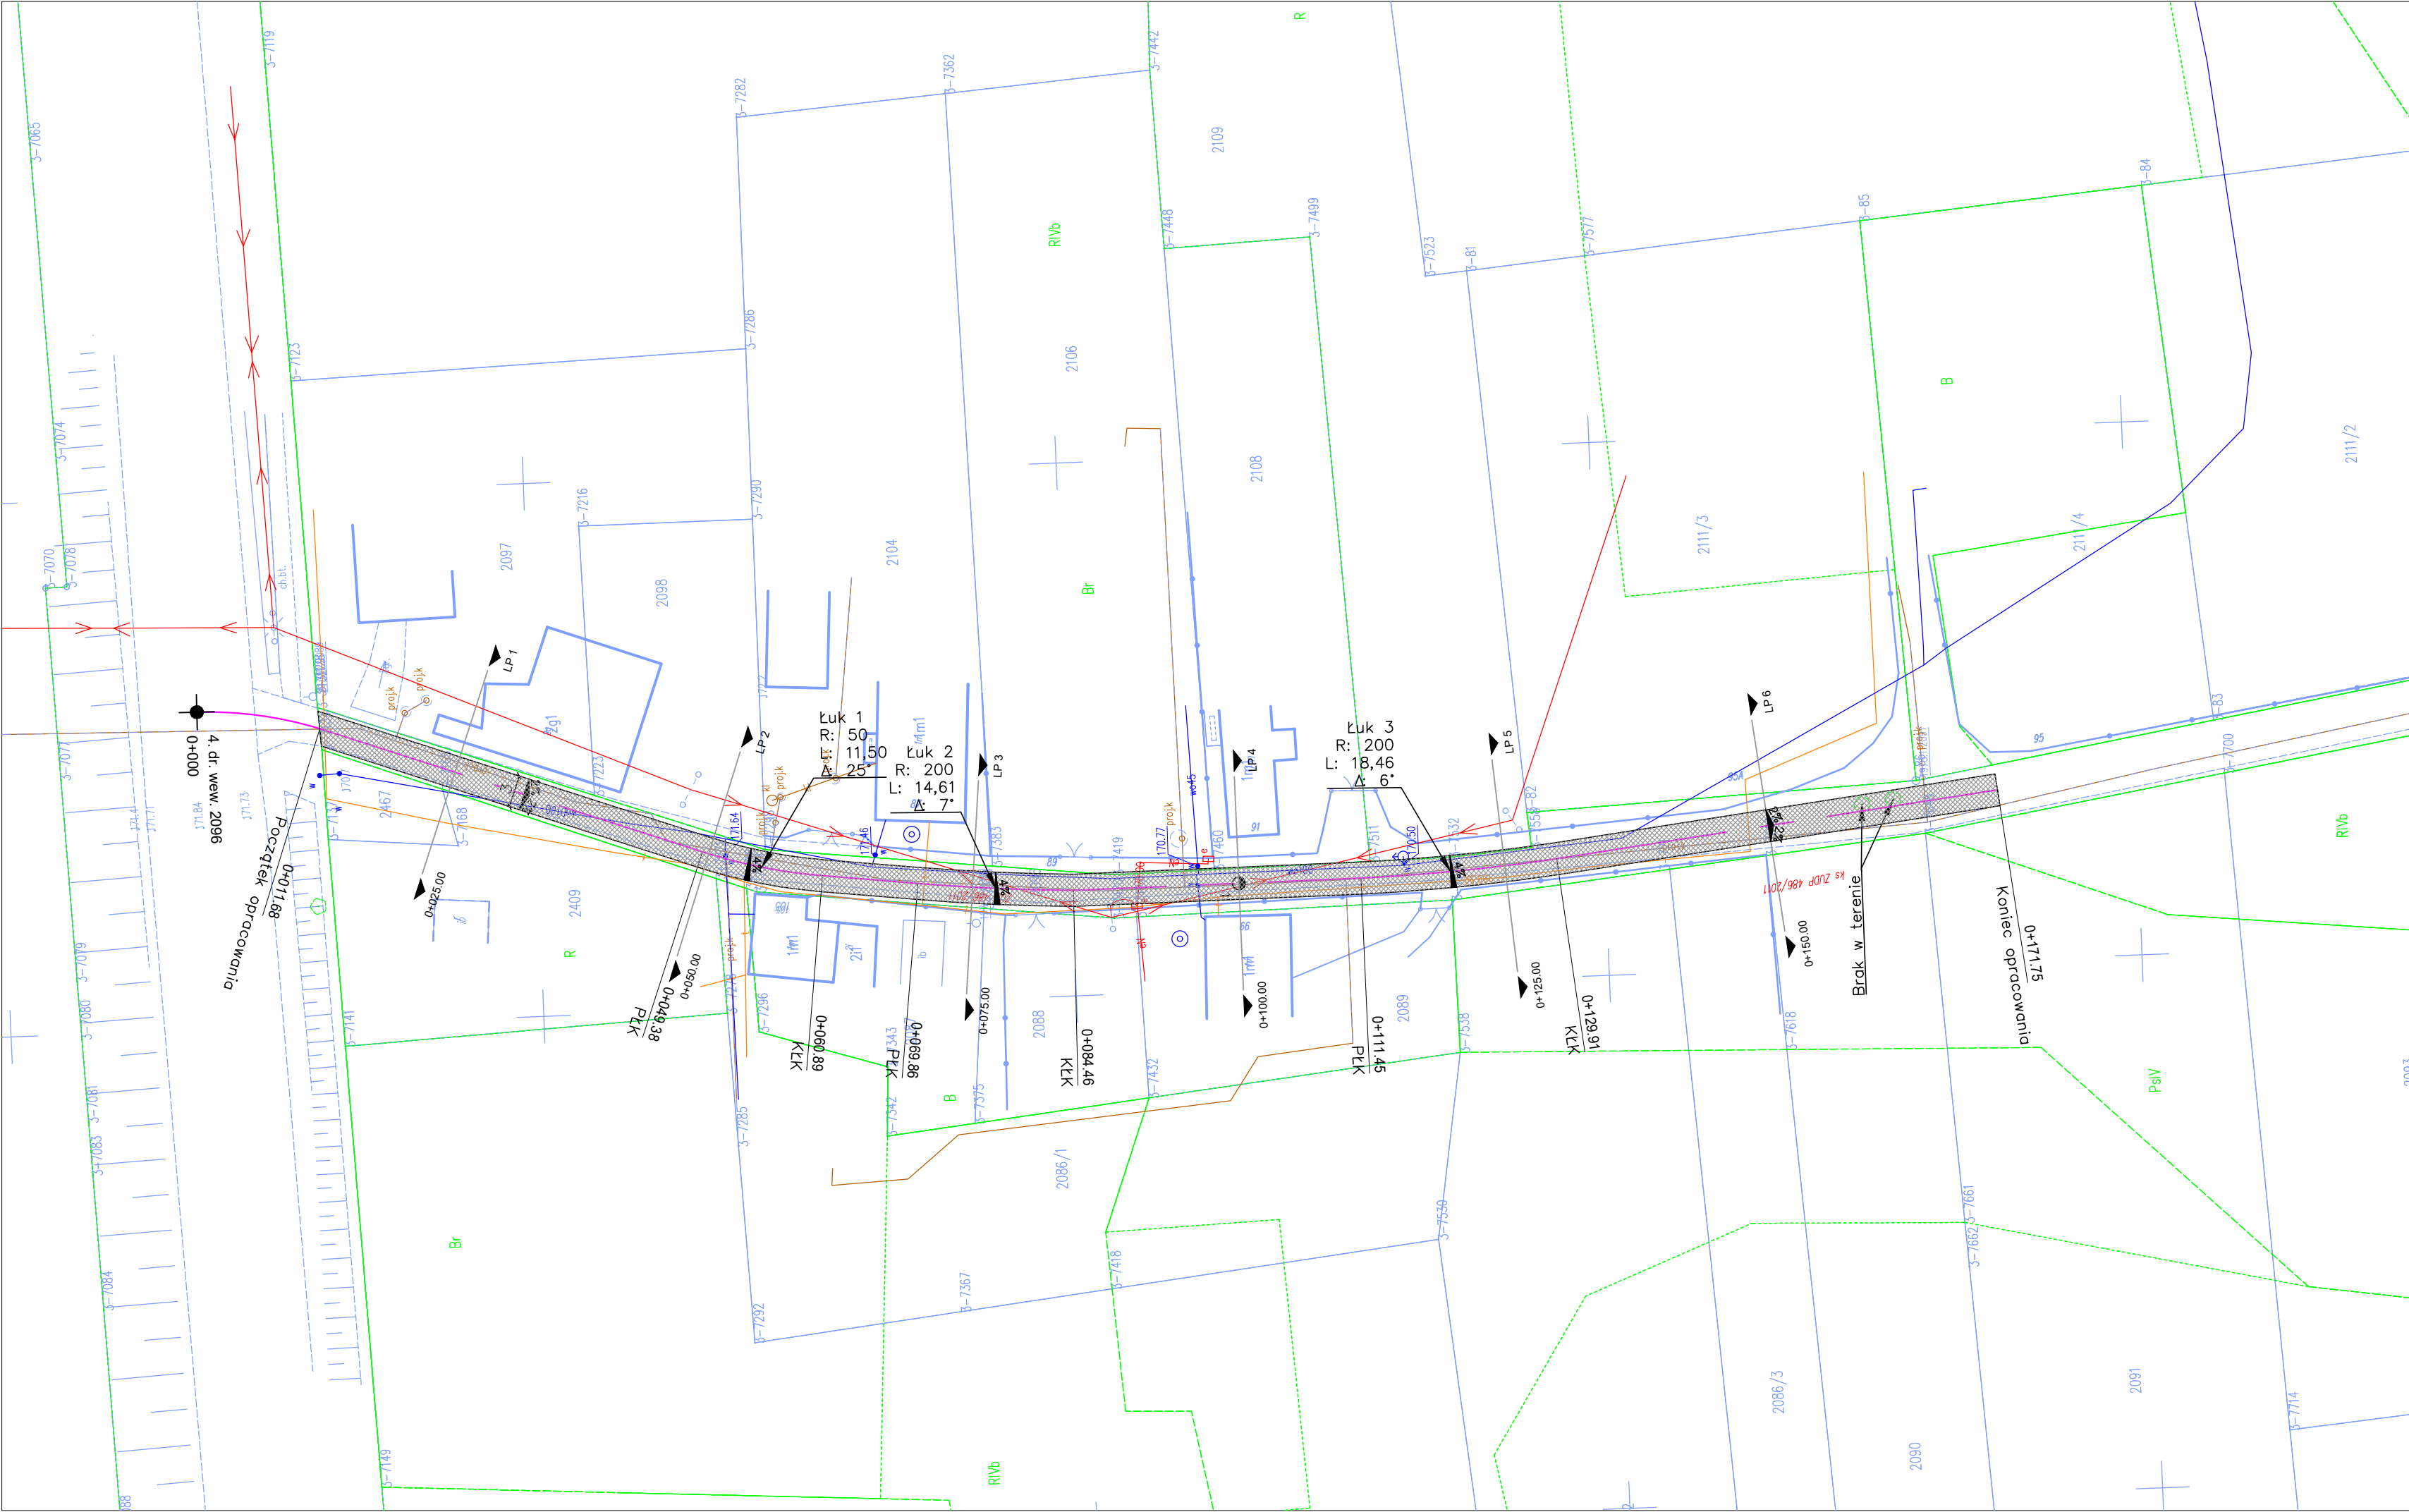


Oznaczenia:



Proj. nawierzchnia bitumiczna

ROADWORK		ROADWORK Michał Wierzchowski ul. Lubelska 8, Panieńszczyzna, 21-002 Jastków	
		Inwestor: Gmina Trawniki, Trawniki 605, 21-044 Trawniki	
DOKUMENTACJA TECHNICZNA			
Temat:	Zad. 4 Remont drogi wewnętrznej na dz. nr ewid. 2096 w m. Dorohucza		
Nazwa rys.:	Plan sytuacyjny		
	Imię i nazwisko:	Podpis:	Data: 12.2022
Projektant:	mgr inż. Michał Wierzchowski upr. nr LUB/0266/PWBD/19		Skala: 1:500
			Nr rys: 2

Przekrój normalny

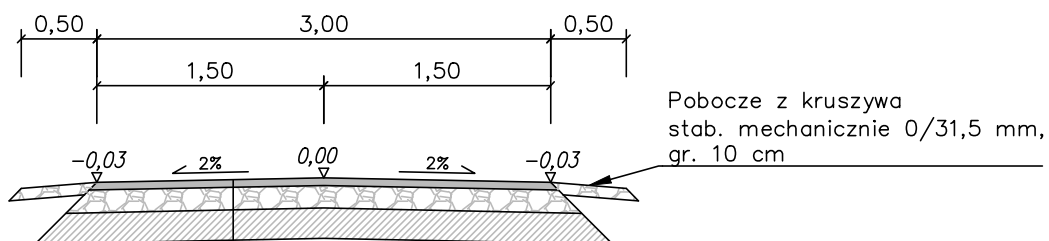

		E2 min:
5 cm	Warstwa ścieralna AC 11S 50/70	> 130 MPa
10 cm	Podbudowa z kruszywa stab. mechanicznie 0/31,5 mm, C90/3	> 80 MPa
15 cm	Podbudowa z kruszywa stab. cementem C3/4	> 35 MPa

ROADWORK

ROADWORK Michał Wierzchowski
ul. Lubelska 8, Panieńszczyzna, 21-002 Jastków



Inwestor: Gmina Trawniki,
Trawniki 605, 21-044 Trawniki

DOKUMENTACJA TECHNICZNA

Temat:	Zad. 4 Remont drogi wewnętrznej na dz. nr ewid. 2096 w m. Dorohucza		
Nazwa rys.:	Przekroje normalne		
	Imię i nazwisko:	Podpis:	Data: 12.2022
Projektant:	mgr inż. Michał Wierzchowski upr. nr LUB/0266/PWBD/19		Skala: 1:50
			Nr rys: 3