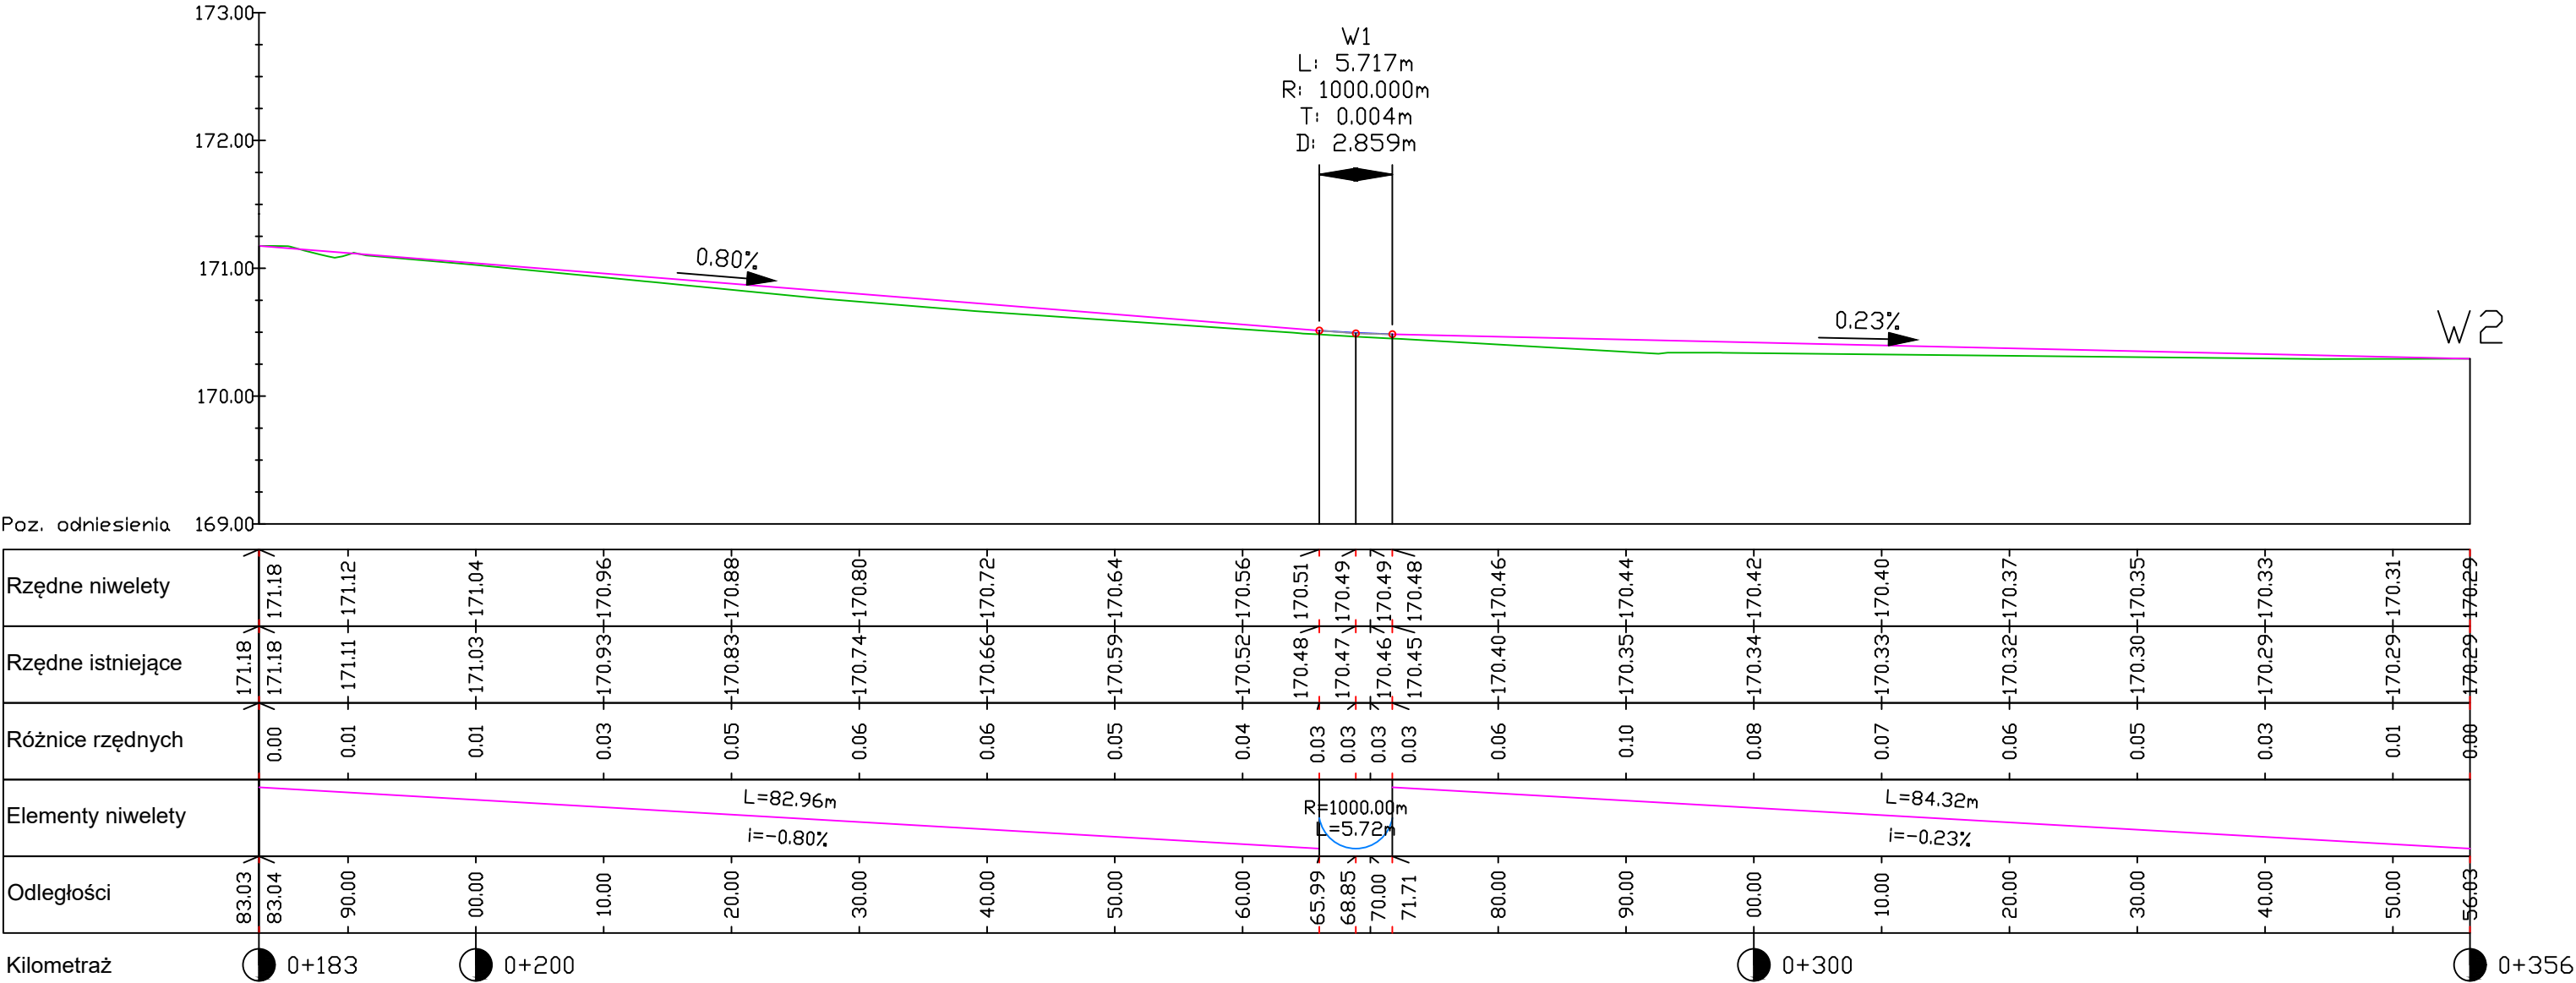

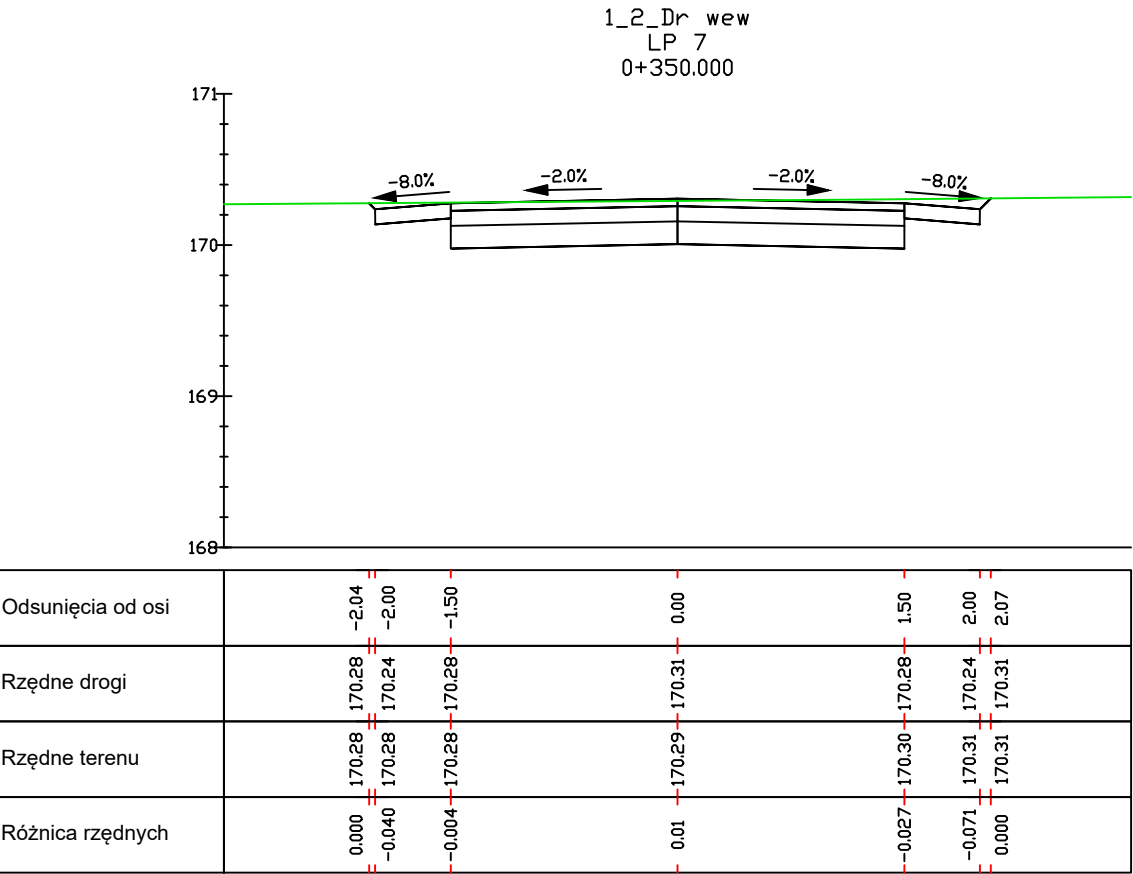
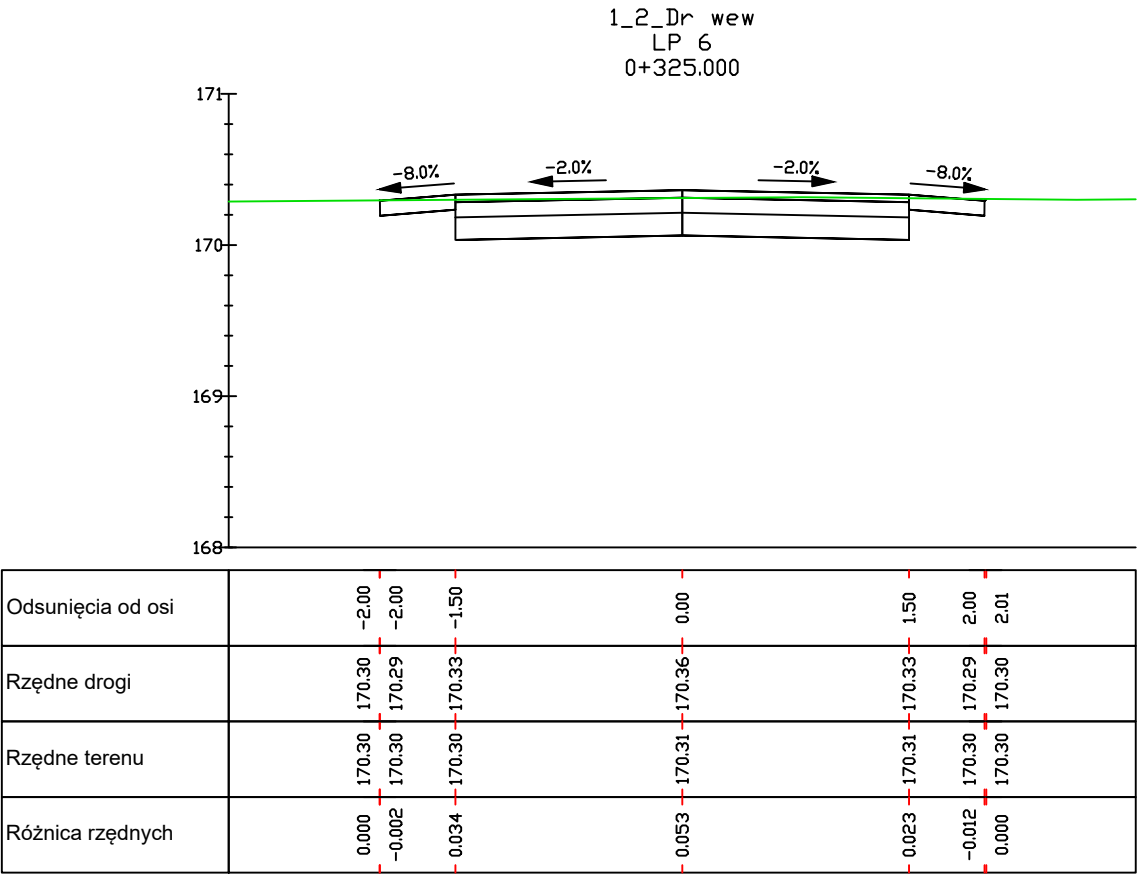
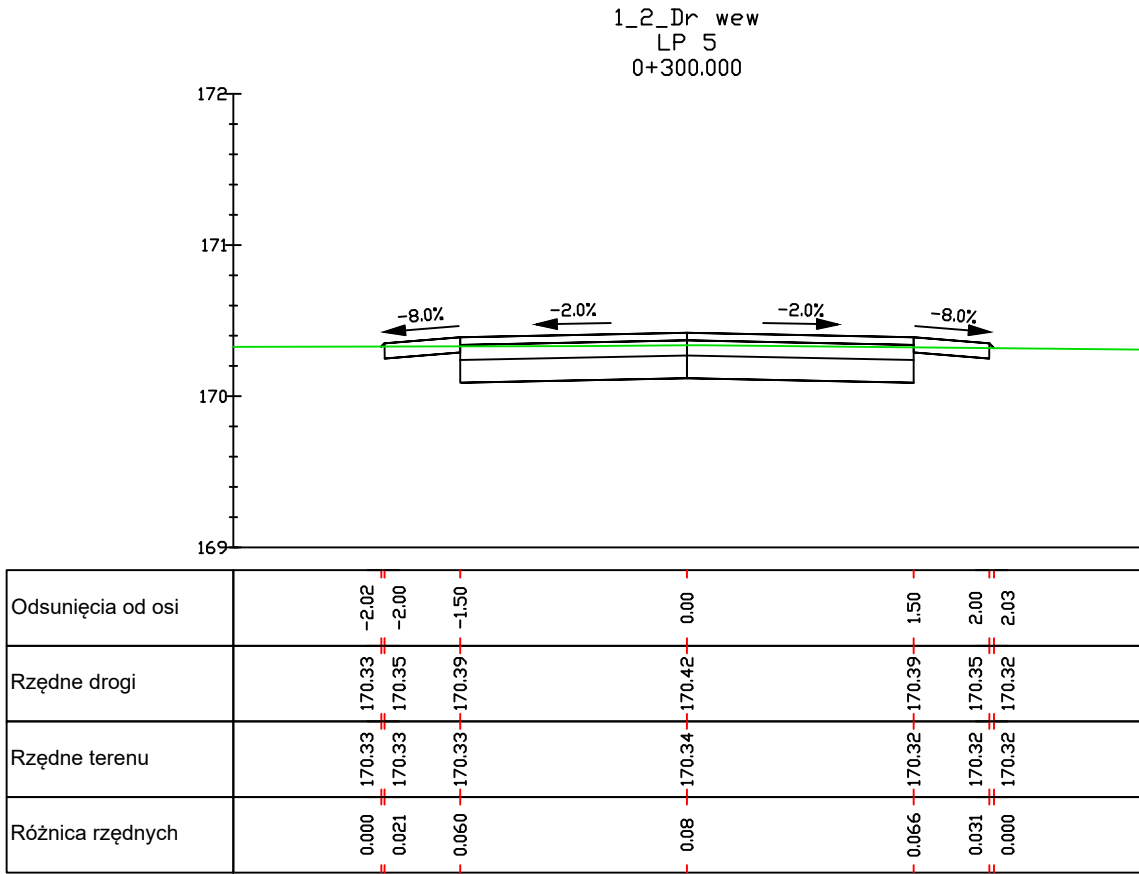
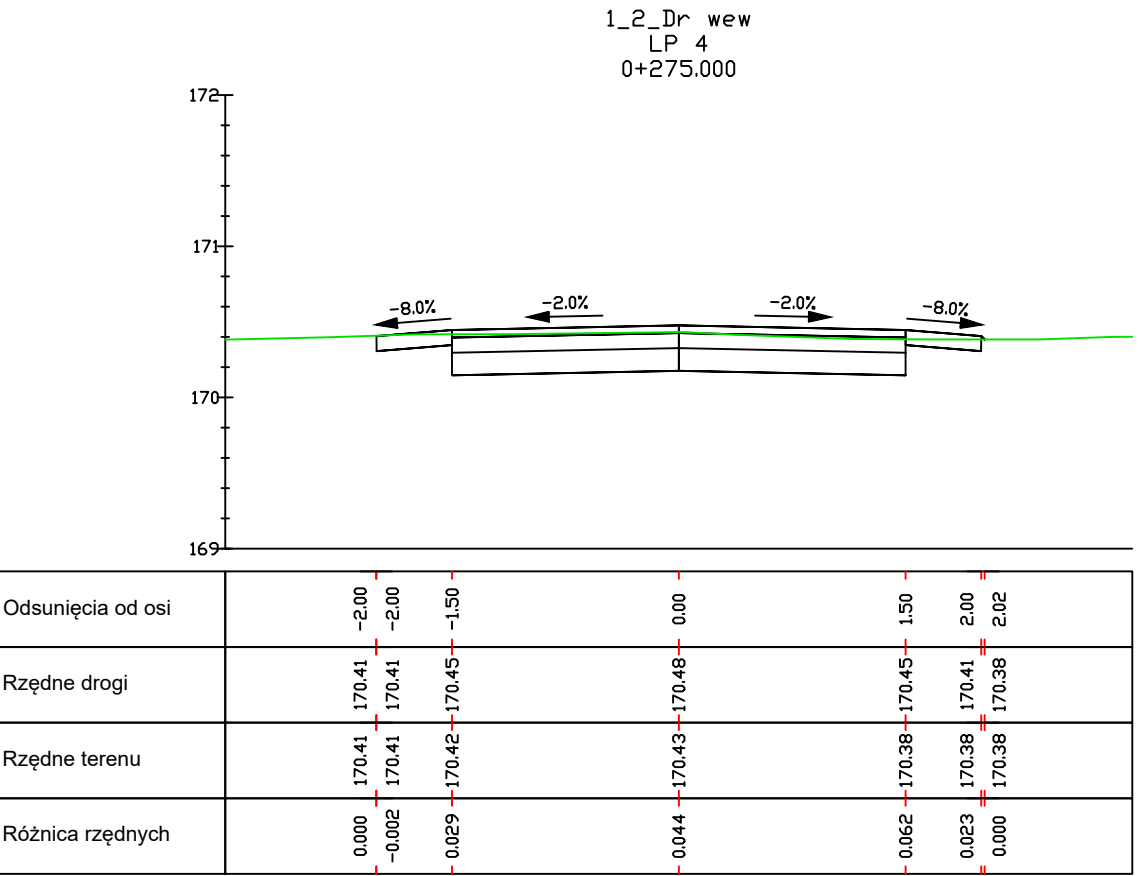
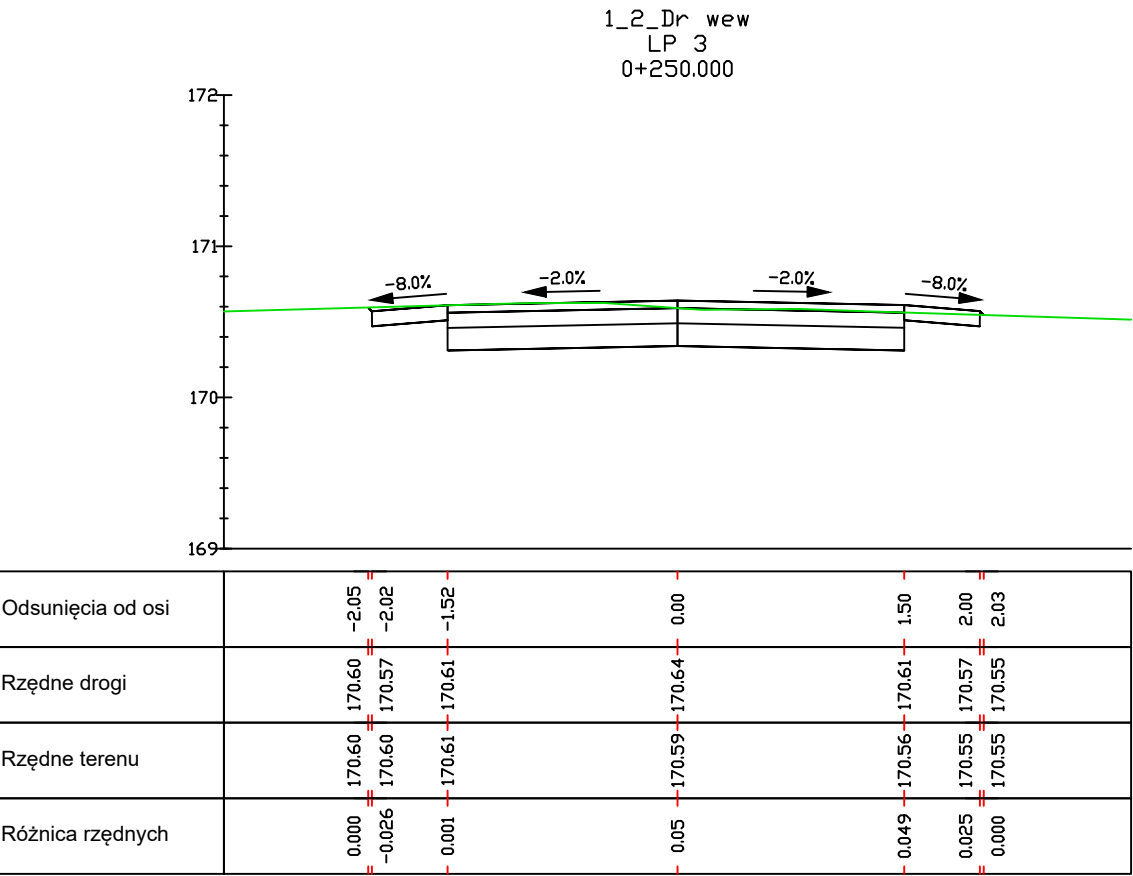
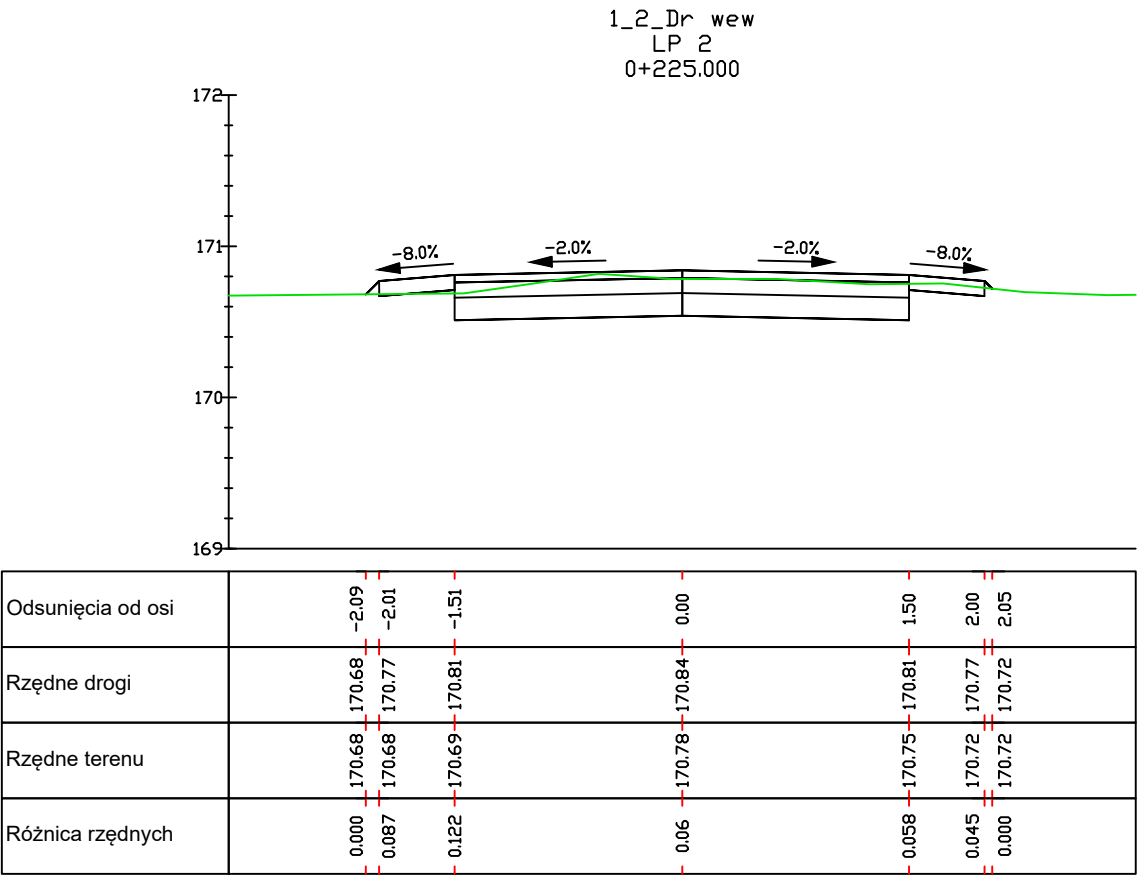
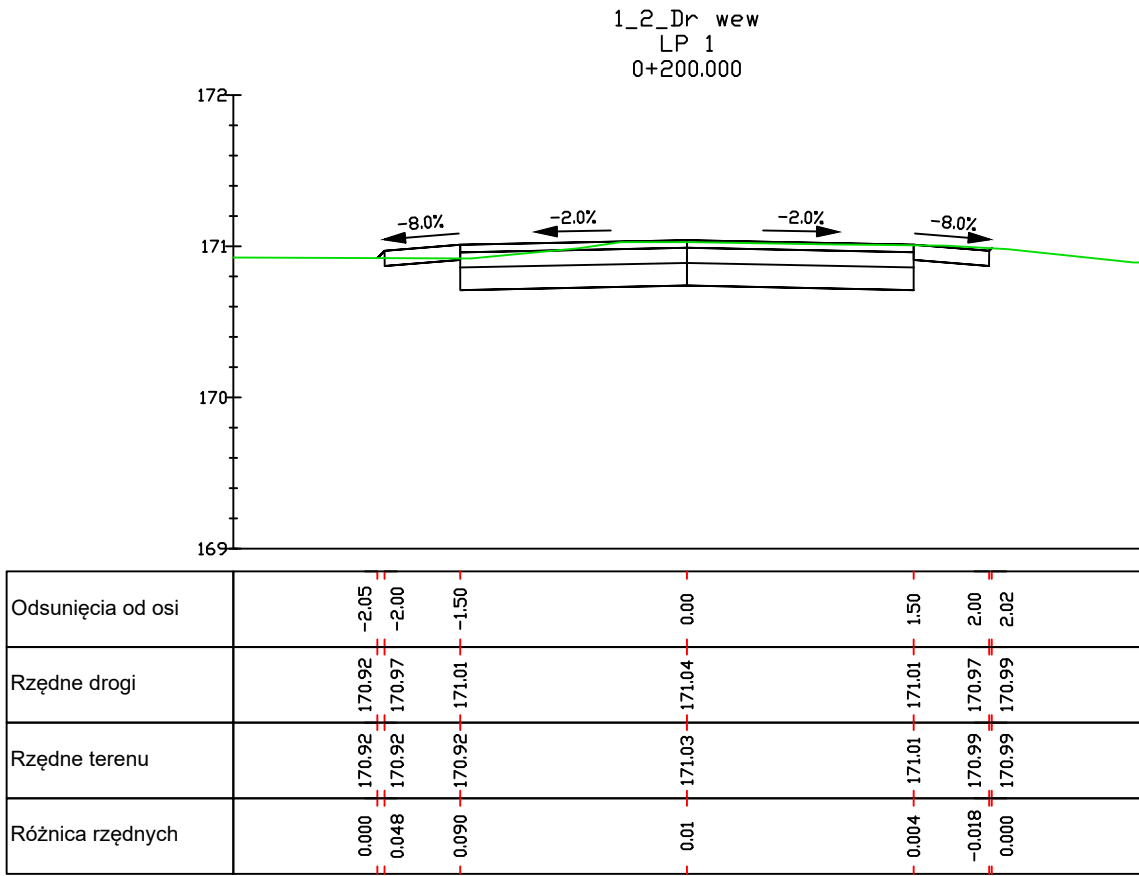



Wykres profili - Zad. 2



ROADWORK		ROADWORK Michał Wierzchowski ul. Lubelska 8, Panieńszczyzna, 21-002 Jastków	
		Inwestor: Gmina Trawniki, Trawniki 605, 21-044 Trawniki	
DOKUMENTACJA TECHNICZNA			
Temat:	Zad. 2 Remont drogi wewnętrznej dz. nr ewid. 1204, 1258 w m. Dorohucza		
Nazwa rys.:	Profil podłużny		
	Imię i nazwisko:	Podpis:	Data: 12.2022
Projektant:	mgr inż. Michał Wierzchowski upr. nr LUB/0266/PWBD/19		Skala: 1:50/1:500
			Nr rys: 3



ROADWORK		ROADWORK Michał Wierzchowski ul. Lubelska 8, Panieńszczyzna, 21-002 Jastków	
		Inwestor: Gmina Trawniki, Trawniki 605, 21-044 Trawniki	
DOKUMENTACJA TECHNICZNA			
Temat:	Zad. 2 Remont drogi wewnętrznej dz. nr ewid. 1204, 1258 w m. Dorohucza		
Nazwa rys.:	Przekroje poprzeczne		
Projektant:	Imię i nazwisko:	Podpis:	Data: 12.2022
	mgr inż. Michał Wierzchowski upr. nr LUB/0266/PWBD/19		Skala: 1:500
			Nr rys: 4