
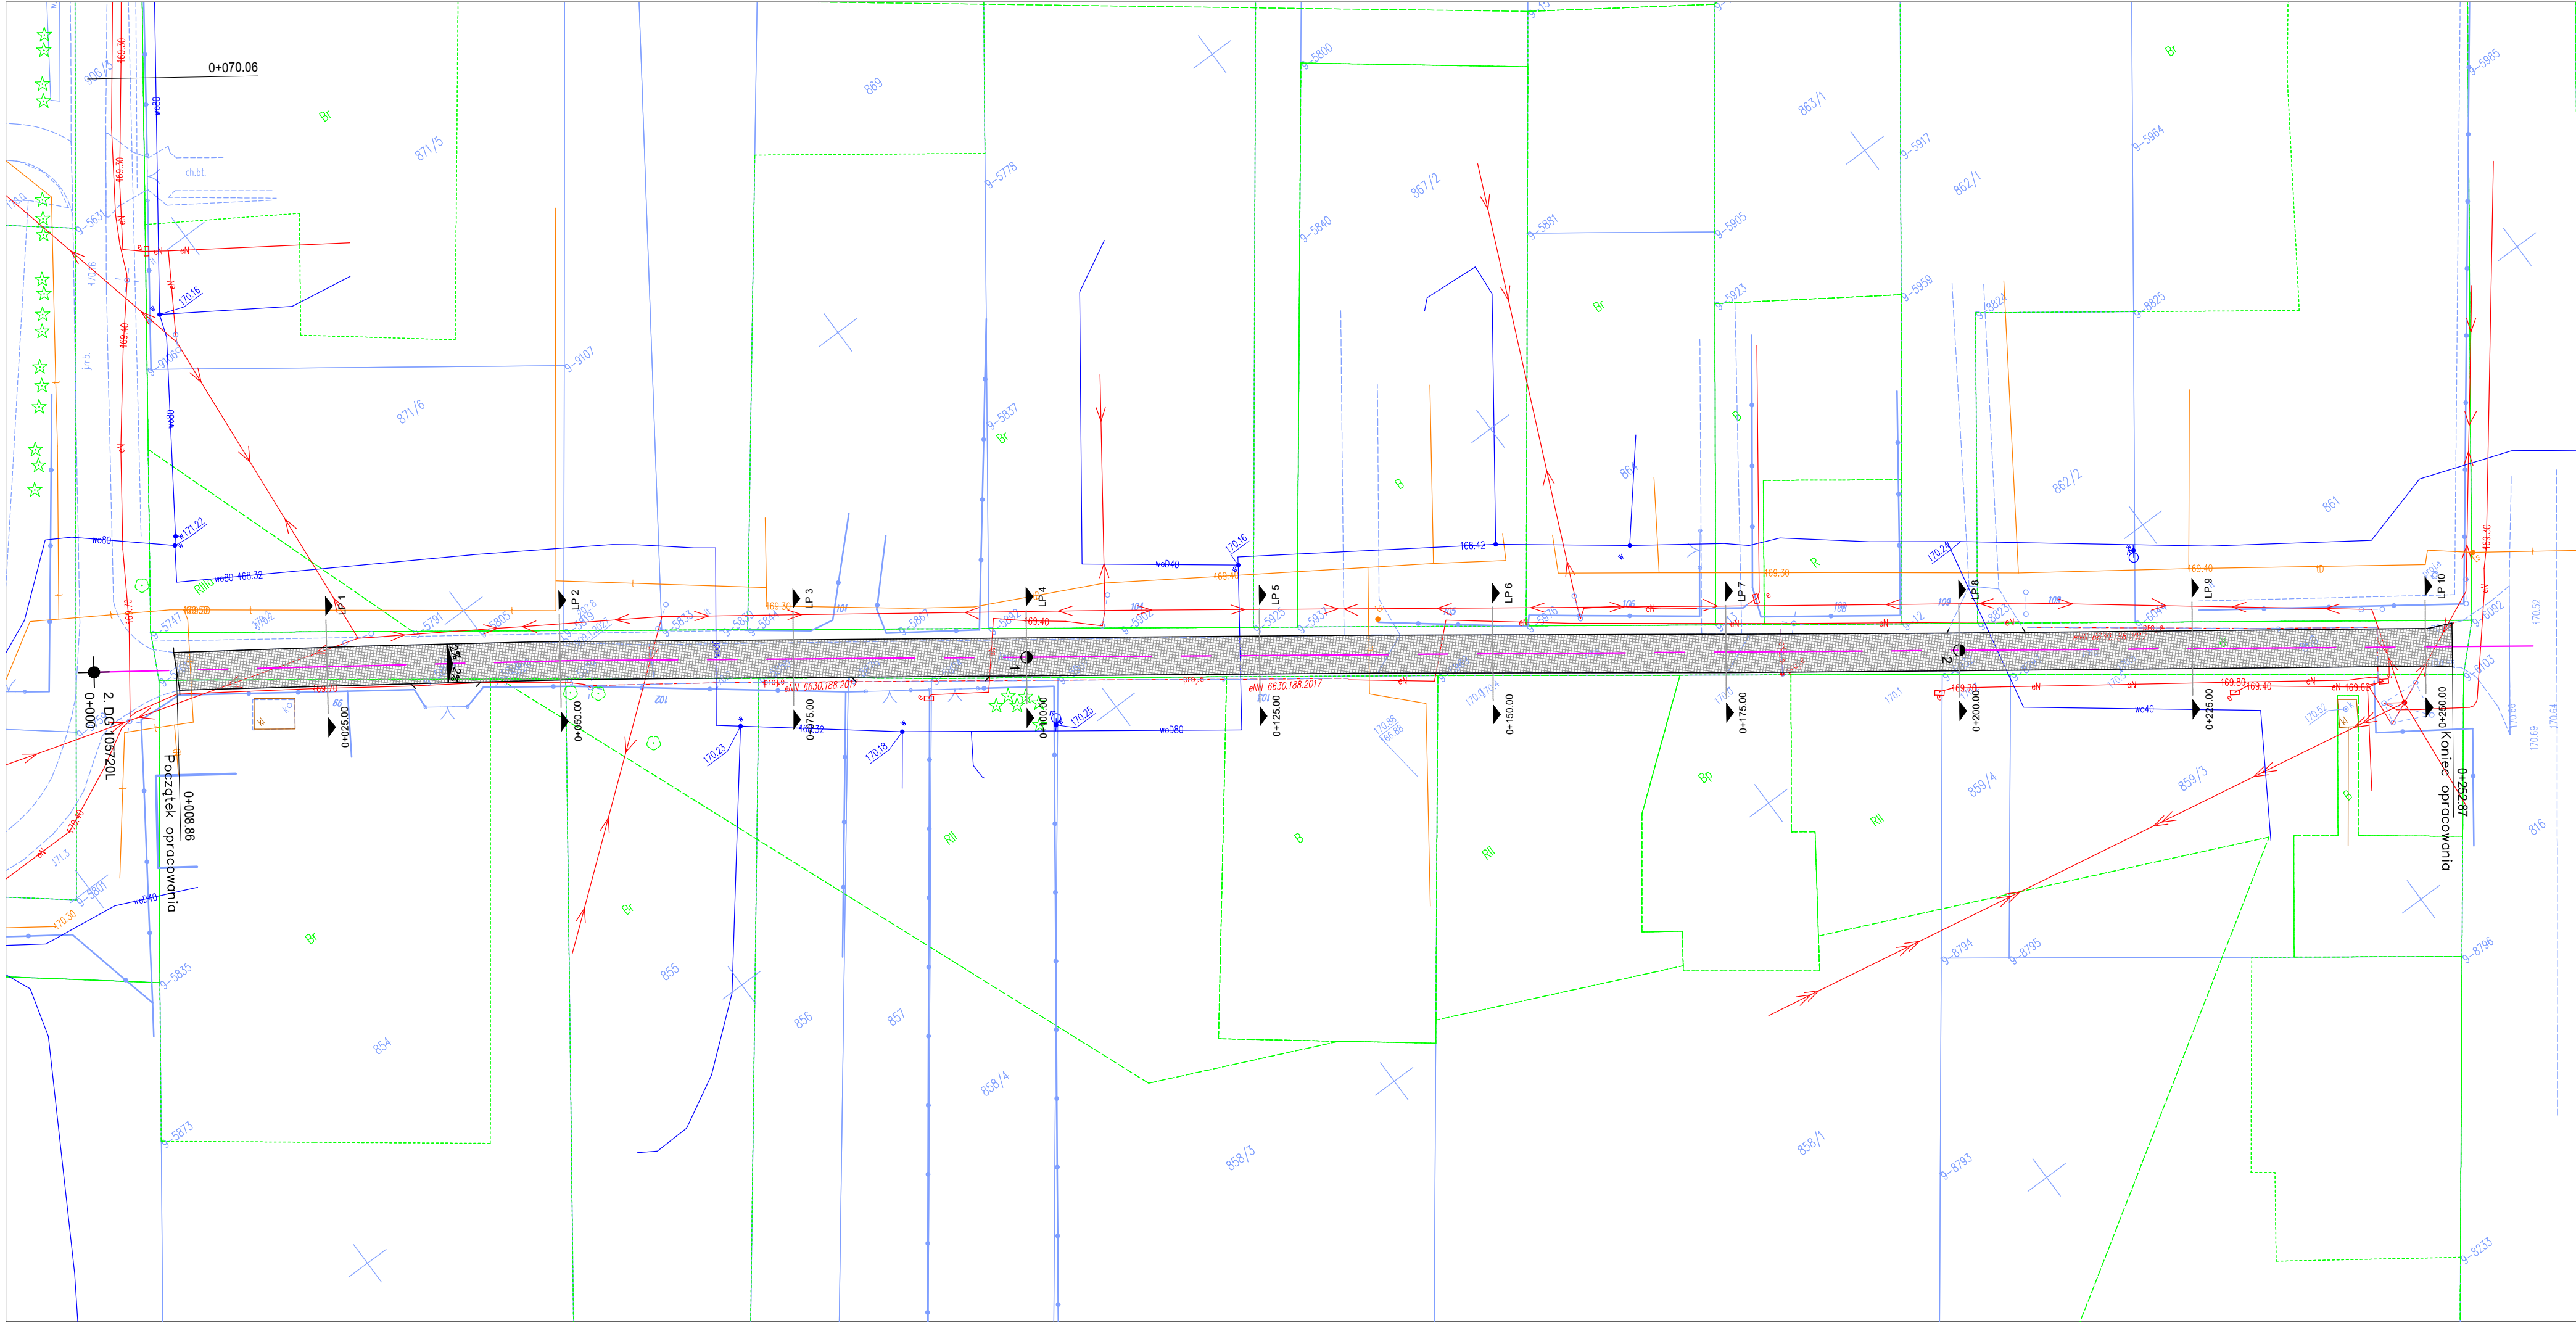



ROADWORK		ROADWORK Michał Wierchowski ul. Lubelska 8, Panieńszczyzna, 21-002 Jastków	
		Inwestor: Gmina Trawniki, Trawniki 605, 21-044 Trawniki	
DOKUMENTACJA TECHNICZNA			
Temat:	Zad. 2 Remont drogi gminnej 105720L w m. Siostrzytów		
Nazwa rys.:	Mapa orientacyjna		
	Imię i nazwisko:	Podpis:	Data: 01.2023
Projektant:	mgr inż. Michał Wierchowski upr. nr LUB/0266/PWBD/19		Skala: 1:10000
			Nr rys: 1




Oznaczenia:

 Proj. nawierzchnia bitumiczna

ROADWORK		ROADWORK Michał Wierchowski ul. Lubelska 8, Panieńszczyzna, 21-002 Jastków	
		Inwestor: Gmina Trawniki, Trawniki 605, 21–044 Trawniki	
DOKUMENTACJA TECHNICZNA			
Temat:		Zad. 2 Remont drogi gminnej 105720L w m. Siostrzytów	
Nazwa rys.:		Plan sytuacyjny	
		Imię i nazwisko:	Podpis: Data: 01.2023
Projektant:		mgr inż. Michał Wierchowski upr. nr LUB/0266/PWBD/19	Skala: 1: 500
			Nr rys: 2

Przekrój normalny

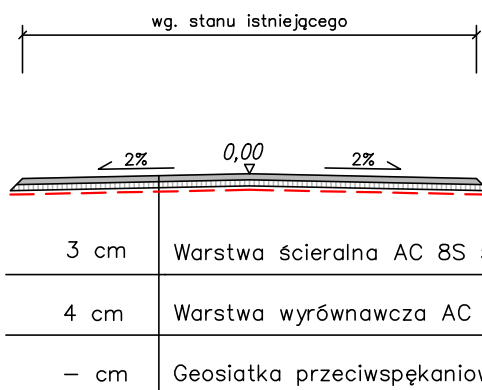

ROADWORK











ROADWORK Michał Wierzchowski
ul. Lubelska 8, Panieńszczyzna, 21-002 Jastków



Inwestor: Gmina Trawniki,
Trawniki 605, 21-044 Trawniki

DOKUMENTACJA TECHNICZNA

Temat:	Zad. 2 Remont drogi gminnej 105720L w m. Siostrzytów		
Nazwa rys.:	Przekroje normalne		
	Imię i nazwisko:	Podpis:	Data: 01.2023
Projektant:	mgr inż. Michał Wierzchowski upr. nr LUB/0266/PWBD/19		Skala: 1:50
			Nr rys: 3

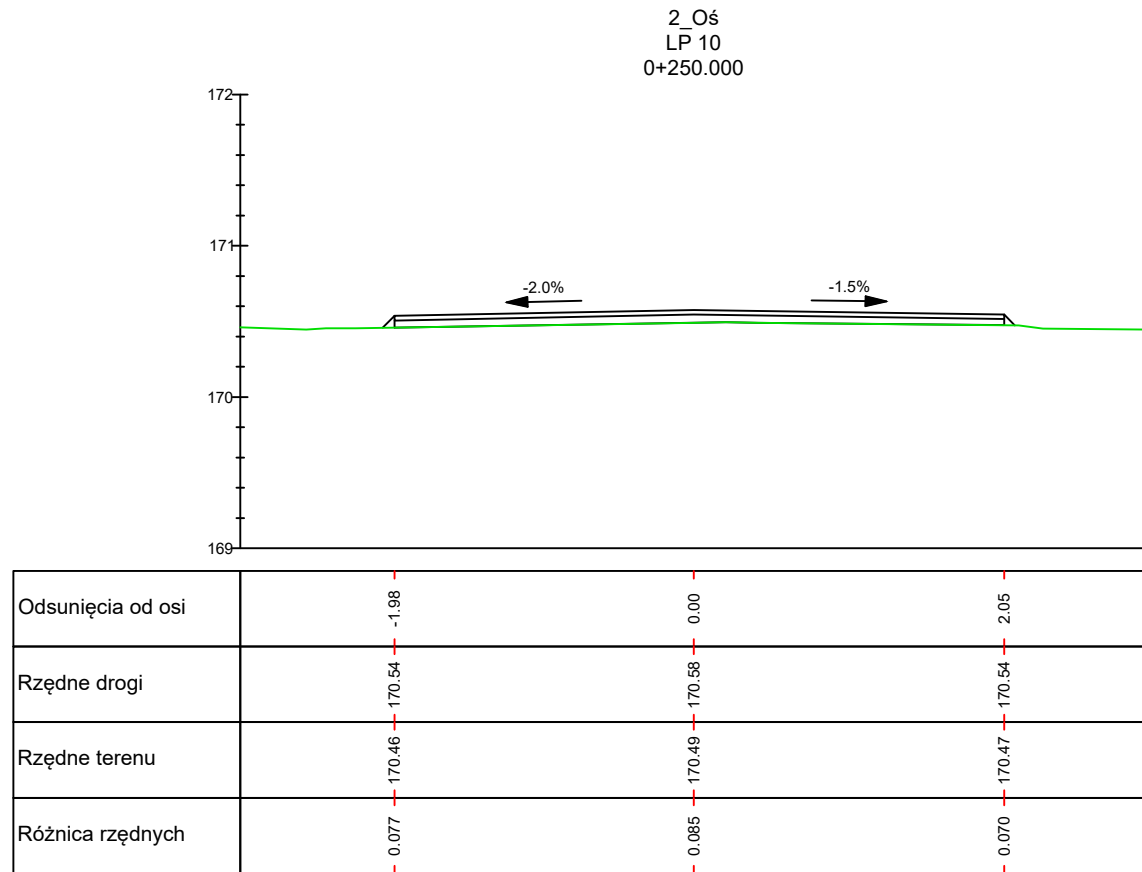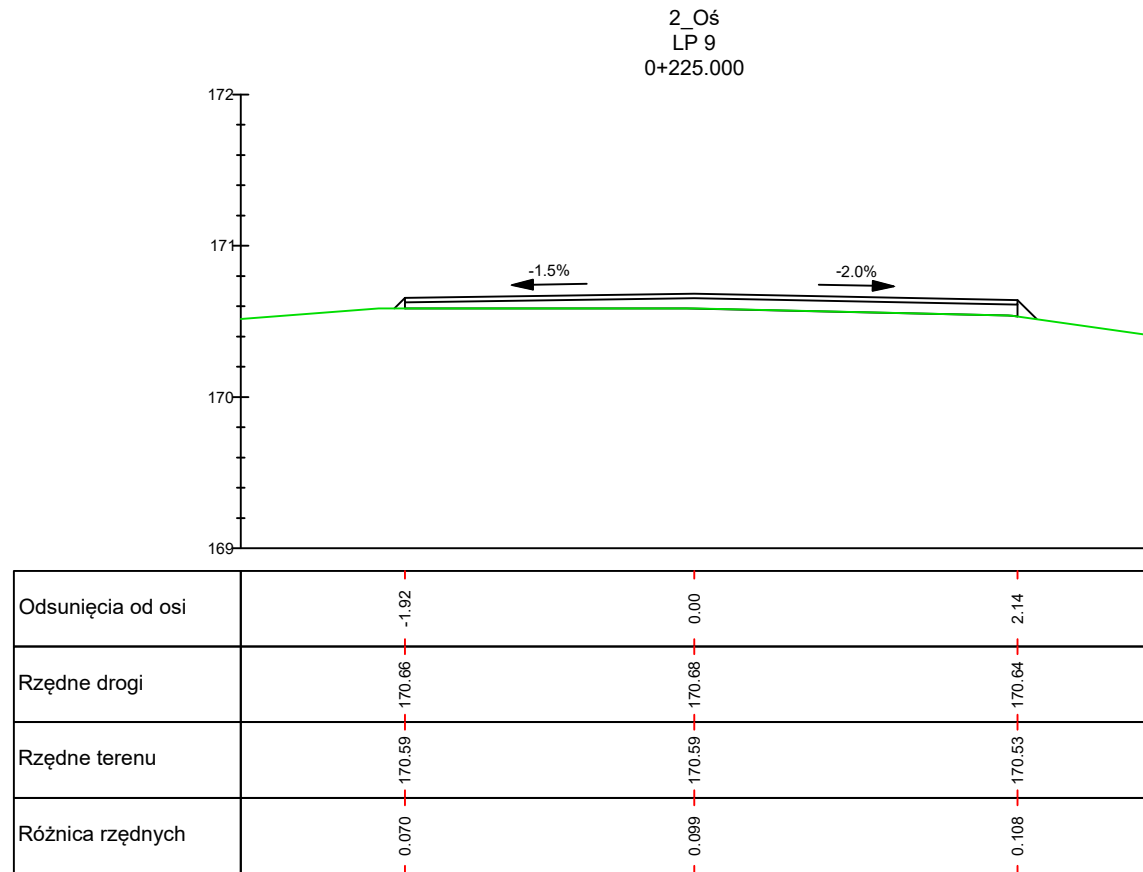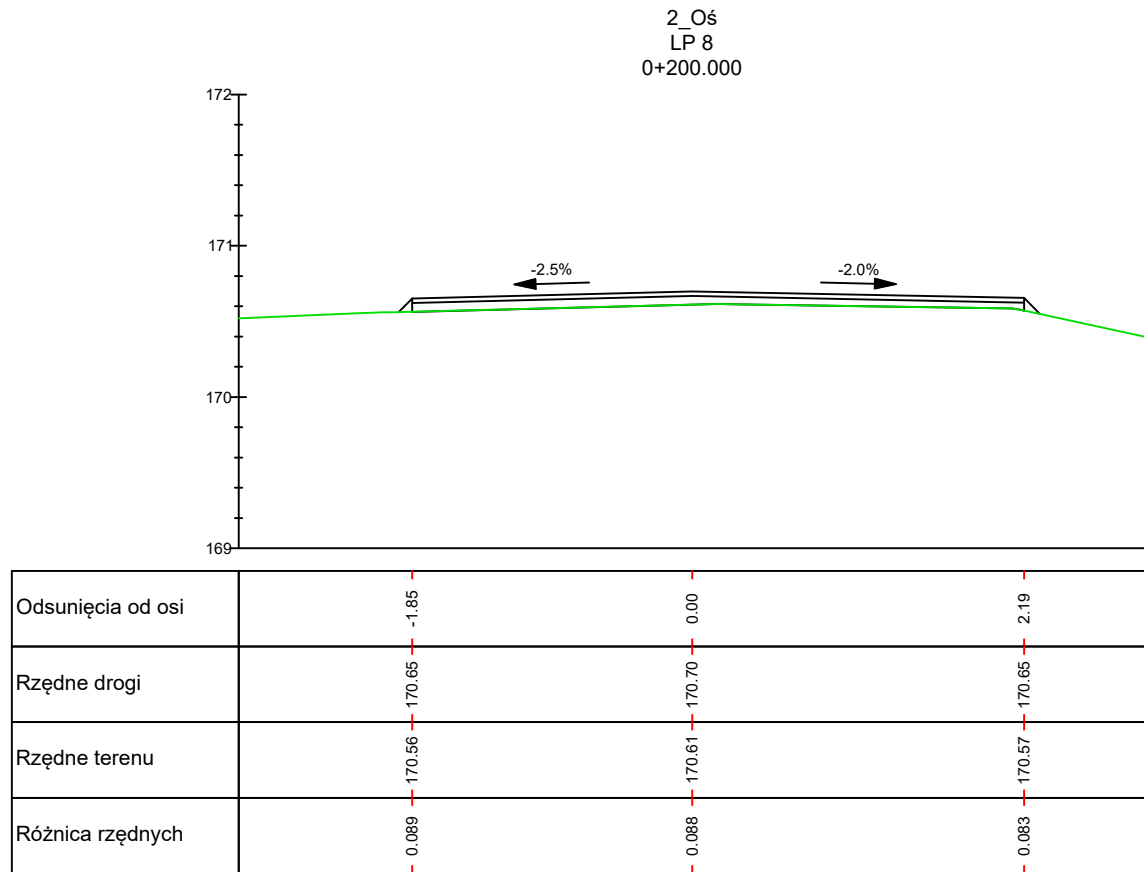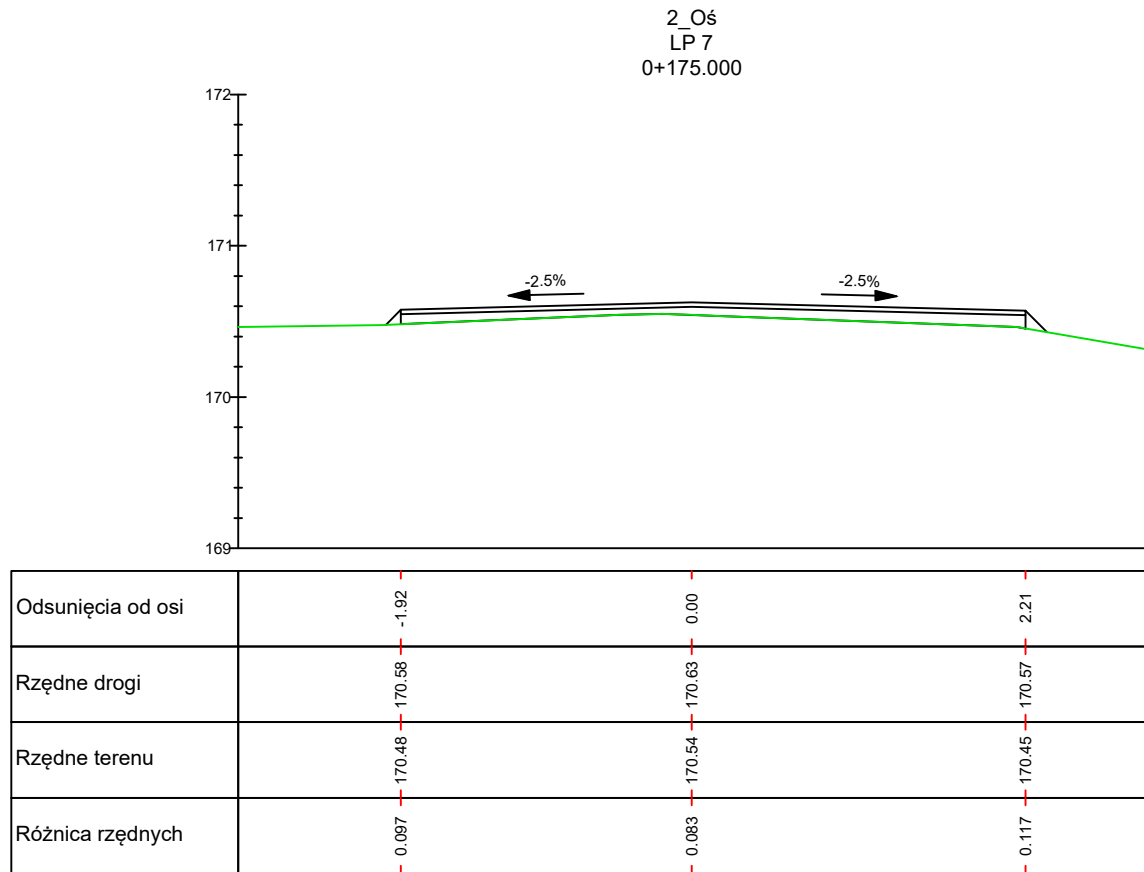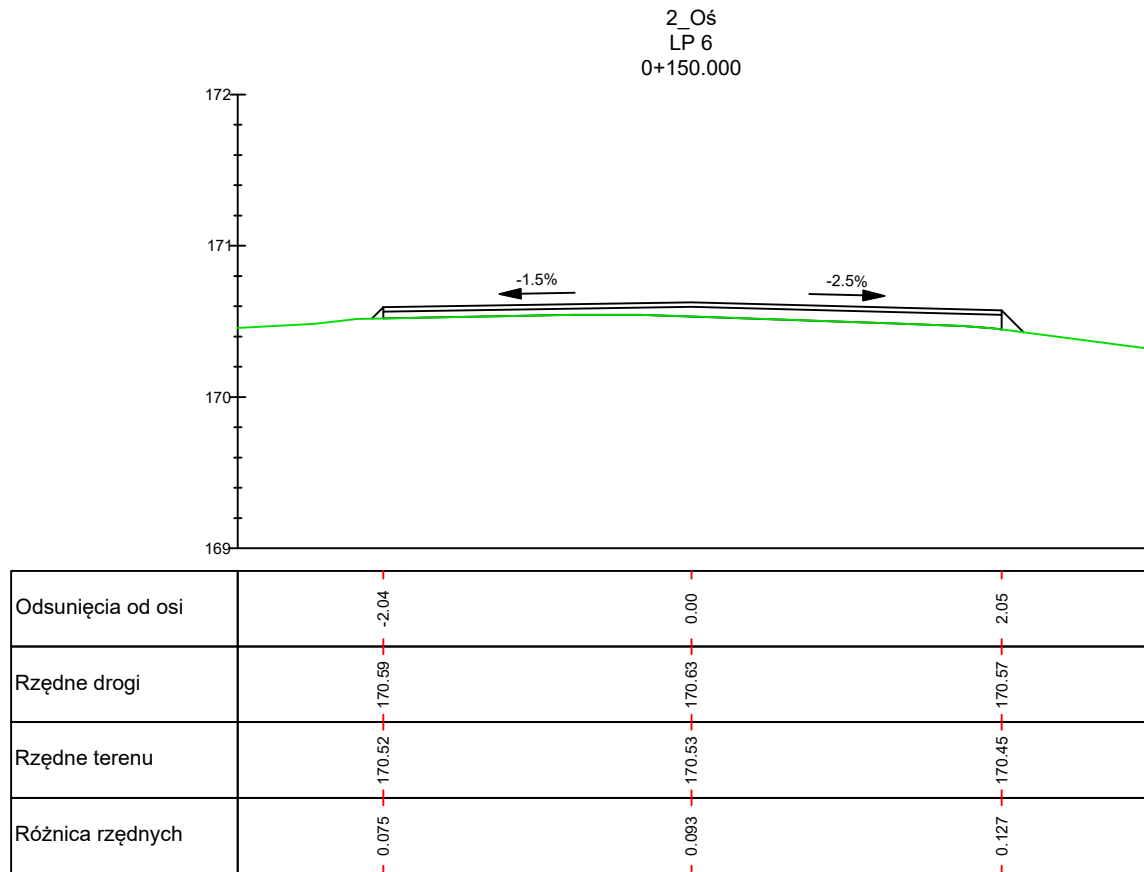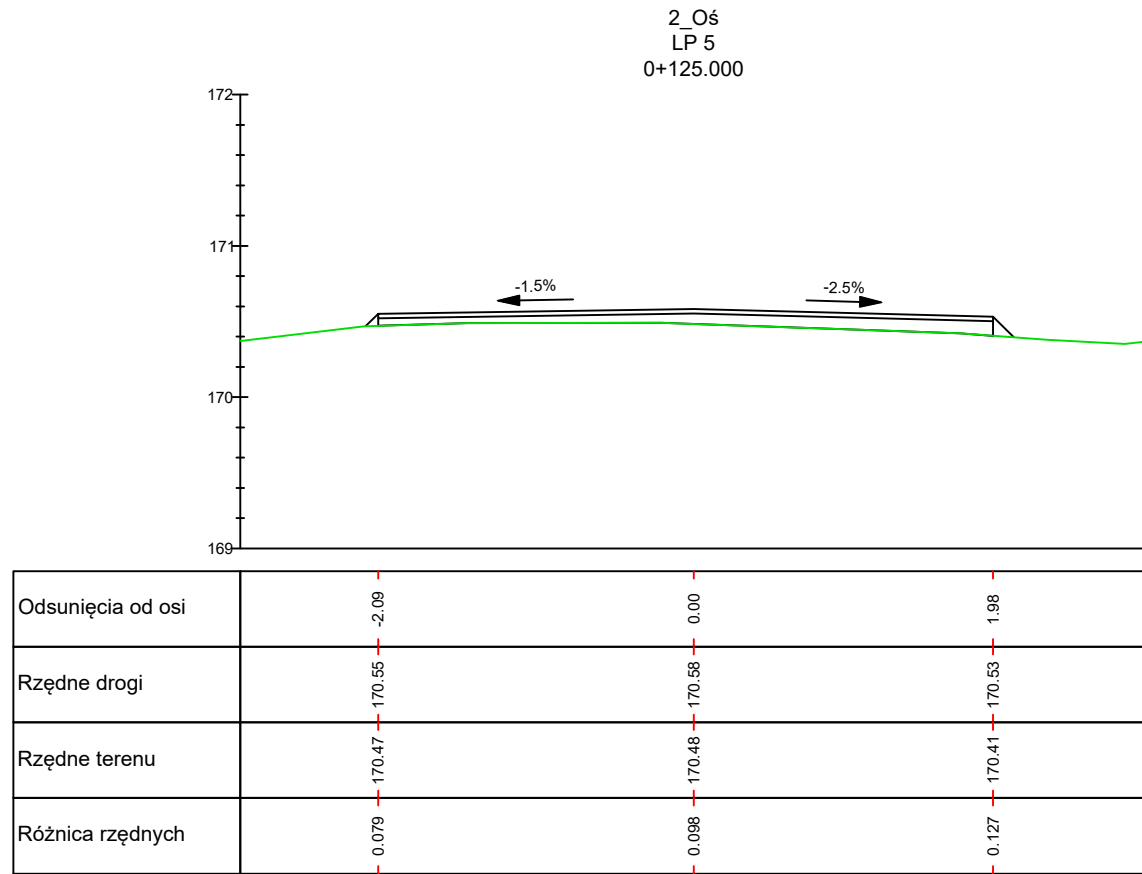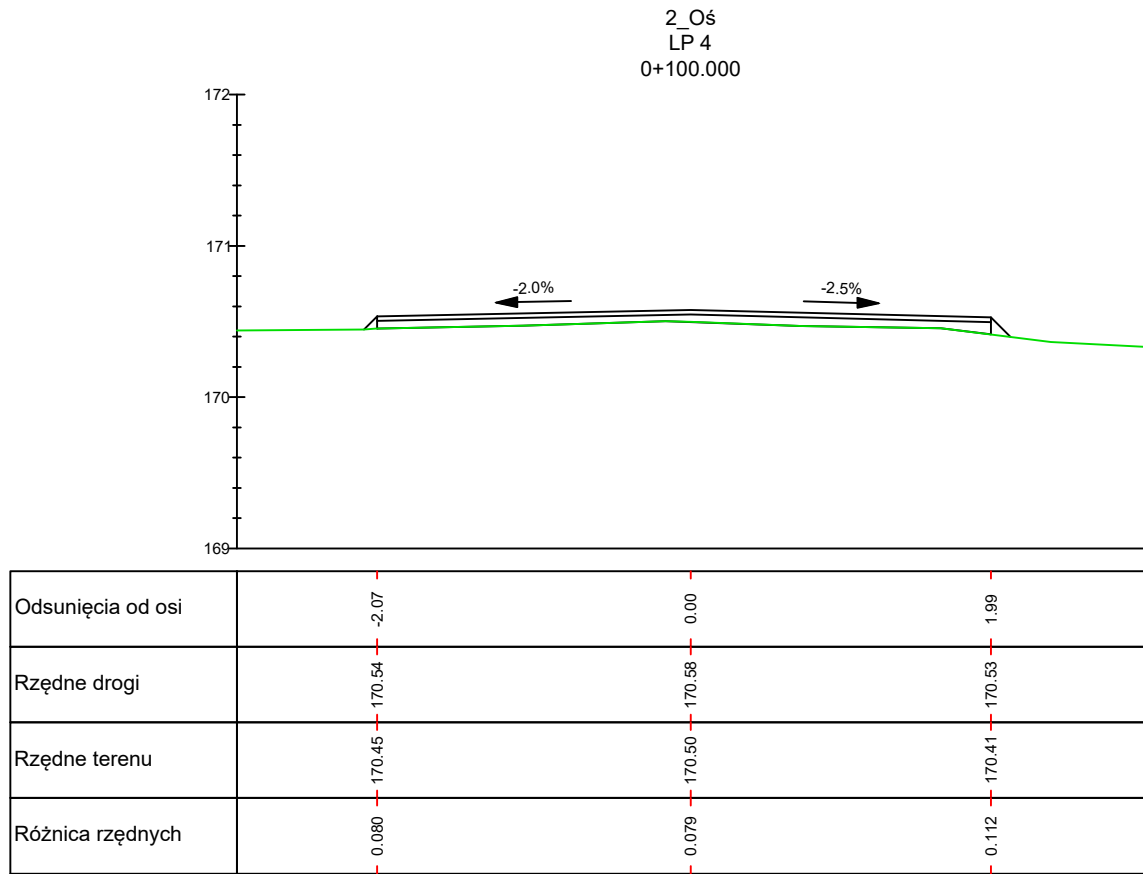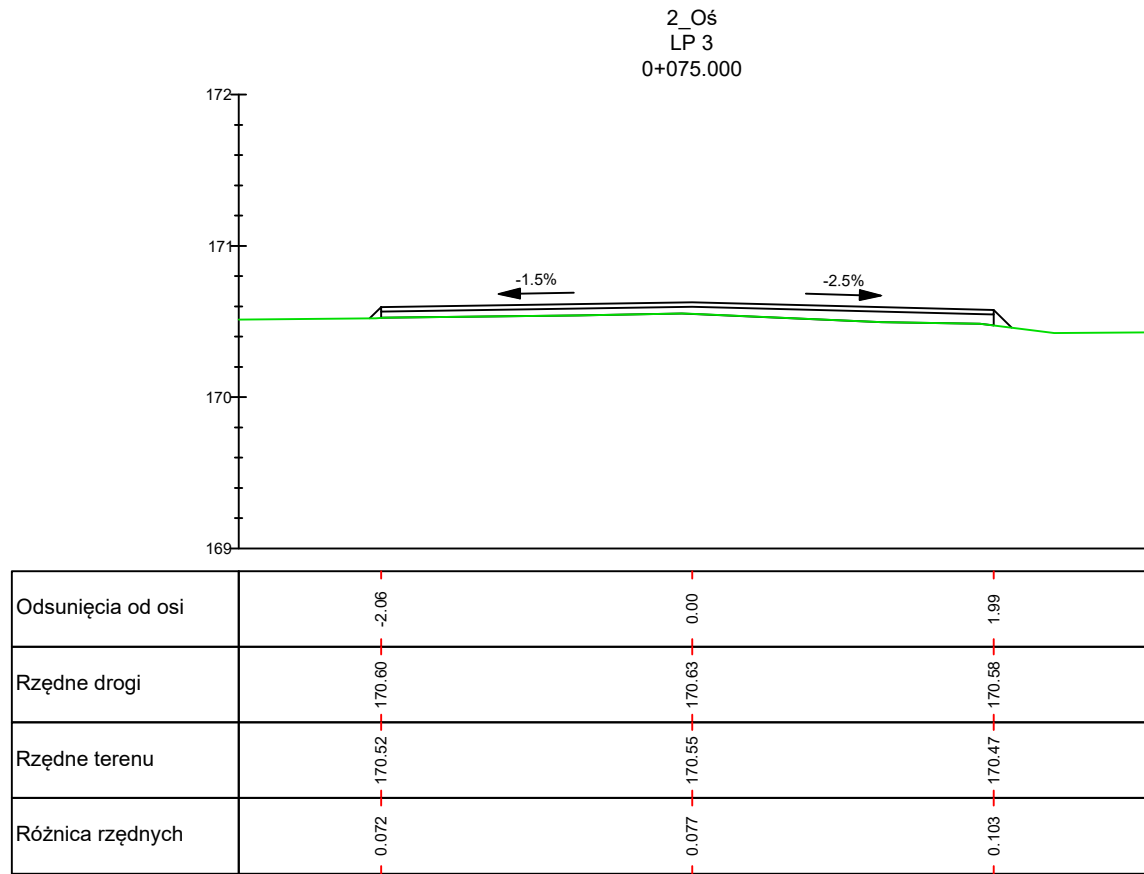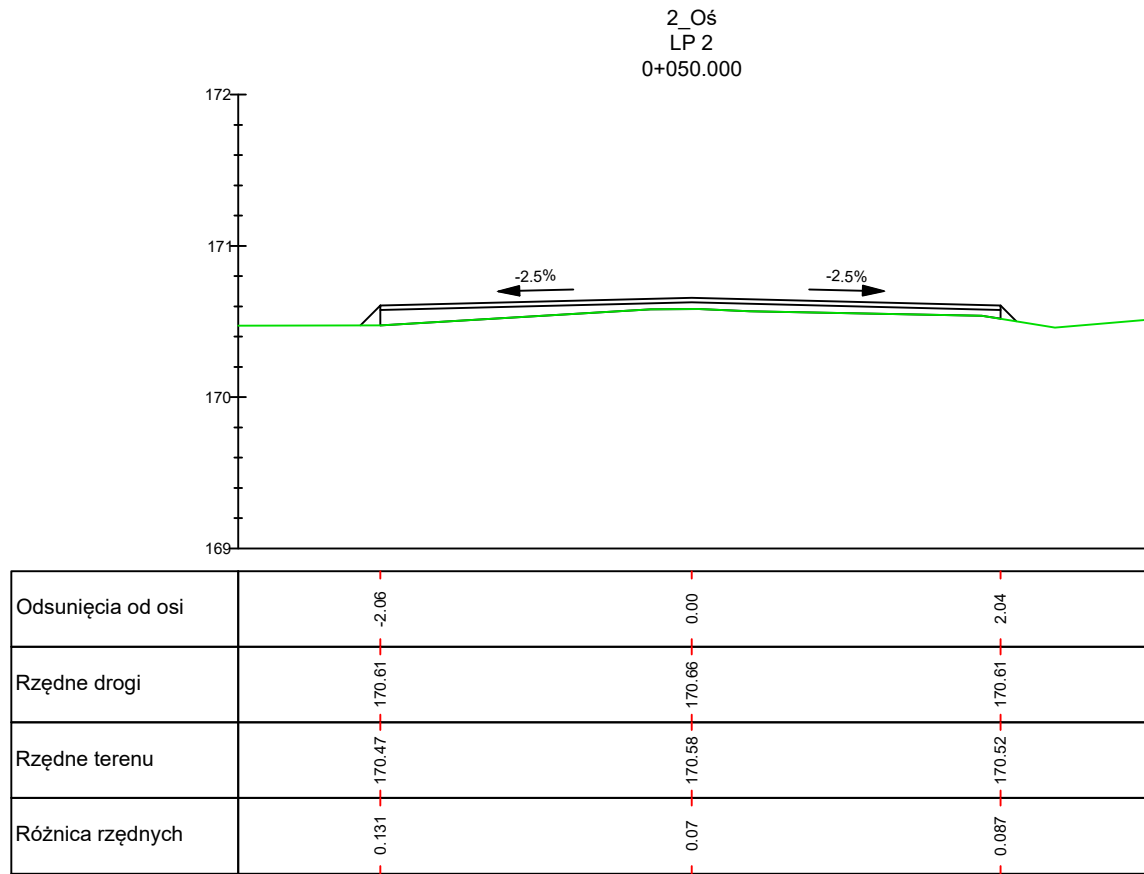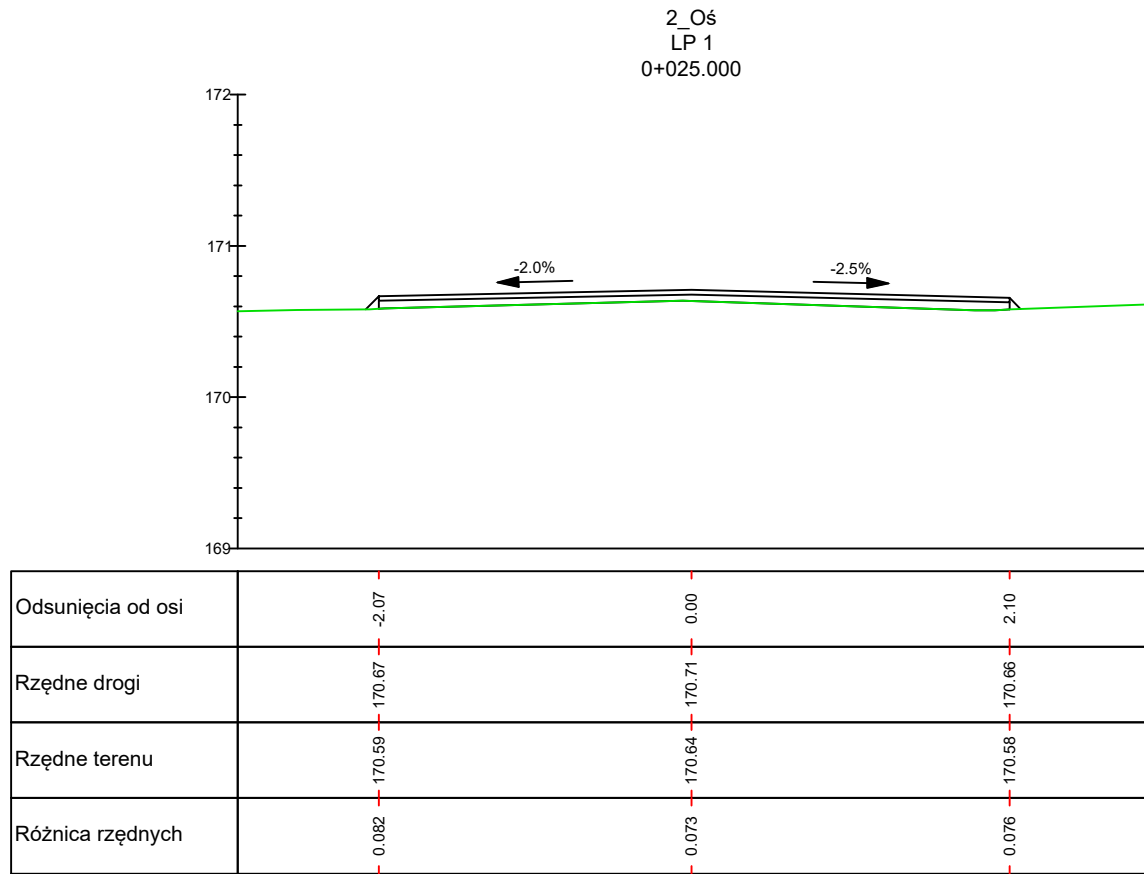

ROADWORK		ROADWORK Michał Wierchowski	
		ul. Lubelska 8, Panieńszczyzna, 21-002 Jastków	
		Inwestor: Gmina Trawniki, Trawniki 605, 21-044 Trawniki	
DOKUMENTACJA TECHNICZNA			
Temat:	Zad. 2 Remont drogi gminnej 105720L w m. Siostrzytów		
Nazwa rys.:	Przekroje poprzeczne		
	Imię i nazwisko:	Podpis:	Data: 01.2023
Projektant:	mgr inż. Michał Wierchowski upr. nr LUB/0266/PWB0/19		Skala: 1:50
			Nr rys: 4