

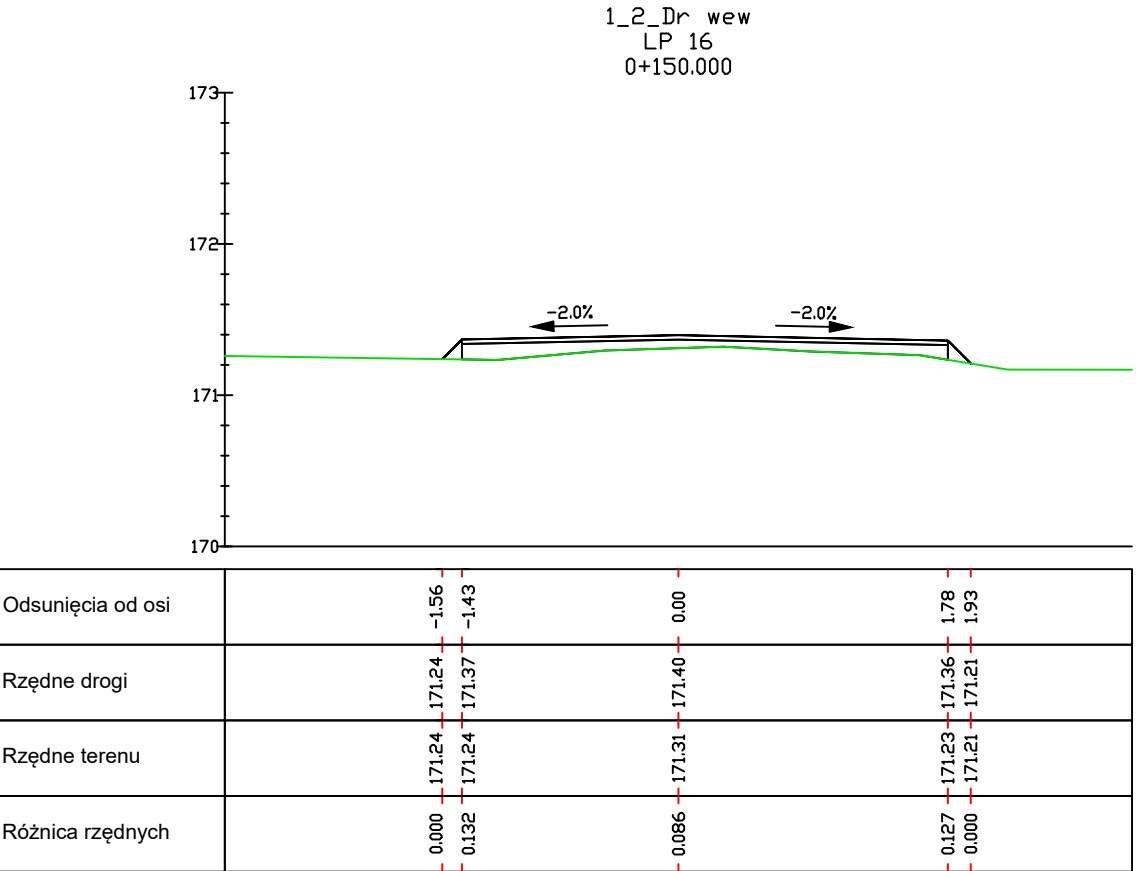
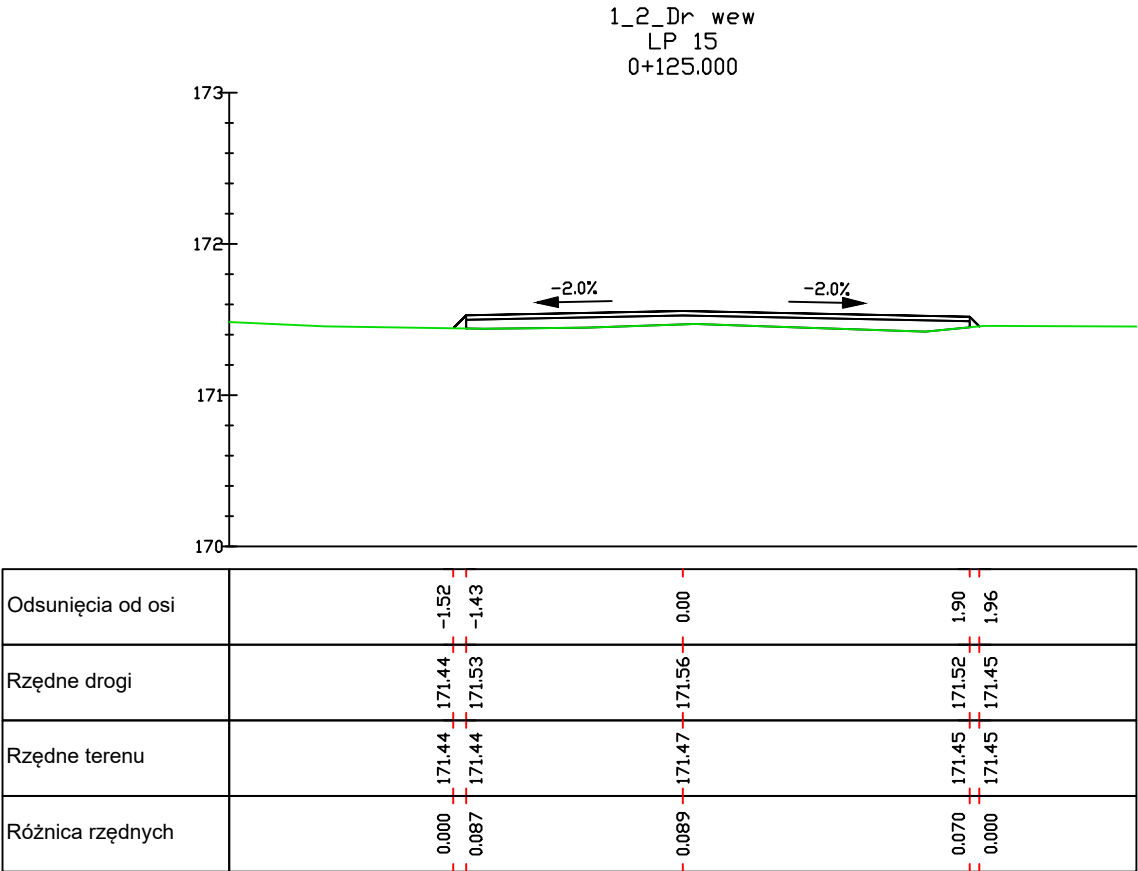
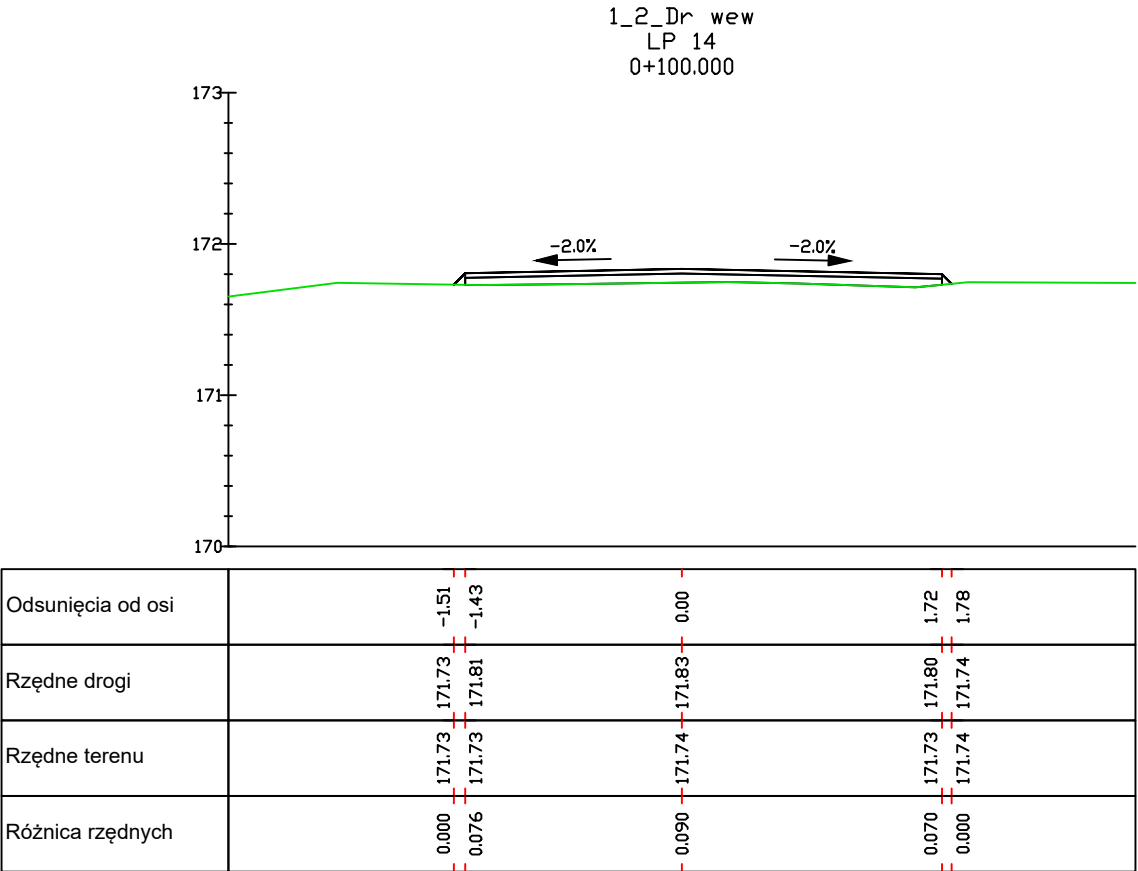
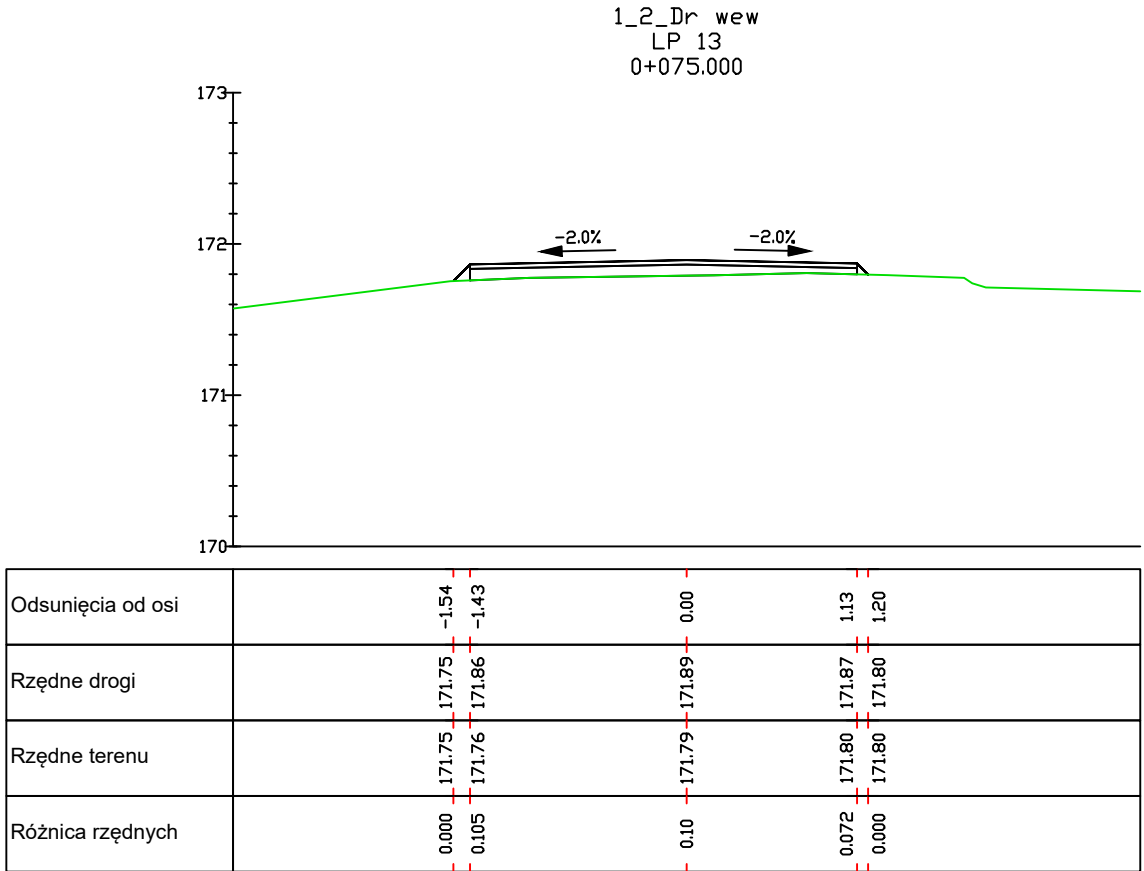
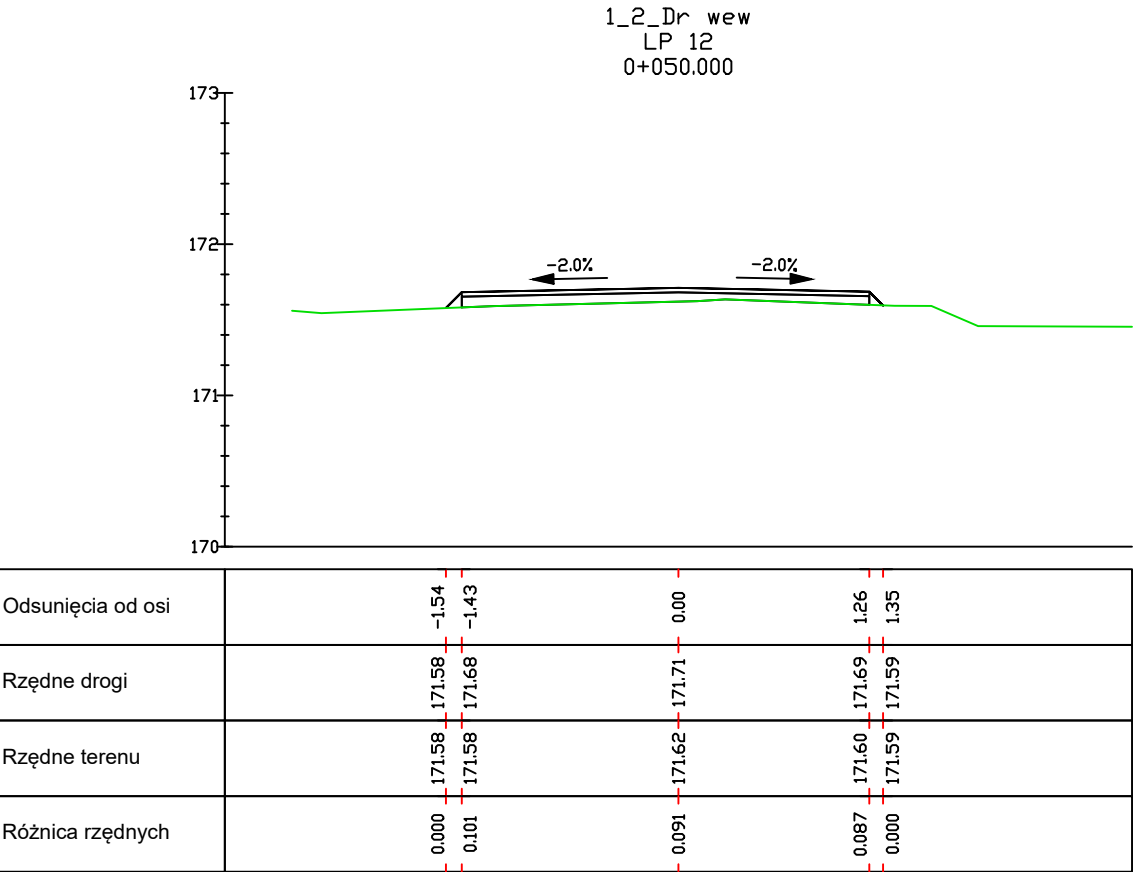
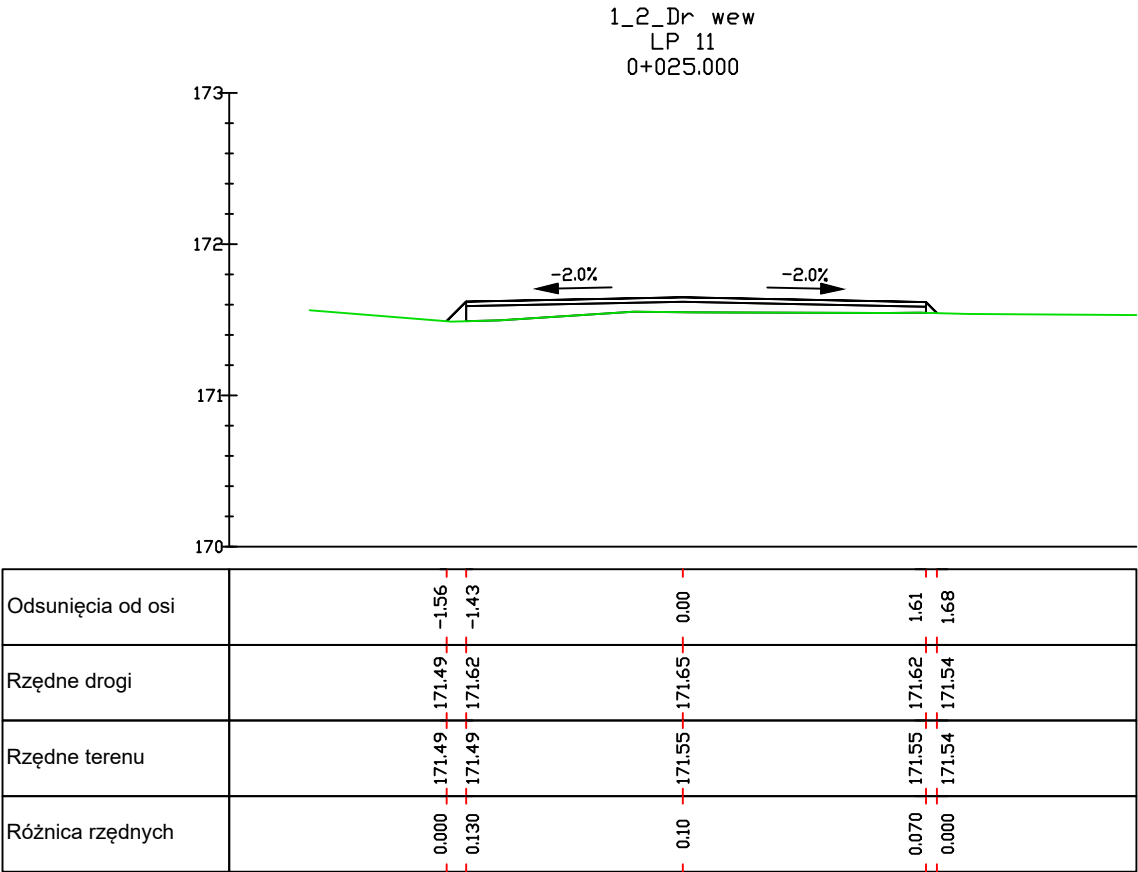


ROADWORK		ROADWORK Michał Wierchowski	
		ul. Lubelska 8, Panieńszczyzna, 21-002 Jastków	
		Inwestor: Gmina Trawniki, Trawniki 605, 21-044 Trawniki	
DOKUMENTACJA TECHNICZNA			
Temat:	Zad. 1 Remont drogi gminnej nr 105728L w m. Dorohucza		
Nazwa rys.:	Przekroje poprzeczne		
Projektant:	Imię i nazwisko:	Podpis:	Data: 12.2022
	mgr inż. Michał Wierchowski upr. nr LUB/0266/PWBD/19		Skala: 1:50
			Nr rys: 3/1

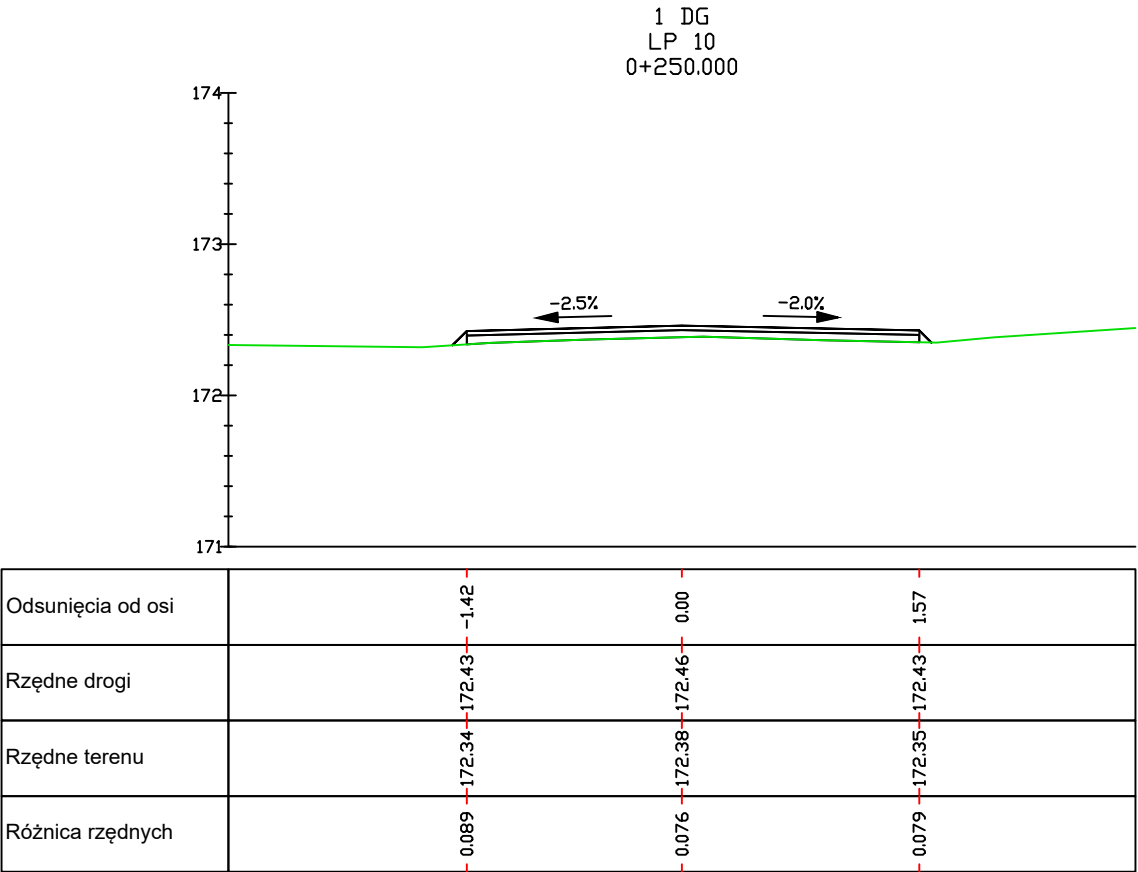

ROADWORK

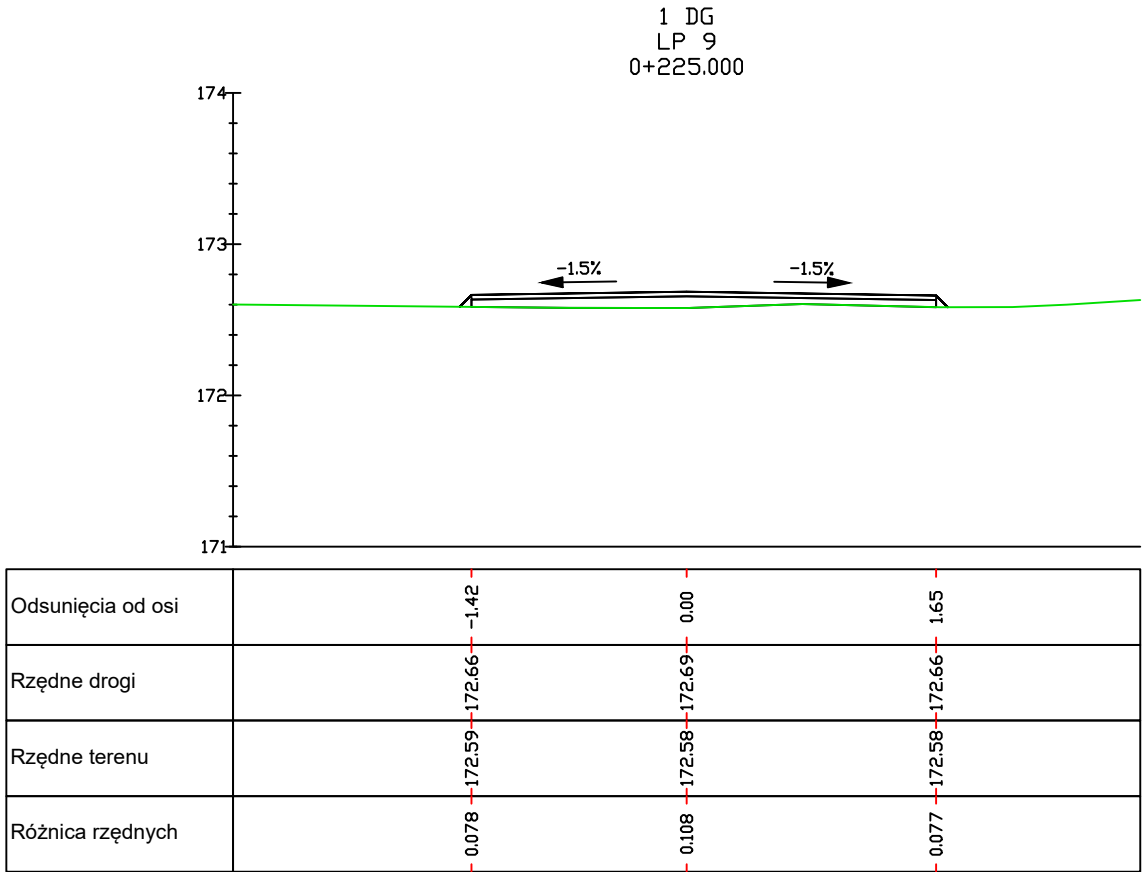

ROADWORK Michał Wierzchowski
ul. Lubelska 8, Panieńszczyzna, 21-002 Jastków

Inwestor: Gmina Trawniki,
Trawniki 605, 21-044 Trawniki

DOKUMENTACJA TECHNICZNA

Temat:

Zad. 1 Remont drogi gminnej nr 105728L w m. Dorohucza

Nazwa rys.:

Przekroje poprzeczne

Projektant:

mgr inż. Michał Wierzchowski
upr. nr LUB/0266/PWBD/19

Imię i nazwisko:

Podpis:


Data:

12.2022

Nr rys.:

3/2

1_2_Dr wew
LP 17
0+175.000

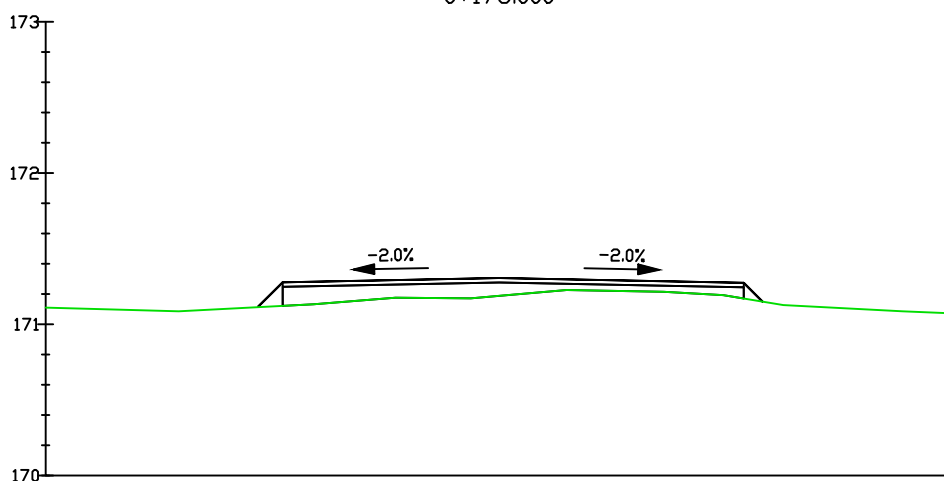

Odsunięcia od osi	-1.60	-1.43	0.00	1.62	1.74
Rzędne drogi	171.11	171.28	171.31	171.27	171.15
Rzędne terenu	171.11	171.12	171.19	171.17	171.15
Różnica rzędnych	0.000	0.156	0.118	0.104	0.000

ROADWORK		ROADWORK Michał Wierzchowski ul. Lubelska 8, Panieńszczyzna, 21-002 Jastków	
		Inwestor: Gmina Trawniki, Trawniki 605, 21-044 Trawniki	
DOKUMENTACJA TECHNICZNA			
Temat:	Zad. 1 Remont drogi gminnej nr 105728L w m. Dorohucza		
Nazwa rys.:	Przekroje poprzeczne		
	Imię i nazwisko:	Podpis:	Data: 12.2022
Projektant:	mgr inż. Michał Wierzchowski upr. nr LUB/0266/PWBD/19		Skala: 1: 50
			Nr rys: 3/3