

**ROADWORK**


**ROADWORK Michał Wierzchowski**  
ul. Lubelska 8, Panieńszczyzna, 21-002 Jastków




Inwestor: Gmina Trawniki,  
Trawniki 605, 21-044 Trawniki


DOKUMENTACJA TECHNICZNA

Temat:	Zad. 1 Remont drogi gminnej nr 105728L w m. Dorohucza		
Nazwa rys.:	Mapa orientacyjna		
	Imię i nazwisko:	Podpis:	Data: 12.2022
Projektant:	mgr inż. Michał Wierzchowski upr. nr LUB/0266/PWBD/19		Skala: 1:5000
			Nr rys: 1

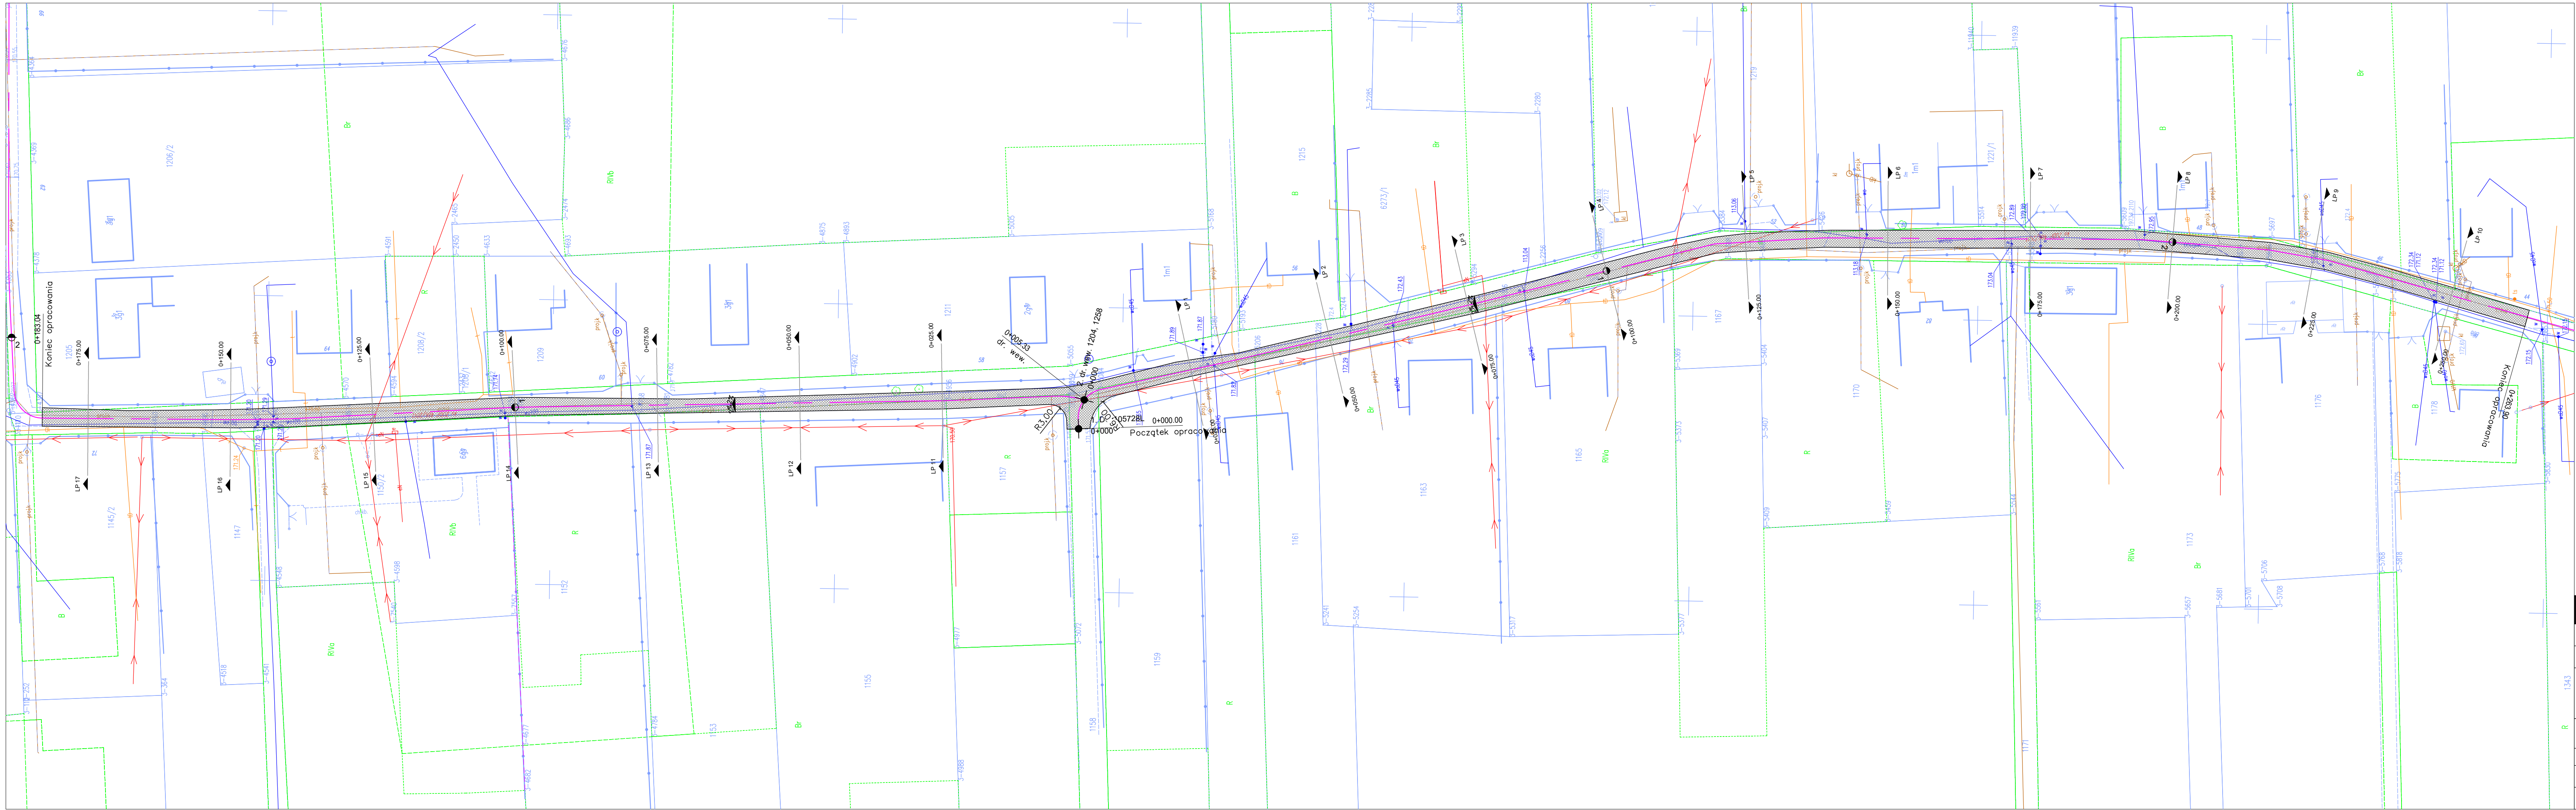


Oznaczenia:

 Proj. nawierzchnia bitumiczna

<div><div>ROADWORK</div><div><div></div><div>ROADWORK Michał Wierchowski ul. Lubelska 8, Panieńszczyzna, 21-002 Jastków Inwestor: Gmina Trawniki, Trawniki 605, 21-044 Trawniki</div></div></div>			
DOKUMENTACJA TECHNICZNA			
Temat:	Zad. 1 Remont drogi gminnej nr 105728L w m. Dorohucz		
Nazwa rys.:	Plan sytuacyjny		
Projektant:	Imię i nazwisko:	Podpis:	Date: 12.2022
	mgr inż. Michał Wierchowski upr. nr LUB/0266/PWBD/19		Skala: 1:500
			Nr rys: 2

## Przekrój normalny

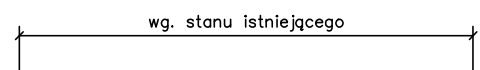

3 cm	Warstwa ścieralna AC 8S 50/70
min. 4 cm	Warstwa wyrównawcza AC 11W 50/70
– cm	Geosiatka przeciwspekaniowa 100/100 kN

**ROADWORK**

**ROADWORK Michał Wierzchowski**  
ul. Lubelska 8, Panieńszczyzna, 21-002 Jastków



Inwestor: Gmina Trawniki,  
Trawniki 605, 21-044 Trawniki

DOKUMENTACJA TECHNICZNA

Temat:

Zad. 1 Remont drogi gminnej nr 105728L w m. Dorohucza

Nazwa rys.:

Przekroje normalne

Imię i nazwisko:

Podpis:

Data: 12.2022

Projektant:

mgr inż. Michał Wierzchowski  
upr. nr LUB/0266/PWBD/19

Skala: 1:50

Nr rys:

3