


# UL. WYSPIAŃSKIEGO



### LEGENDA

- granica terenu objętego opracowaniem
- nawierzchnia bitumiczna
- nawierzchnia miejsc postojowych z brukowej kostki betonowej
- krawężnik betonowy wysoki +12 cm
- krawężnik betonowy najazdowy +2 cm
- opornik betonowy wtopiony
- krawędź nawierzchni bitumicznej
- projektowana studnia ściekowa  $\Phi 500$  z przykalkiem  $\Phi 200$  i studnią  $\Phi 1200$
- | projektowane odwodnienie liniowe l=2m z przykalkiem dn200
- x istn. studnia ściekowa do likwidacji
- o wymiana pokrywy istn. studni telekom. na typ ciężki z regulacją

### MAPA DO CELÓW PROJEKTOWYCH

**Skala 1:500**

Mapa aktualna pod względem sytuacji wysokościowej oraz podziemnego ukształtowania terenu na dzień 08.08.2023 r.

Nie wykazuje się istnienia w terenie innych, nie wykazanych na niniejszej mapie urządzeń podziemnych, które nie były zgłoszone do inwentaryzacji.

Mapa została wykonana bez ustalenia obciążen, służebności gruntów ujętych w KW.

Granice są granicami ewidencyjnymi.

OSNOWA  
- pozioma układ: PL-2000 pas 6  
- wysokościowa układ: PL-EVRF2007-NH

Wykonawca:  
Słonek by J  
Podpisano przez:  
Zbigniew Langowski  
Data / Data:  
2023-09-05 13:08

Kościerzyna, dnia 21.08.2023 r.

Pracownia Projektowa DROGOM 83-400 Kościerzyna, Moniuszki 19/38

### DOKUMENTACJA PROJEKTOWA-BRANŻA DROGOWA

#### REMONT UL. WYSPIAŃSKIEGO W KOŚCIERZYNIE

Investor: Burmistrz Miasta Kościerzyna, 83-400 Kościerzyna, 3-Maja 9A

#### PROJEKT TECHNICZNY - lokalizacja umocnienia skarp

Projektant:	mgr inż. Piotr Nykiel - upr. nr 5479/Gd/93 w specjalności konstrukcyjno-inżynierskiej w zakresie dróg i nawierzchni lotniskowych
Sprawdzający:	mgr inż. Marcin Grabowski - upr. nr POM/0289/P000/11 w specjalności drogowej

Data: wrzesień 2023 r. Skala: 1:500 Rys. nr: **1a**