


RZUT PARTERU

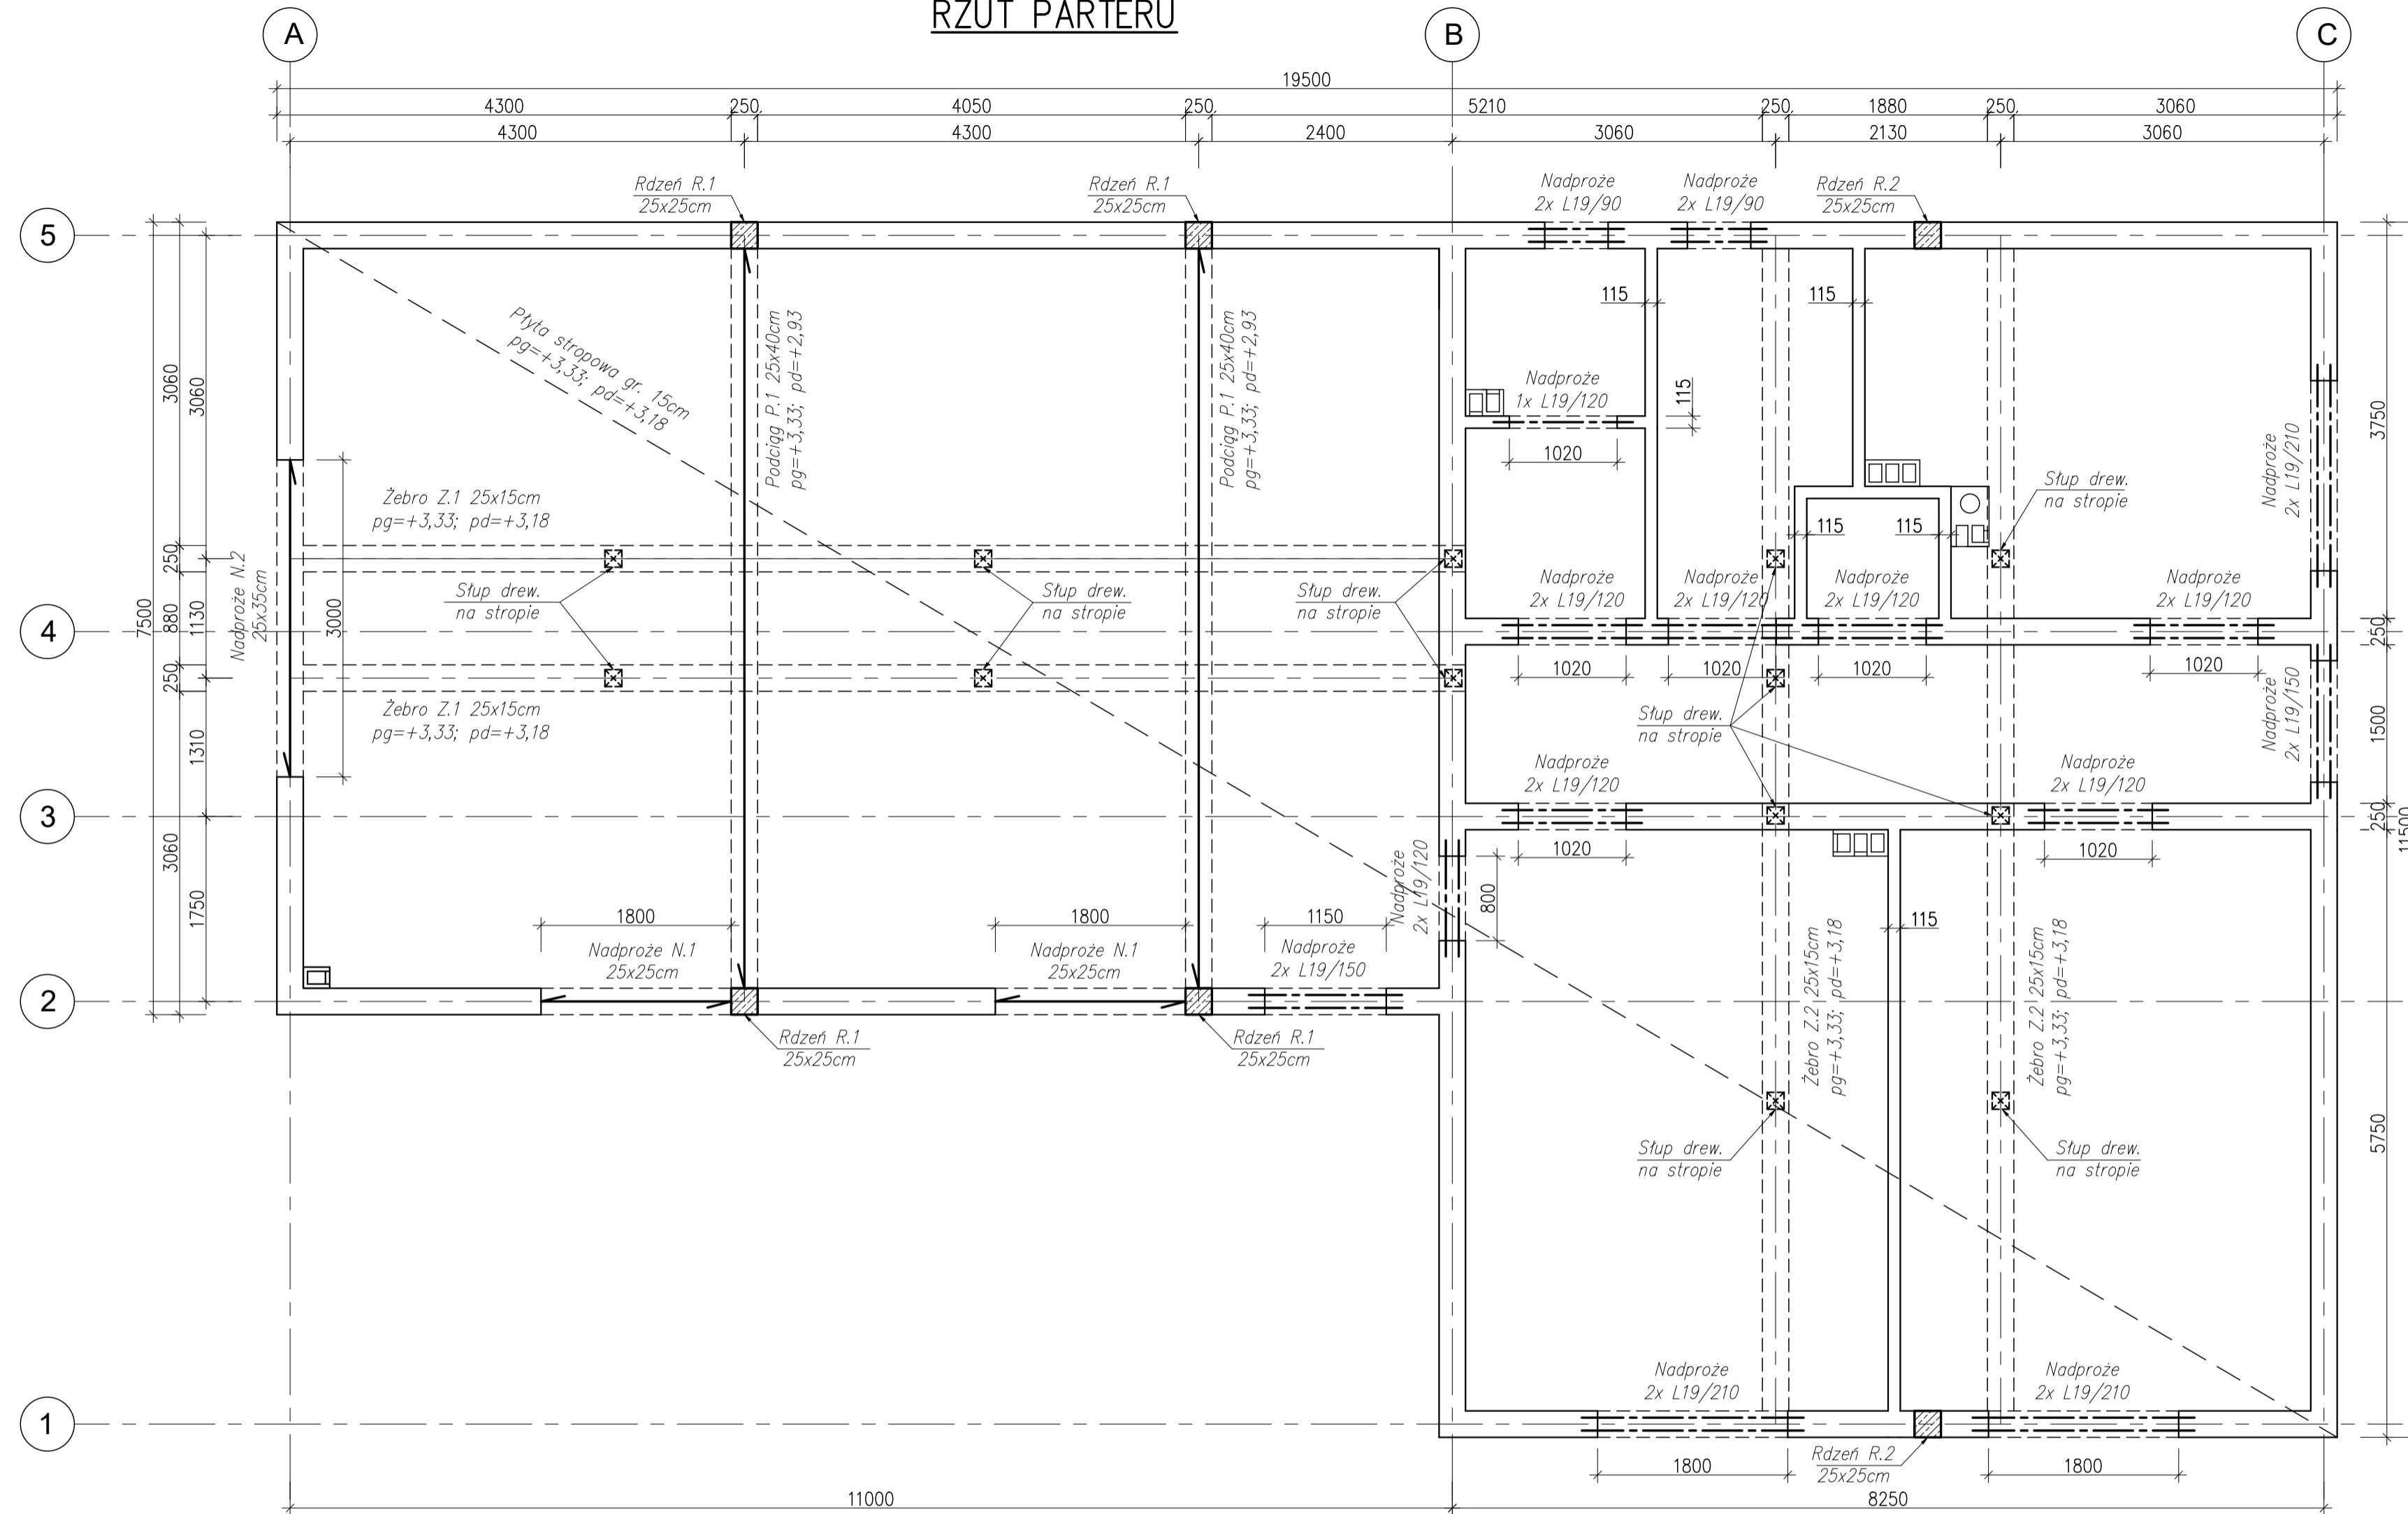

Materiały:	
Beton elementów nadziemnych:	C20/25 (B25), XC1
Stal zbrojenia:	AIIIIN(B500B)
Otulina zbrojenia stropu:	2cm
Otulina zbrojenia żeber, podciągów, wieńców i rdzeni:	2,5cm

FIRMA	BIURO PROJEKTÓW BUDOWLANYCH Marek Grunwald ul. Partyzantów 14/2, 29-100 Włoszczowa, tel. 697-312-956			
INWESTOR	GMINA KLUCZEWSKO ul. Spółdzielcza 12, 29-120 Kluczewsko			
PROJEKT	BUDOWA ŚWIETLICY WIEJSKIEJ WRAZ Z NIEZBĘDNĄ INFRASTRUKTURĄ TECHNICZNĄ Brzeście, (obręb 4 Brzeście), część dz. nr ew. 124, gm. Kluczewsko			
PROJEKTANT	mgr inż. Marek Grunwald	PODPIS	DATA	wrzesień 2022r.
	Uprawnienia budowlane nr SWK/0020/PBKb/18			1:50
OPRACOWAŁ	mgr inż. Marek Grunwald	PODPIS	DATA	wrzesień 2022r.
TYTUŁ	RZUT PARTERU			NR RYS. K.02