


Budowa sieci wodociągowej Bożewisko - Dominikowice - Bałń
Program Funkcjonalno-Użytkowy
Arkusz mapy poglądowej nr 4
Skala 1:1000

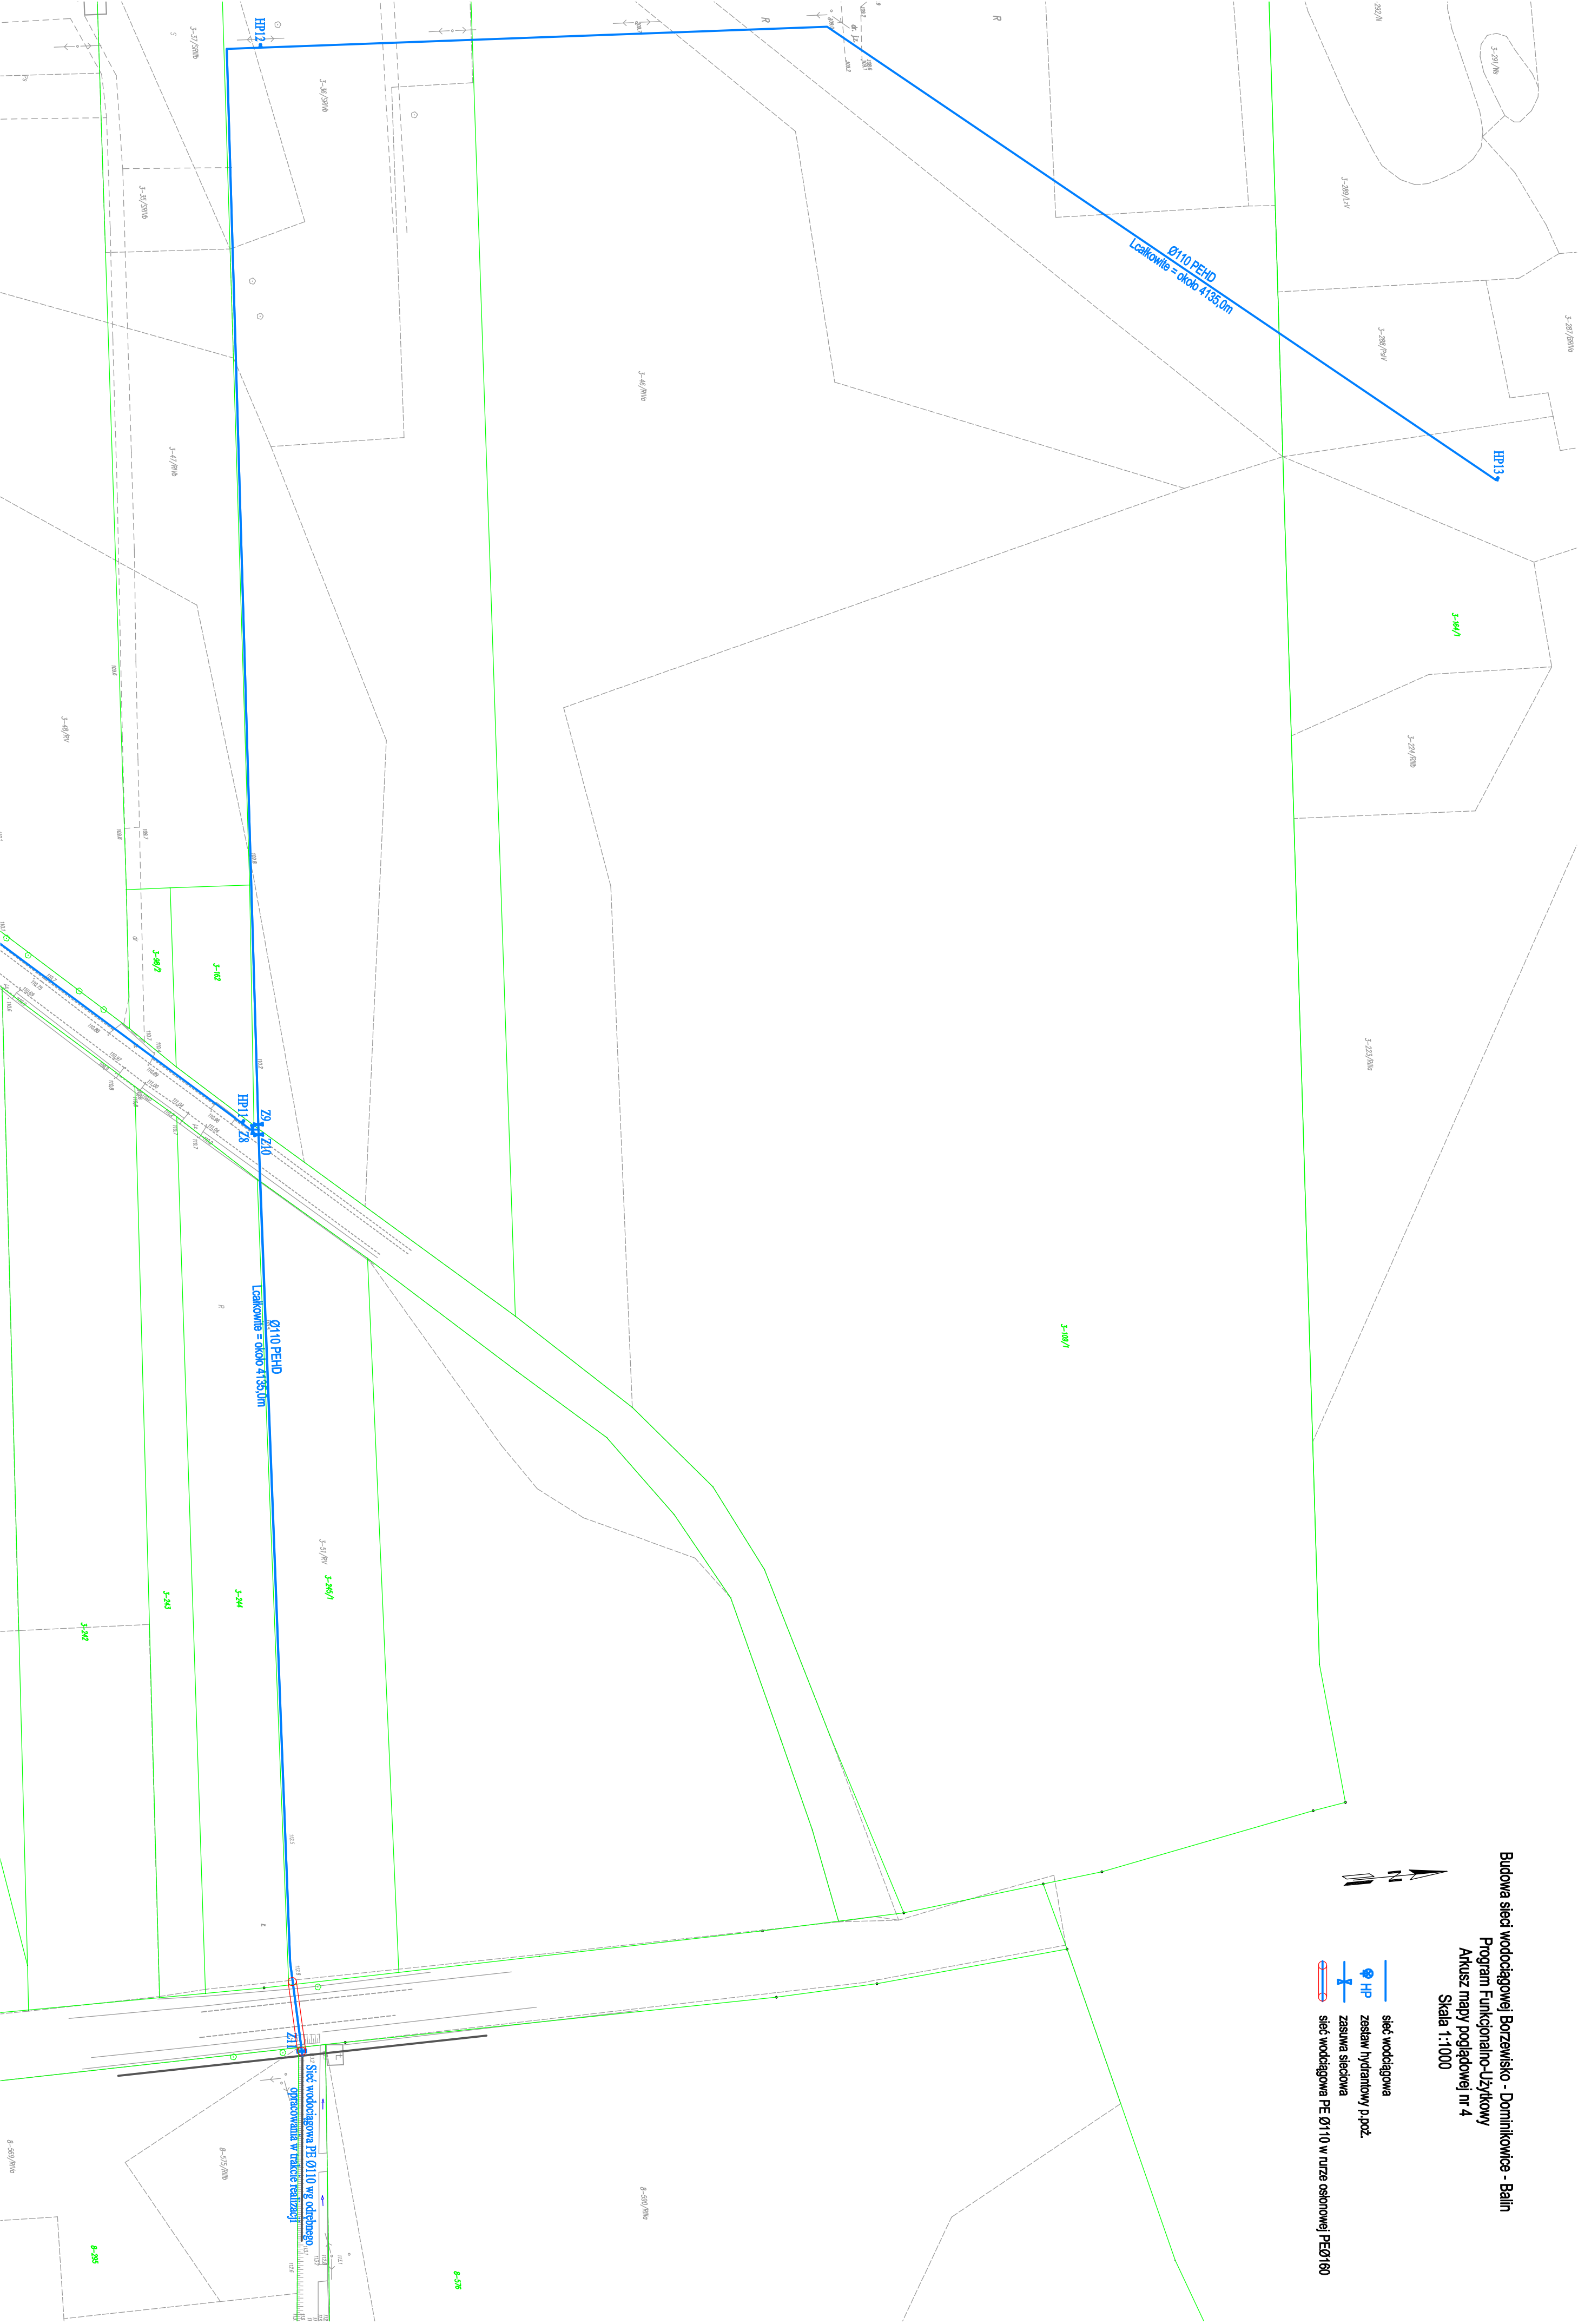

- sieć wodociągowa
- HP zestaw hydrantowy p.poż.
- zasłona sieciowa
- sieć wodociągowa PE Ø110 w nurze osłonowej PEØ160



Łączy arkusz nr 3