


Poziom +3

Poziom +2

Poziom 1

Poziom 0

Poziom -1

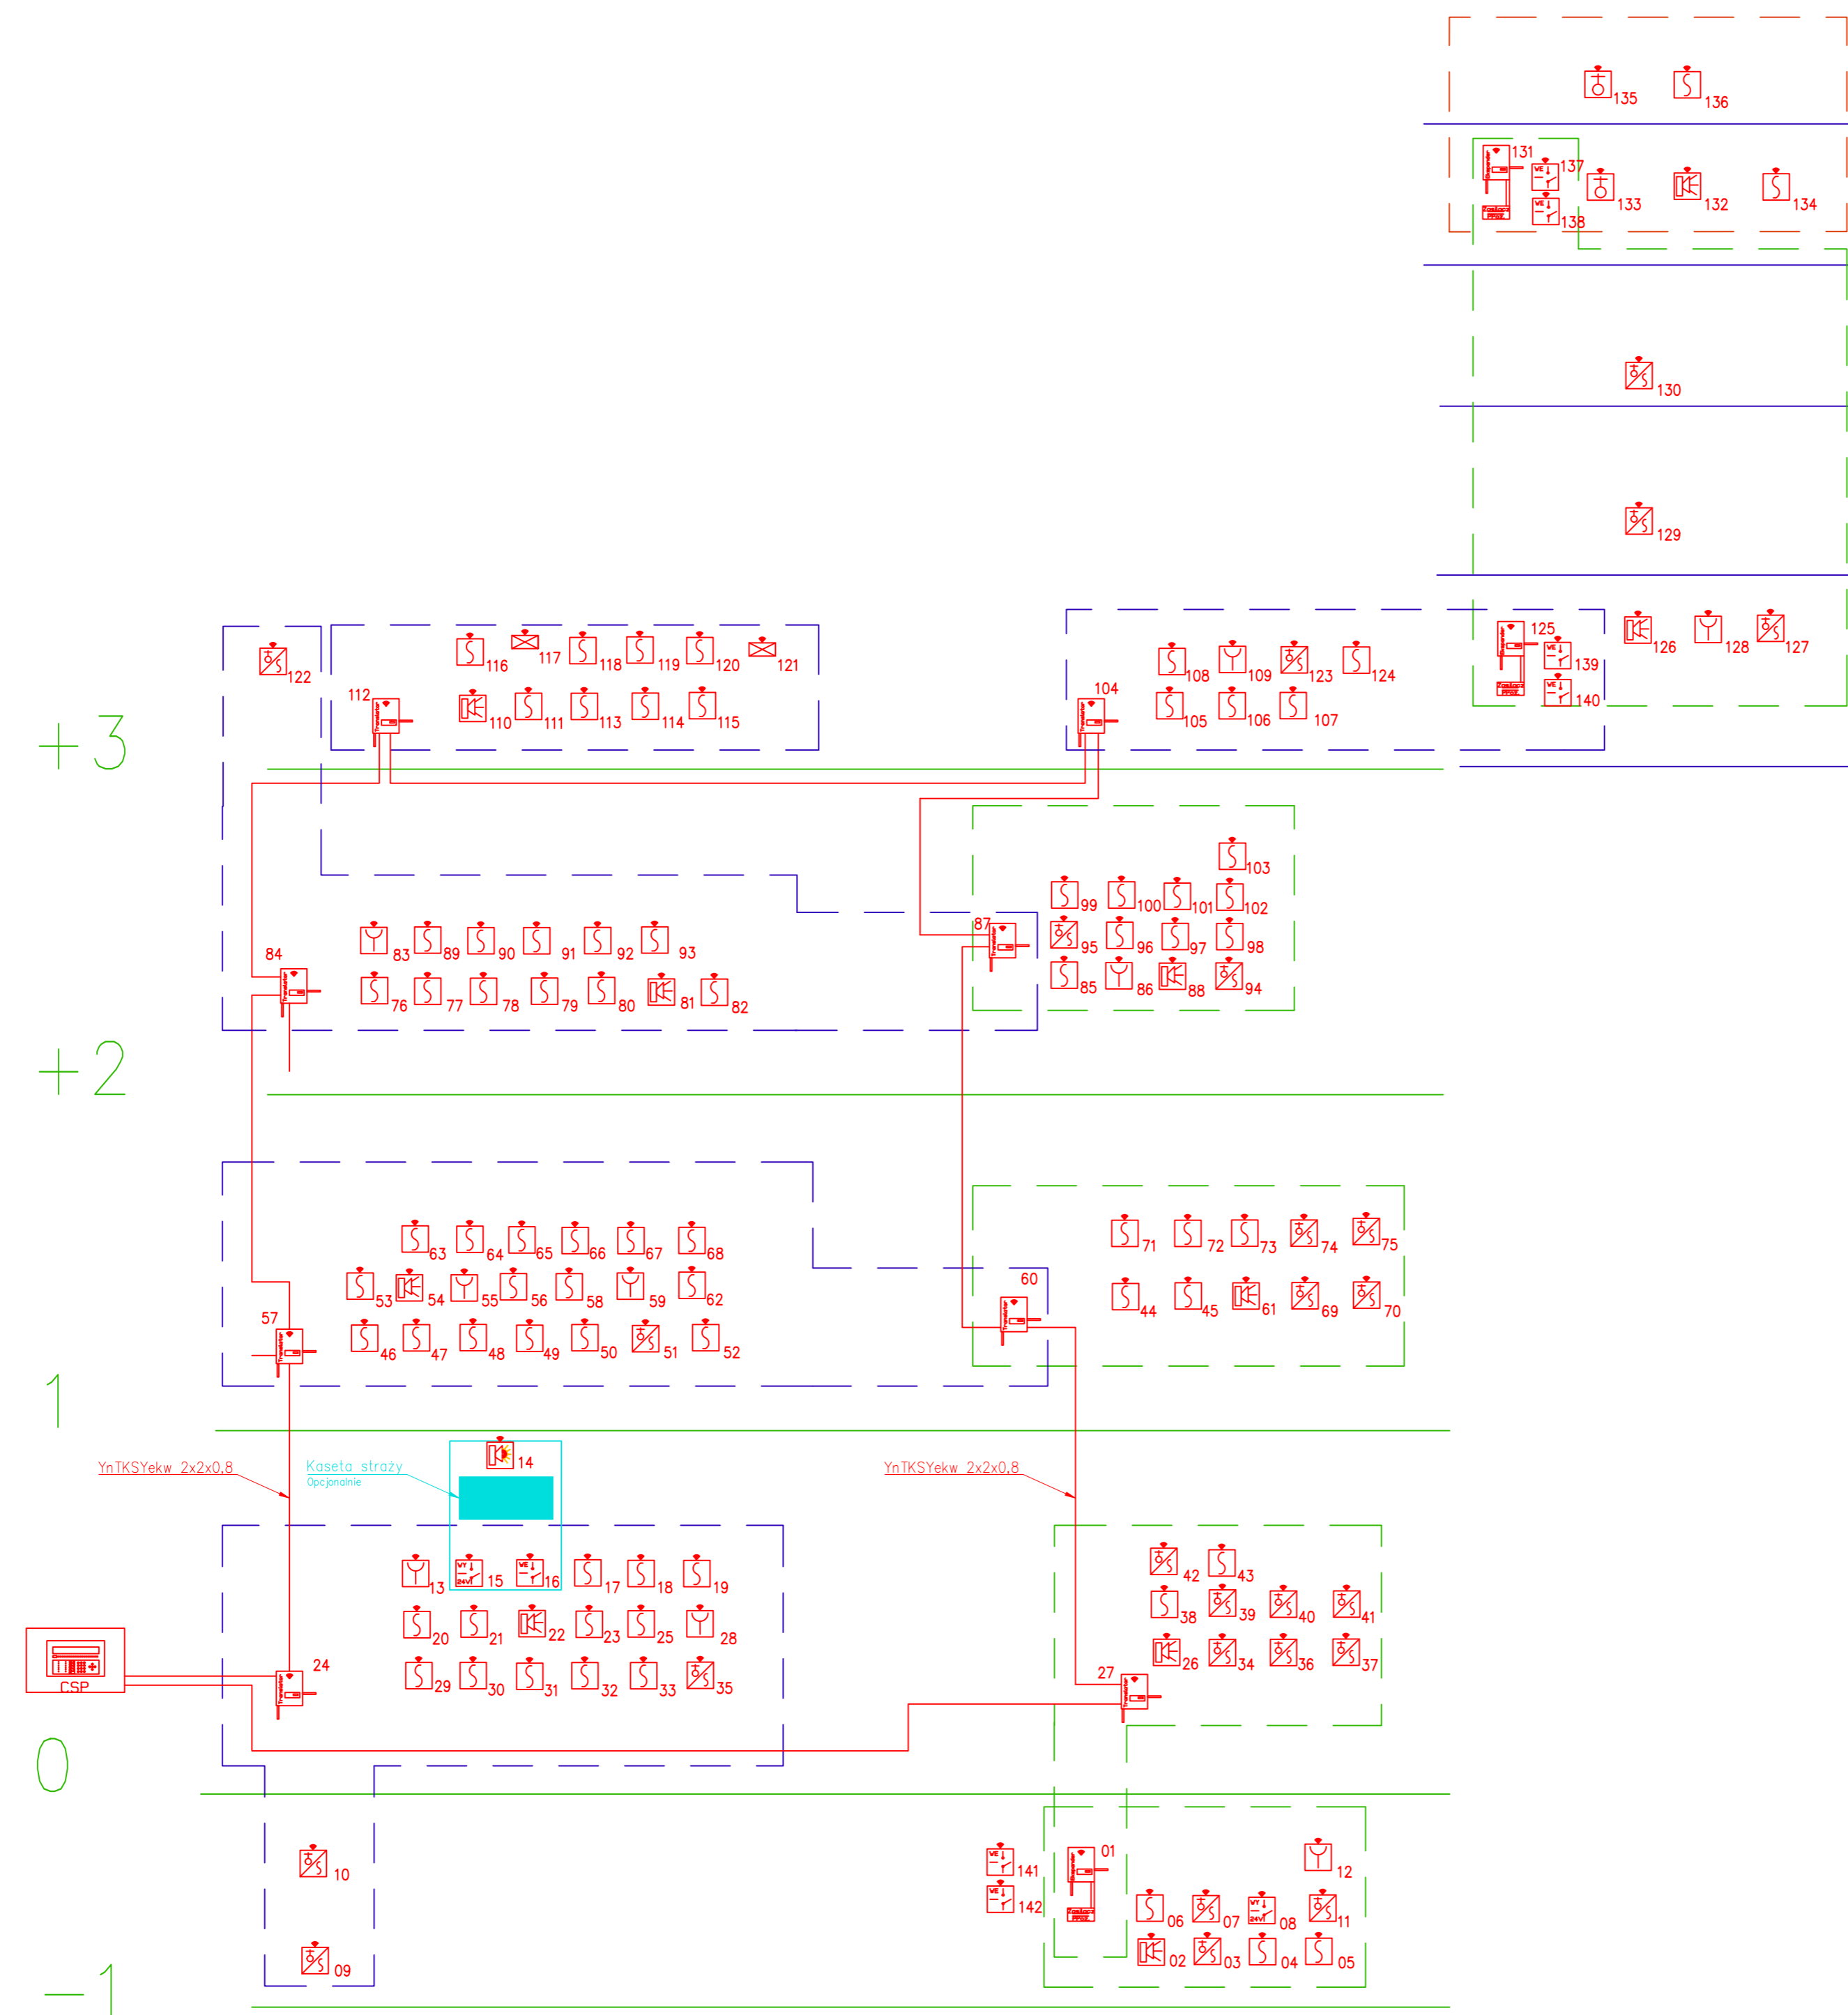

Wieża Poziom +4

Wieża Poziom +3

Wieża Poziom +2

Wieża Poziom +1

Wieża Poziom 0

		STADIUM: PROJEKT BUDOWLANY	
		Data: sierpień 2019	
		Obiekt: Ratusz Wschowa	
		67-400 Wschowa, Rynek 1	
Projektant:	mgr inż. Jerzy Woźniak	Inwestor: Urząd Miasta i Gminy Wschowa 67-400 Wschowa, Rynek 1	
Sprawdzający:	Upr. Nr 877/86/Lo inż. Kozimierz Pawlicki		
Opracował:	Upr. Nr 820/86/Lo mgr inż. Adam Lanica		
		Rysunek: SYSTEM SYGNALIZACJI POŻARU Schemat Blokowy	
		Rys. nr T.07	