


POCZĄTEK DROGI
hm 0+00,00

KONIEC DROGI
hm 3+54,00

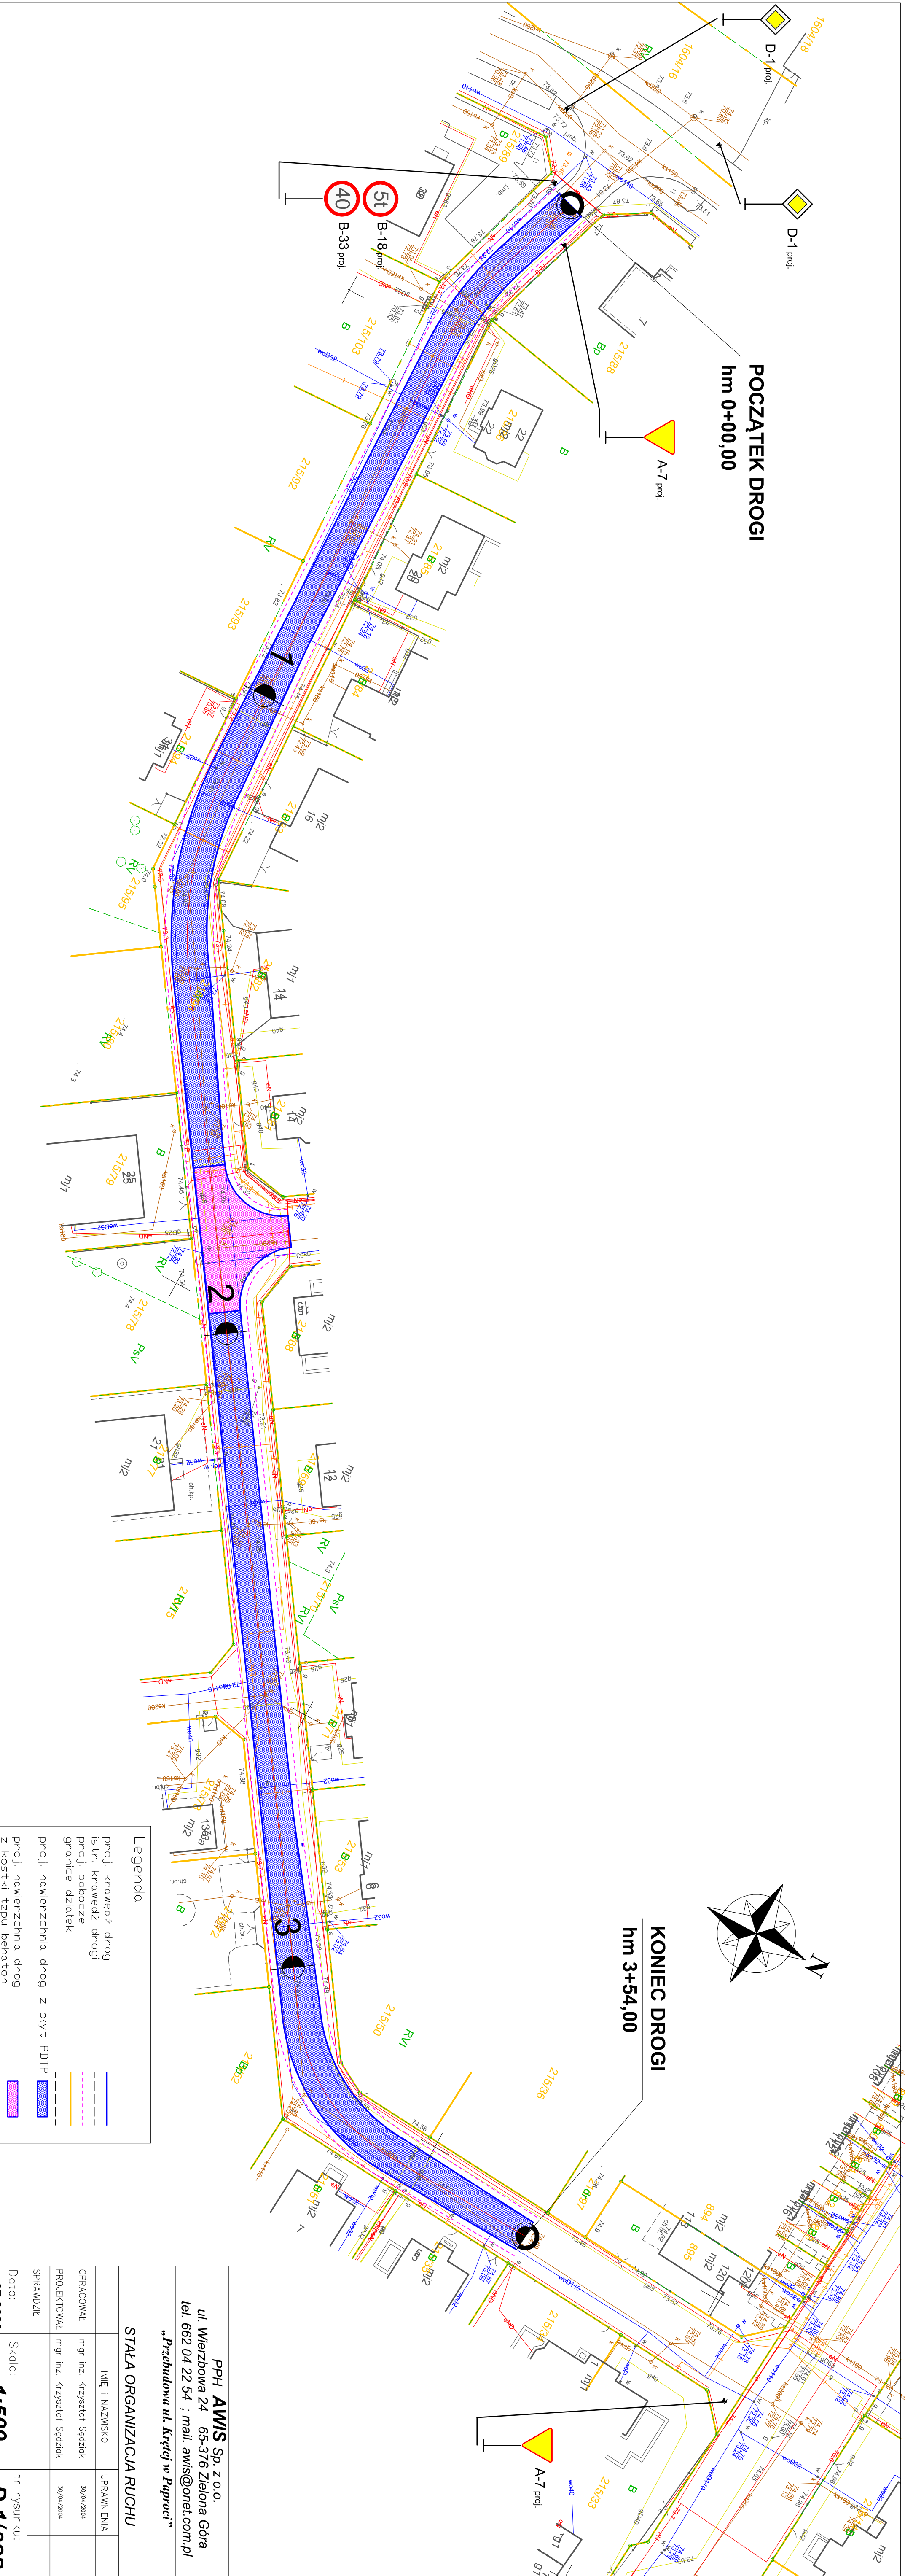

Legenda:

- proj. krawężń drogi
- istn. krawężń drogi
- proj. pobocze drogi
- granicz. działek
- proj. nawierzchnia drogi z płyt PDI
- proj. nawierzchnia drogi z kostki i tpu beton

PPH AWIS Sp. z o.o. ul. Wierzbowa 24 65-376 Zielona Góra tel. 662 04 22 54 ; mail. awis@onet.com.pl „Przebudowa ul. Krętej w Paprocie”	
STALA ORGANIZACJA RUCHU	
IMIĘ i NAZWISKO	UPRÁWNIENIA
OPRACOWAŁ	mgr inż. Krzysztof Sędziak 30/04/2004
PROJEKTOWAŁ	mgr inż. Krzysztof Sędziak 30/04/2004
SPRAWDZIŁ	
Data: 07.2023	Skala: 1:500 nr rysunku: D-1/SOR