


PRZEKRÓJ A-A
S K A L A 1 : 5 0

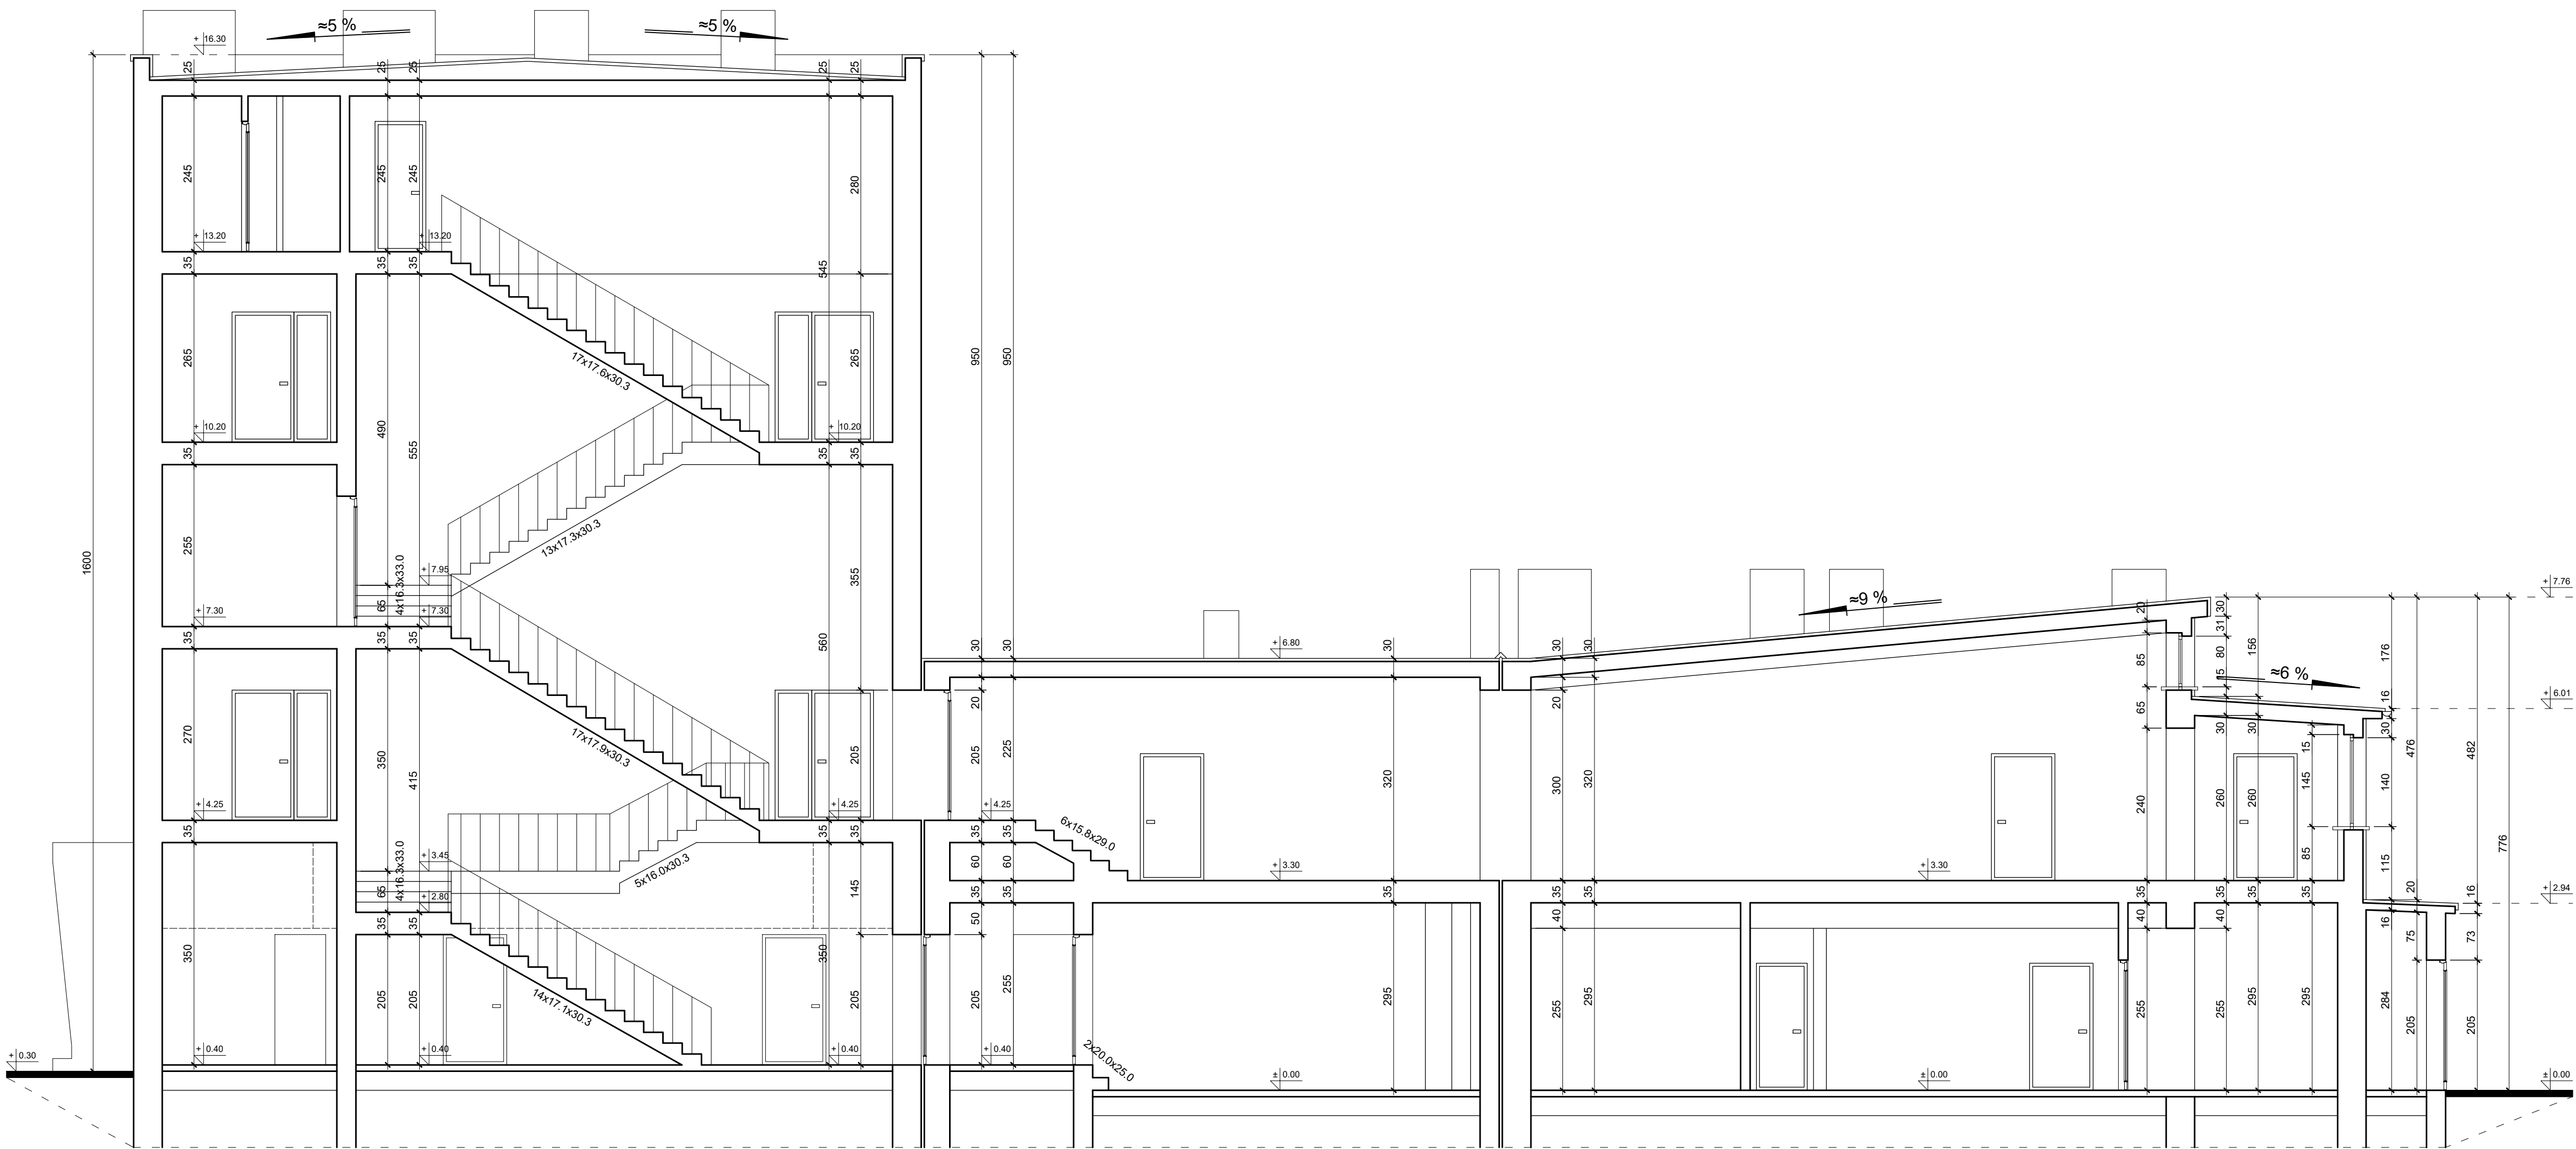

Inwestor :	Uniwersytet Śląski w Katowicach Katowice ul. Bankowa 12		
Temat opracowania :	Inwentaryzacja budowlana budynku Rektoratu Uniwersytetu Śląskiego zlokalizowanego w Katowicach przy ul. Bankowej 12		
Obiekt :	Budyneku Rektoratu Uniwersytetu Śląskiego		
Temat rysunku :	PRZEKRÓJ A-A		
Autor opracowania : mgr inż. Dorota Setlak	Podpis :	Data : Marzec 2016r.	Nr rys. : 6
Uprawnienia budowlane : SLK/1519/OWOK/06		Skala : 1:50	