



Zestawienie powierzchni użytkowej - półpiętro			
A	Komunikacja	13,75	m ²
B	Szatnia	17,81	m ²
C	Łaźnia	10,52	m ²
Razem:		42,08	m ²

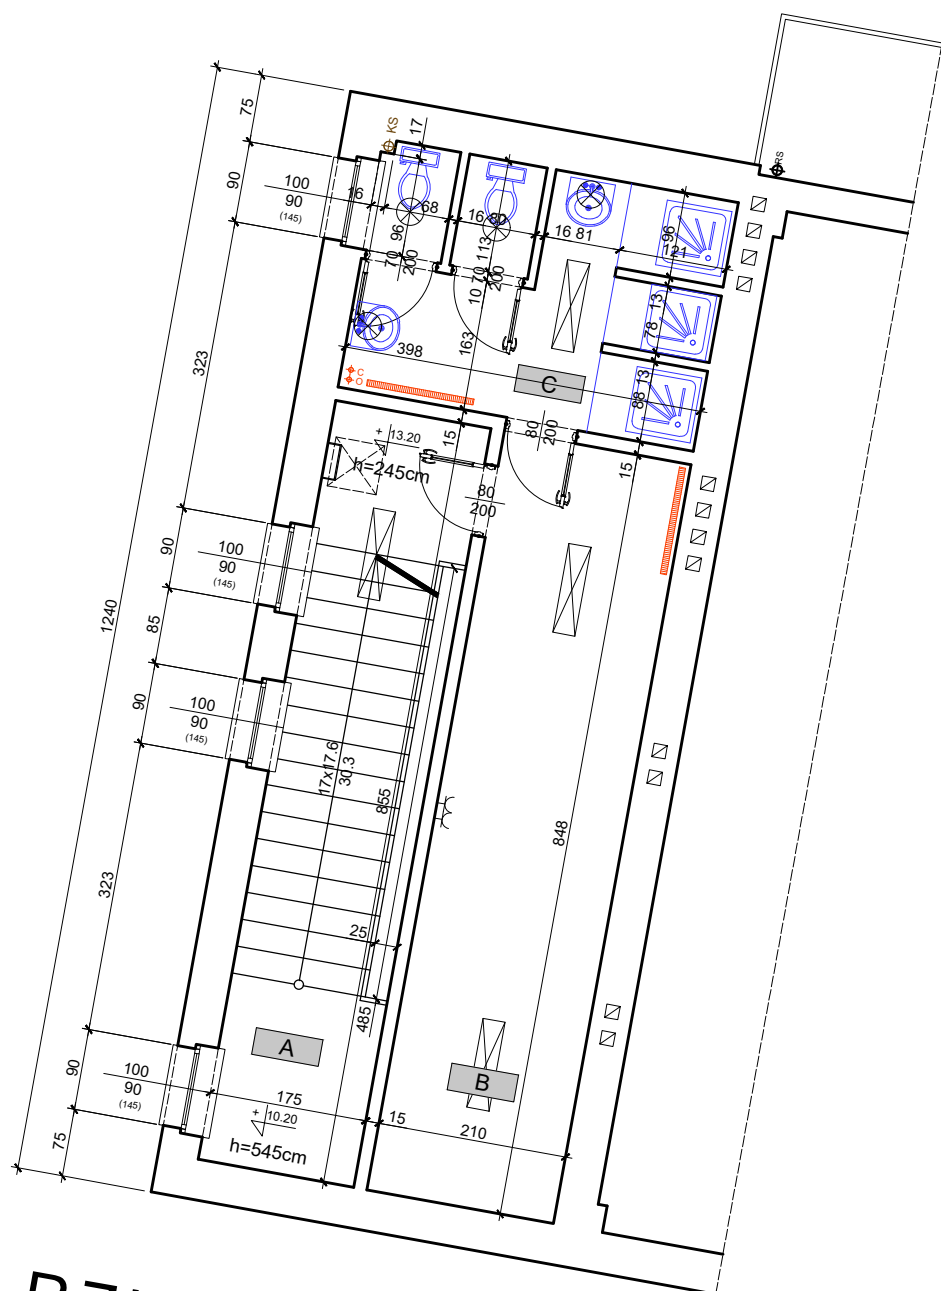

RZUT PÓŁPIĘTRA
POZIOM +13.20
S K A L A 1 : 5 0

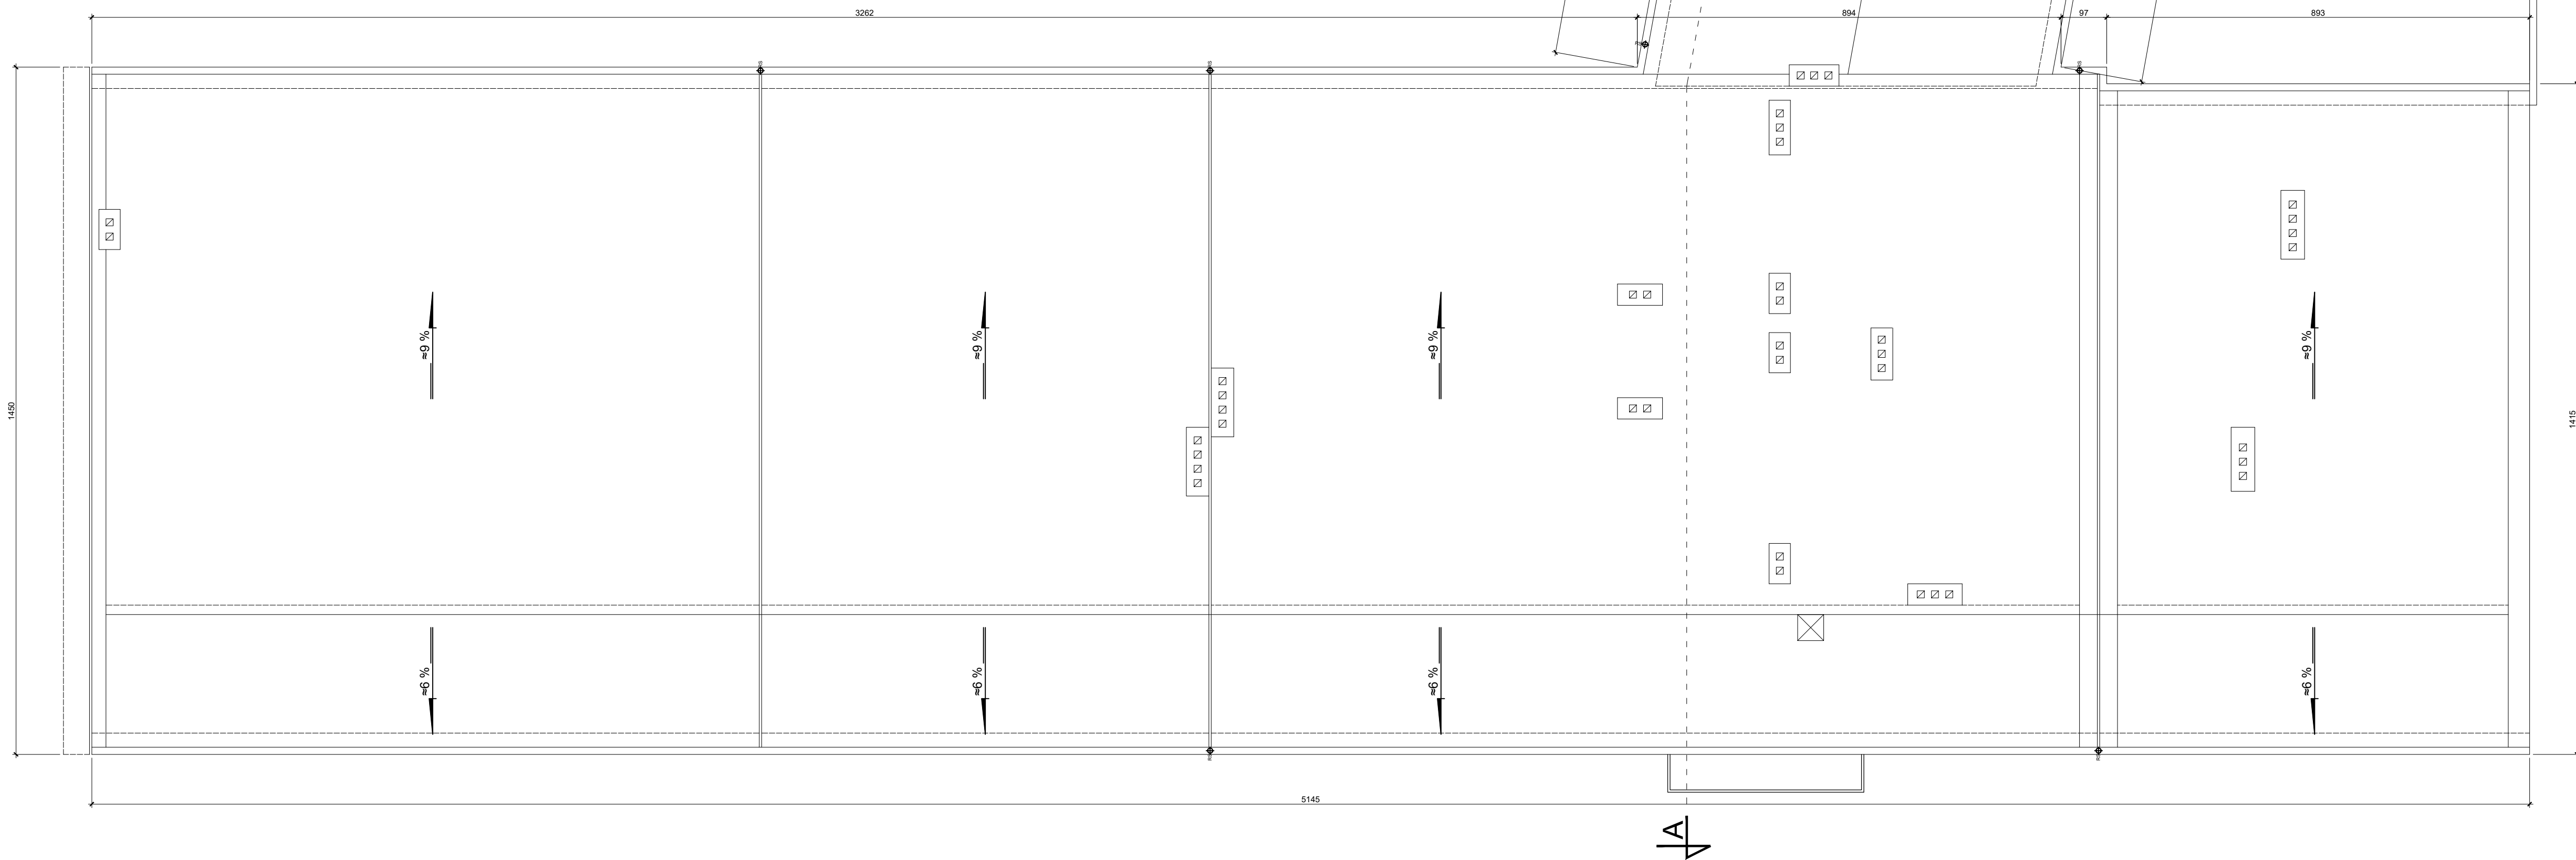

RZUT DACHU
S K A L A 1 : 5 0

Investor :	Uniwersytet Śląski w Katowicach Katowice ul. Bankowa 12		
Temat opracowania :	Inwentaryzacja budowlana budynku Rektoratu Uniwersytetu Śląskiego zlokalizowanego w Katowicach przy ul. Bankowej 12		
Obiekt :	Budynek Rektoratu Uniwersytetu Śląskiego		
Temat rysunku :	RZUT DACHU		
Autor opracowania :	Podpis :	Data :	Nr rys. :
mgr inż. Dorota Sefiak		Marzec 2016r.	5
Uprawnienia budowlane :		Skala :	
SLK/1518/DOWK/06		1:50	