


RZUT 1 PIĘTRA  
S K A L A 1 : 5 0

Zestawienie powierzchni użytkowej - 1 piętro

100	Komunikacja	78,75	m <sup>2</sup>	110	Pokój biurowy	25,26	m <sup>2</sup>	120	Serwer	7,14	m <sup>2</sup>	130	Pokój biurowy	9,91	m <sup>2</sup>
101	Sala gimnastyczna	135,62	m <sup>2</sup>	111	Pokój biurowy	13,20	m <sup>2</sup>	121	Magazyn	9,32	m <sup>2</sup>	131	Pokój biurowy	25,83	m <sup>2</sup>
102	Komunikacja	18,21	m <sup>2</sup>	112	Pokój biurowy	12,28	m <sup>2</sup>	122	Komunikacja	7,35	m <sup>2</sup>	132	Pokój biurowy	17,97	m <sup>2</sup>
103	Magazyn	7,85	m <sup>2</sup>	113	Pokój biurowy	18,41	m <sup>2</sup>	123	Pokój biurowy	22,20	m <sup>2</sup>	133	WC	1,61	m <sup>2</sup>
104	Magazyn	7,79	m <sup>2</sup>	114	Pokój biurowy	16,56	m <sup>2</sup>	124	Pokój biurowy	11,99	m <sup>2</sup>	134	Łazienka	2,29	m <sup>2</sup>
105	Szatnia	14,96	m <sup>2</sup>	115	Komunikacja	14,24	m <sup>2</sup>	125	Pokój biurowy	14,55	m <sup>2</sup>	135	Szatnia	3,40	m <sup>2</sup>
106	Magazyn	2,92	m <sup>2</sup>	116	Komunikacja	22,49	m <sup>2</sup>	126	Pokój biurowy	15,35	m <sup>2</sup>	136	Komunikacja	28,95	m <sup>2</sup>
107	Łaźnia	7,78	m <sup>2</sup>	117	Komunikacja	8,20	m <sup>2</sup>	127	Pokój biurowy	6,60	m <sup>2</sup>	137	Magazyn	11,00	m <sup>2</sup>
108	Szatnia	16,89	m <sup>2</sup>	118	WC	3,07	m <sup>2</sup>	128	Pokój biurowy	13,67	m <sup>2</sup>	138	Sala gimnastyczna	250,03	m <sup>2</sup>
109	Łaźnia	8,00	m <sup>2</sup>	119	WC	3,23	m <sup>2</sup>	129	Komunikacja	19,29	m <sup>2</sup>		<b>Razem:</b>	<b>914,16</b>	<b>m<sup>2</sup></b>

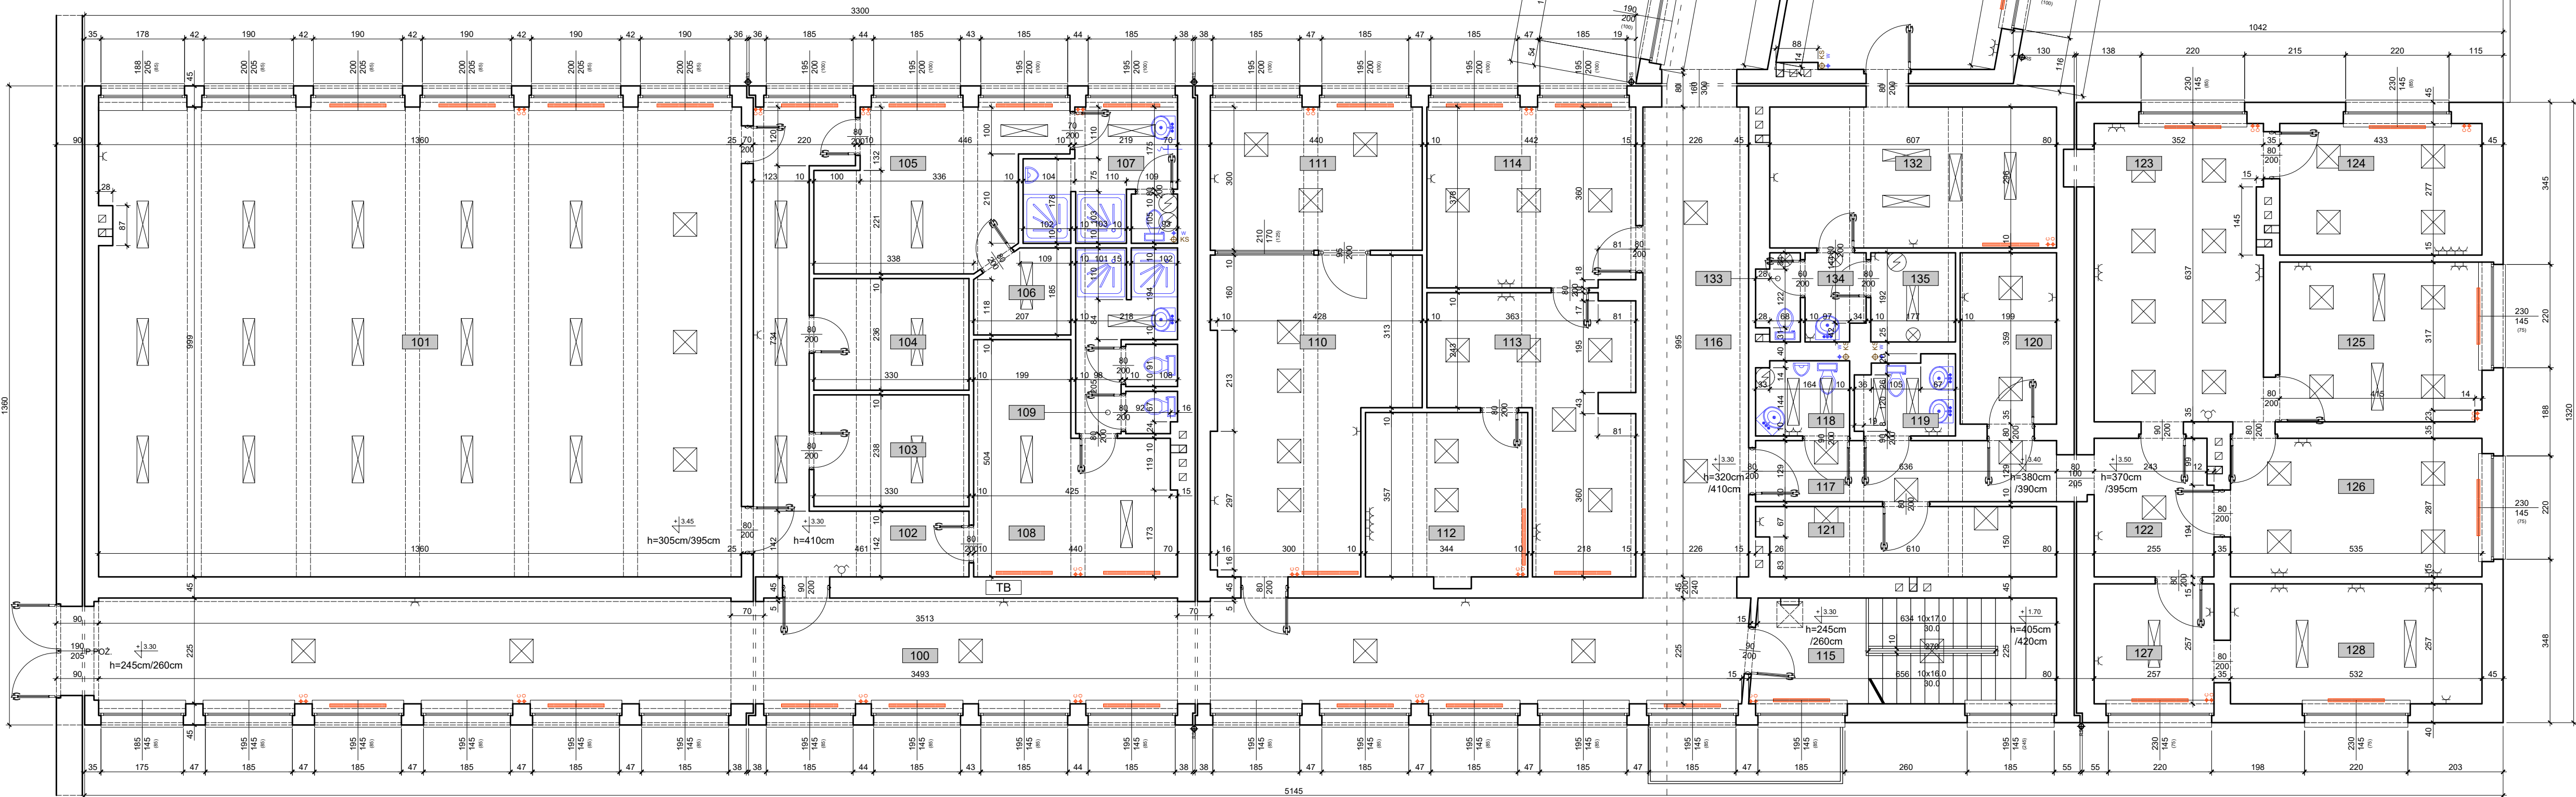

Investor :	Uniwersytet Śląski w Katowicach Katowice ul. Bankowa 12		
Temat opracowania :	Inwentaryzacja budowlana budynku Rektoratu Uniwersytetu Śląskiego zlokalizowanego w Katowicach przy ul. Bankowej 12		
Obiekt :	Budynek Rektoratu Uniwersytetu Śląskiego		
Temat rysunku :	RZUT 1 PIĘTRA		
Autor opracowania :	Podpis :	Data :	Nr rys. :
mgr inż. Dorota Seliak		Marec 2016r.	3
Uprawnienia budowlane :	Skala :		
SLK/1519/CWOK/D06	1:50		