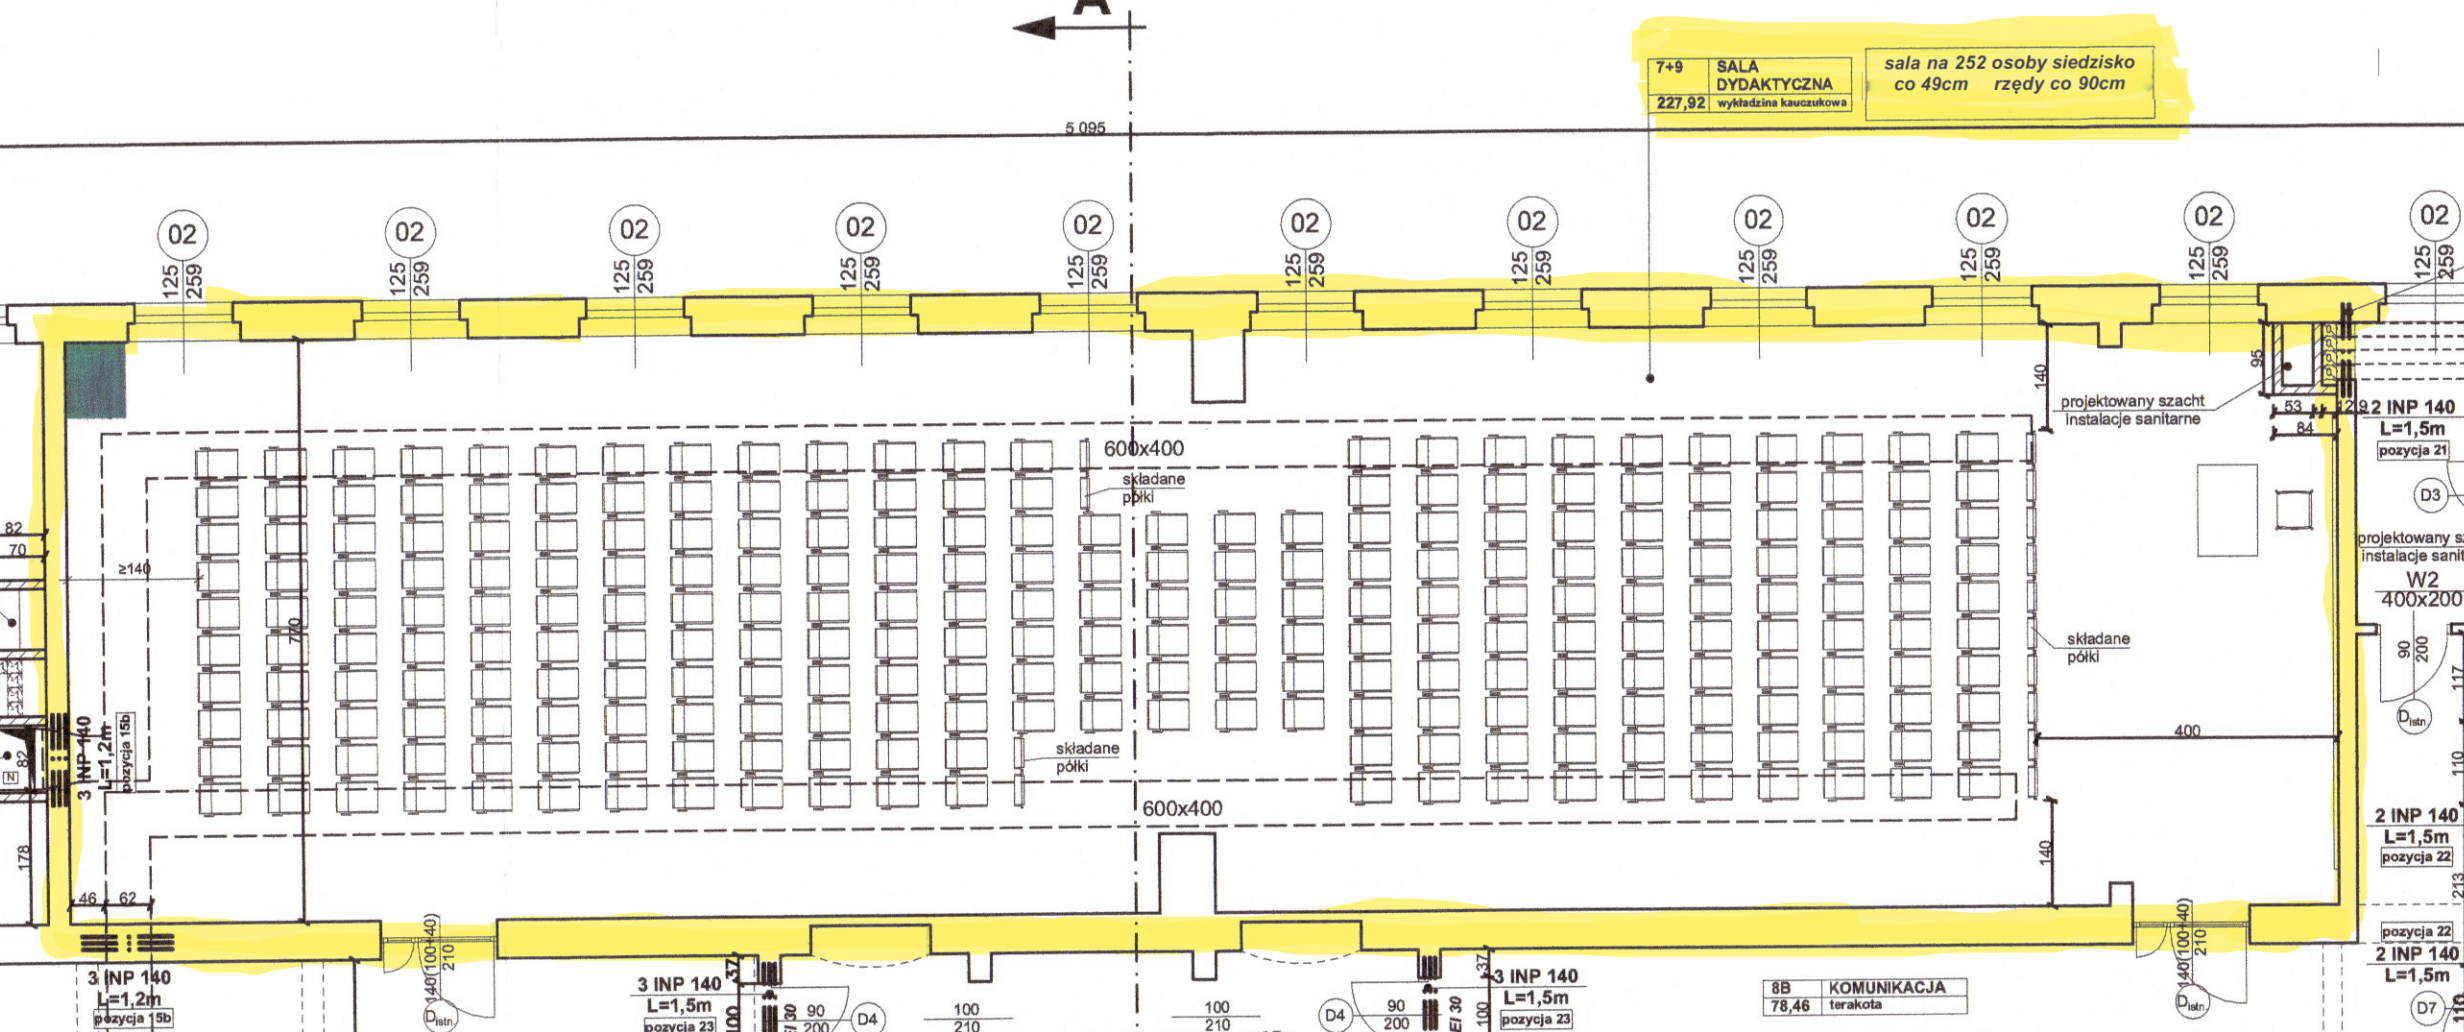
A
7+9 SALA DYDAKTYCZNA
227,92 wykładzina kauczukowa
sala na 252 osoby siedzisko co 49cm rzędy co 90cm
5 095
02
125
259
600x400
składane półki
projektowany szacht instalacje sanitarne
2 INP 140 L=1,5m pozycja 21
W2 400x200
3 INP 140 L=1,2m pozycja 15b
2 INP 140 L=1,5m pozycja 22
3 INP 140 L=1,5m pozycja 23
8B KOMUNIKACJA 78,46 terakota
D3
D4
D7
400