



Mapa do celów projektowych  
w skali 1:500

województwo łódzkie

powiat zgierski

gmina Zgierz

id. jedn. ewid. 102009\_2

obręb: Biała

id. obrębu 102009\_2.0005

dz nr 520 - dr

dz nr 521/2 - dr

obręb: Woja Branicka

id. obrębu 102009\_2.0038

dz nr 40 - dr

Mapę sporządzono na podstawie mapy zasadniczej gminy Zgierz

Godło mapy: 2000' - 6.167.33.13.4 - 13.4.3 - 13.4.4 - 14.3.3 - 18.1.1 - 18.1.2 - 18.1.3 - 18.1.4 - 18.2.1  
68° - 112.414.04.4, 112.414.04.3, 112.414.04.2, 112.414.04.1, 112.414.04.2, 112.414.04.2, 112.414.04.1

materiałów archiwalnych, oraz pomiaru uzupełniającego z marca 2021r.

Wykonawca prac: Kierownik prac: Geodeta uprawniony

Kompletowane Uchwały Gminy Zgierz: mgr inż. Rafał Szulcowski

91-223 Łódź ul. Młocznia 3, pok. 212A ALLGEO

NIP 947-180-37-92 REGON 140245404

tel kom 604 720-431 www.allgeo.pl

Mapę opracował: Technik geodeta

Maksymilian Nowicki

Łódź dnia 17.03.2021r.

- symbol przynależności do działki (przebieganie)

- zaliczenie

- zaliczenie

- żywyplot

Uwaga:

Mapa do celów projektowych została wykonana

bez ustalenia obciążen służebnościami gruntowymi


Układ wysokości: Kontreść 60

Układ współrzędnych: 2000/18'

KERG: 6040.512.2021

Nie wykryła się istnienia w terenie innych przeszkód o których brakuje informacji w posiadanych materiałach. Wynika to z zezwoleń historycznych lub niepełnego przebiegu robót w terenie.

(Ustawa Prawo Geodezyjne i Kartograficzne Dz. U. z 2000r. Nr 100 z późn. zmianami)

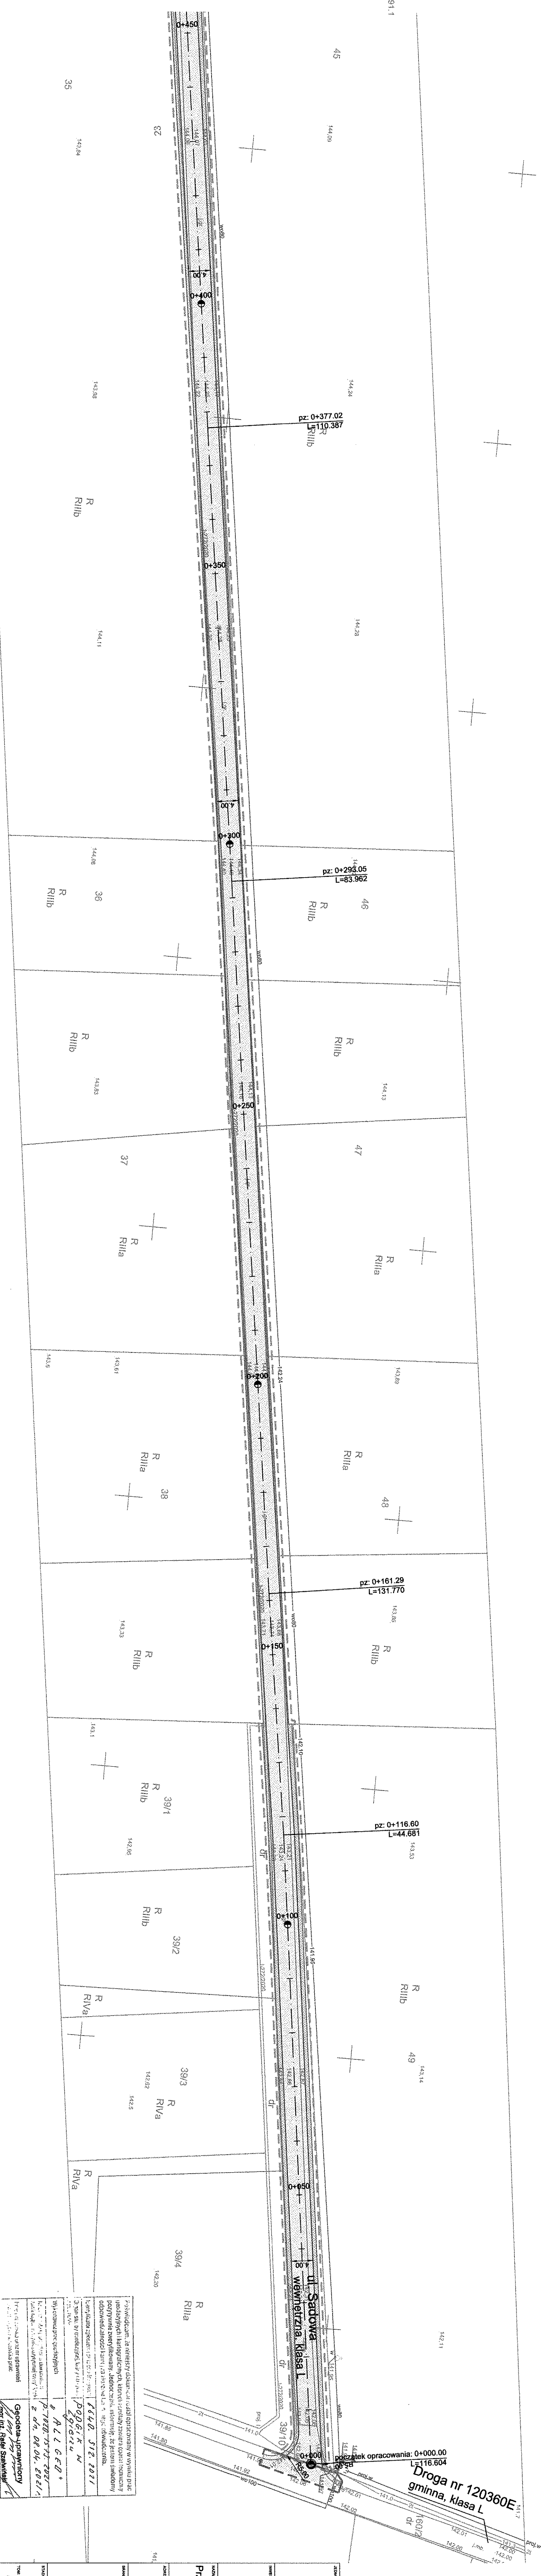

LEGENDA (droga wewnętrzna):

zakres opracowania	wg odrębnego opracowania
proj. jezdnie - nawierzchnia bitumiczna	
proj. jezdnie - nawierzchnia z kostki	
proj. pobocza - nawierzchnia z kostki	
proj. krawężnik jezdni	
proj. krawężnik pobocza	

LEGENDA (droga DS nr 120360E):

zakres opracowania	wg odrębnego opracowania
proj. jezdnie - nawierzchnia bitumiczna	
proj. jezdnie - nawierzchnia z kostki	
proj. pobocza - nawierzchnia z kostki	
proj. krawężnik jezdni	
proj. krawężnik pobocza	

STAROSTA ZGIERSKI  
Il. Sadowa 6A, 95-100 Zgierz

31.10.2021  
#0413 1835 3021 44P  
SŁOWO: 1835 3021 44P  
SŁOWO: 1835 3021 44P

DB Construct Sp. z o.o.  
ul. 1 Lipie 7/ 60-705 Łódź  
tel. 71 717 71 71  
e-mail: biuro@dbconstruct.pl

GMINA ZGIERZ  
55-100 Zgierz

Przebudowa drogi w miejscowości Woja Branicka od drogi gminnej nr 120360E na odcinku 0,848 km

Woja Branicka

mgr inż. Piotr Kosiński

mgr inż. Jakub Jorica

PROJEKT ARCHYTEKTONICZO-BUDOWLANY  
PRZEBUDOWA DROGI WEWNĘTRZNEJ

PLAN SYTUACYJNY

SKALA:	1:500	1:2	22
SIERPIEŃ 2022			